


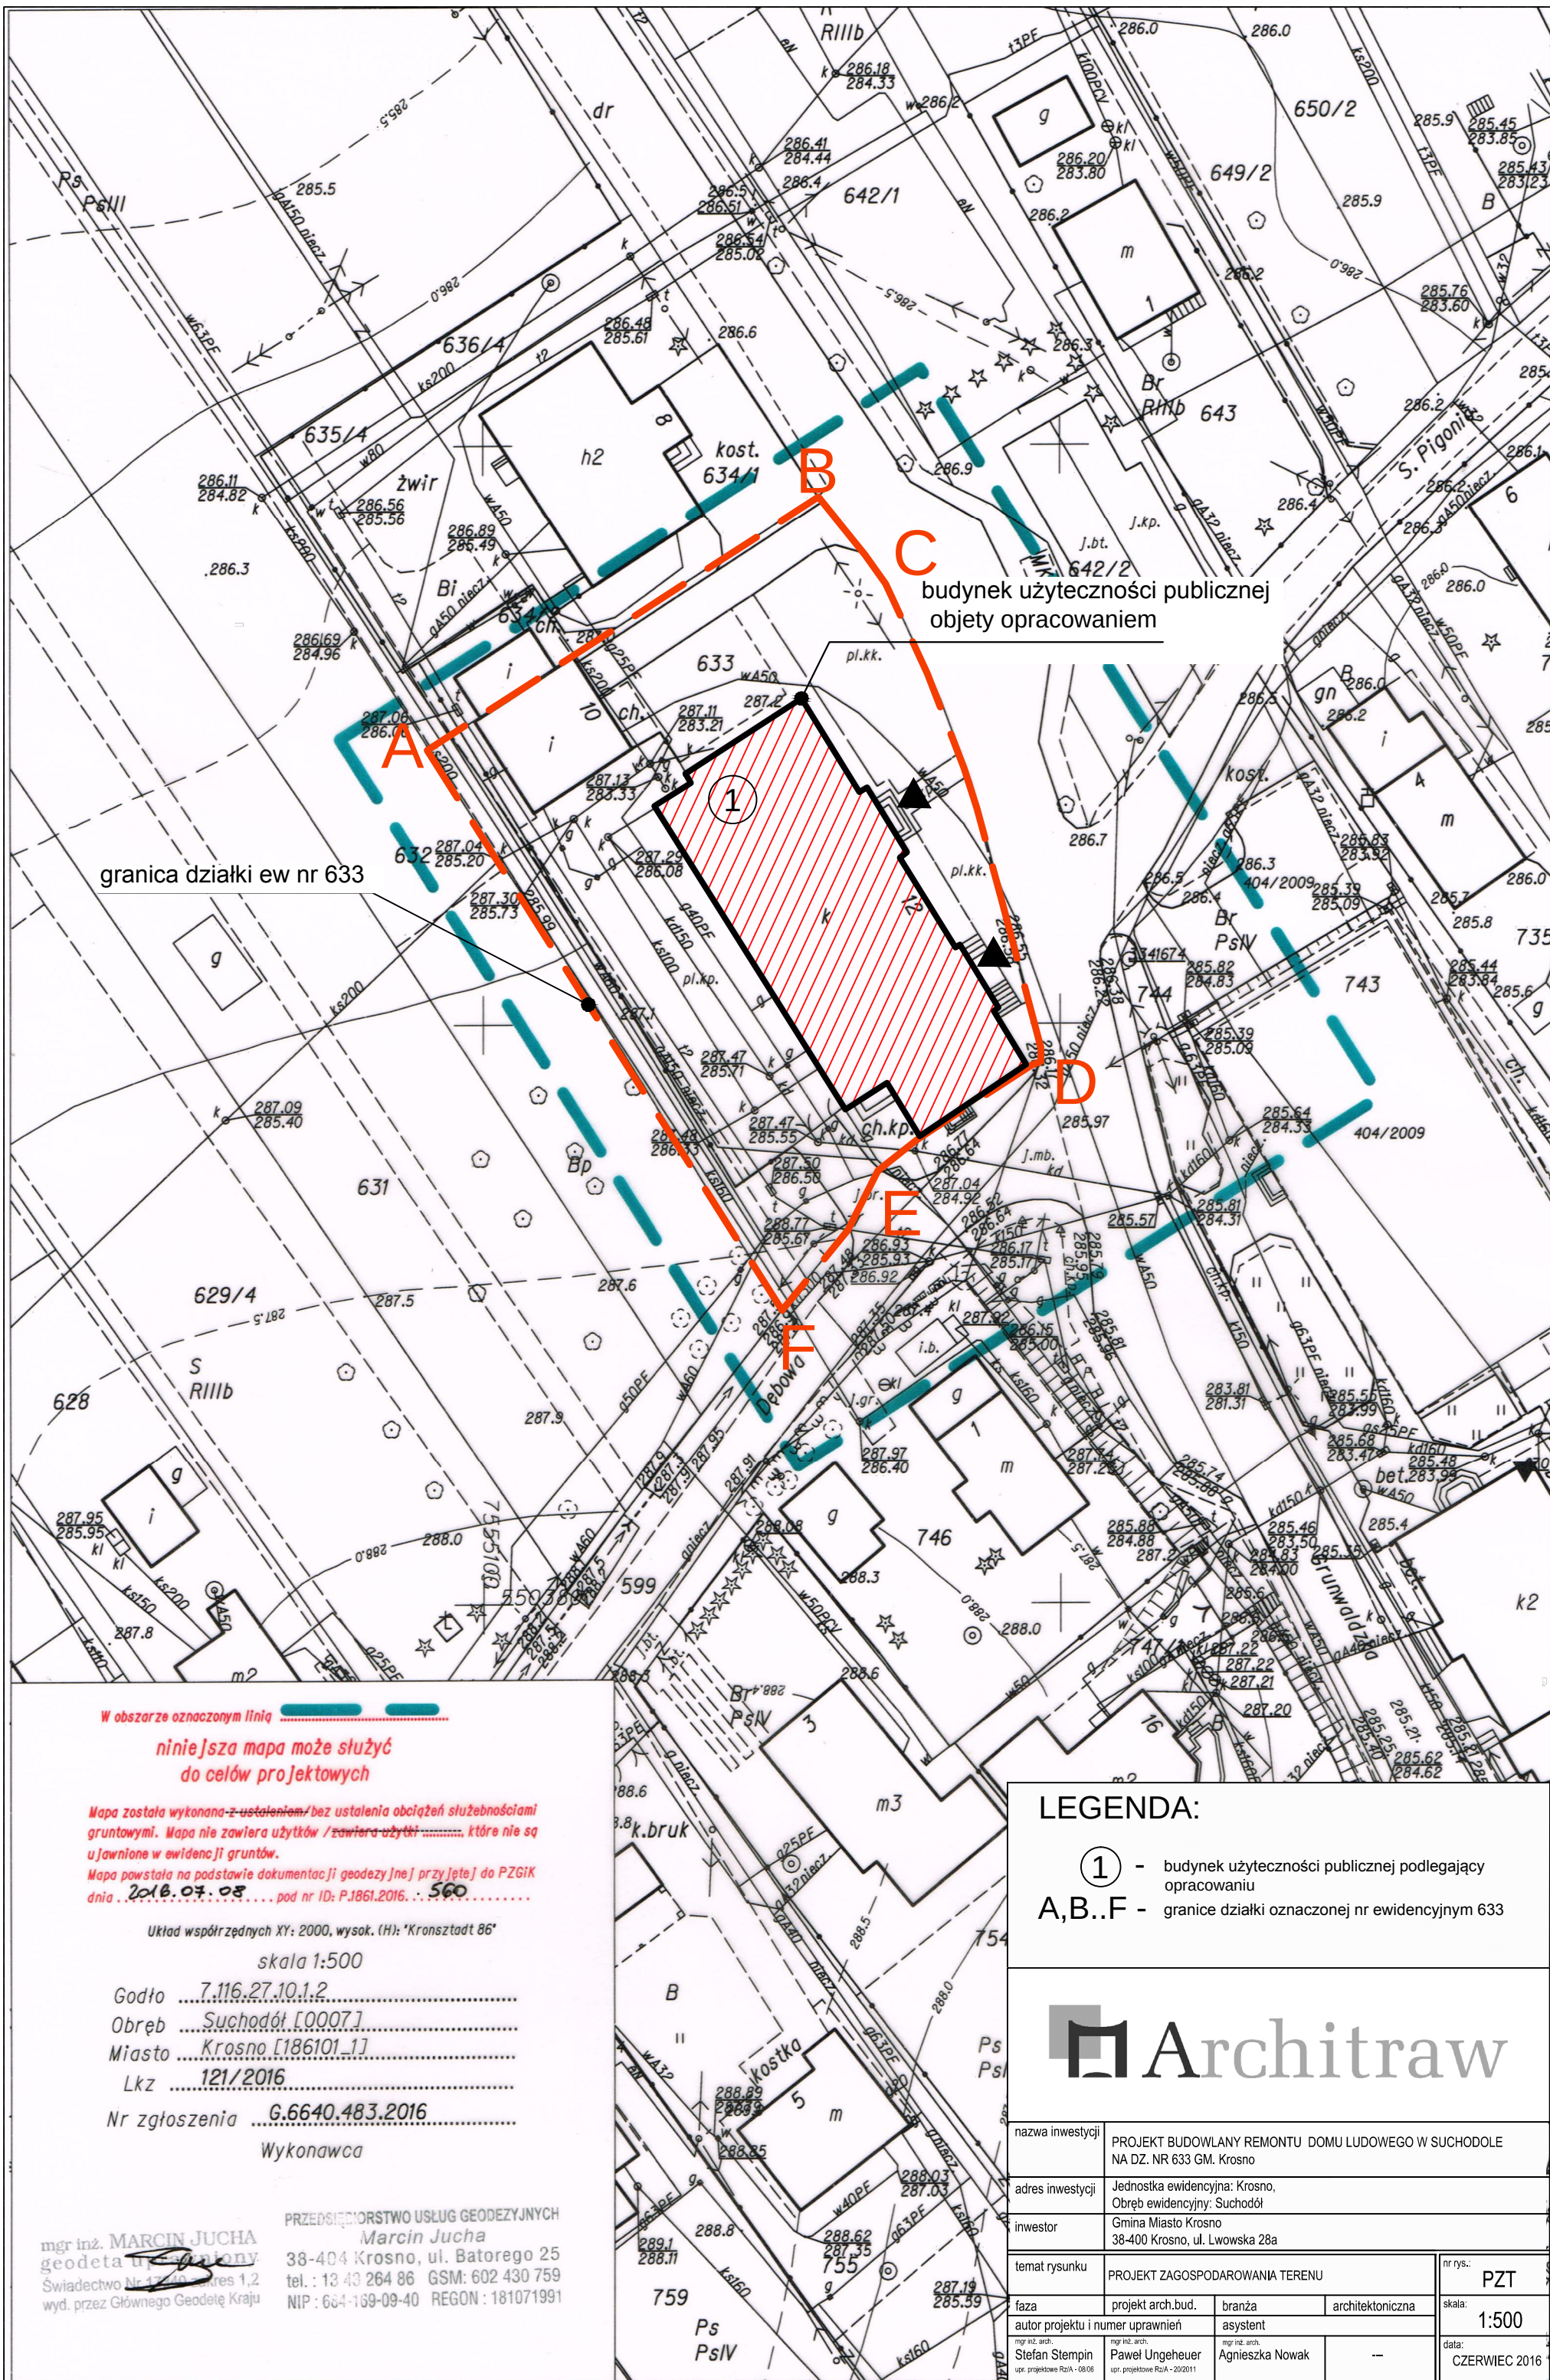

W obszarze oznaczonym linią 
 niniejsza mapa może służyć
 do celów projektowych

Mapa została wykonana z użyciem / bez ustalenia obciążeń służebnościami
 gruntowymi. Mapa nie zawiera użytków / zawiera użytki, które nie są
 ujawnione w ewidencji gruntów.
 Mapa powstała na podstawie dokumentacji geodezyjnej przyjętej do PZGiK
 dnia 2016.07.08 pod nr ID: P.1861.2016. : 560

Układ współrzędnych XY: 2000, wysk. (H): "Kronsztadt 86"

skala 1:500

Godło 7.116.27.10.1.2

Obręb Suchodół [0007]

Miasto Krosno [186101_1]

Lkz 121/2016

Nr zgłoszenia G.6640.483.2016

Wykonawca

mgr inż. MARCIN JUCHA
 geodeta
 Świadectwo Nr 4200/2015
 wyd. przez Głównego Geodetę Kraju

PRZEDSIĘWZIĘCIE USŁUG GEODEZYJNYCH
 Marcin Jucha
 38-404 Krosno, ul. Batorego 25
 tel.: 13 43 264 86 GSM: 602 430 759
 NIP: 664-169-09-40 REGON: 181071991

LEGENDA:

- ① - budynek użyteczności publicznej podlegający
 opracowaniu
 A,B..F - granice działki oznaczonej nr ewidencyjnym 633

 **Architraw**

nazwa inwestycji	PROJEKT BUDOWLANY REMONTU DOMU LUDOWEGO W SUCHODOLE NA DZ. NR 633 GM. Krosno				
adres inwestycji	Jednostka ewidencyjna: Krosno, Obręb ewidencyjny: Suchodół				
inwestor	Gmina Miasto Krosno 38-400 Krosno, ul. Lwowska 28a				
temat rysunku	PROJEKT ZAGOSPODAROWANIA TERENU				nr rys.: PZT
faza	projekt arch.bud.	branża	architektoniczna		skala: 1:500
autor projektu i numer uprawnień	asystent				data: CZERWIEC 2016
mgr inż. arch. Stefan Stempin upr. projektowe RZiA - 08/08	mgr inż. arch. Paweł Ungeheuer upr. projektowe RZiA - 20/2011	mgr inż. arch. Agnieszka Nowak	---		