


PROJEKT REMONTU NAWIERZCHNI I STREFY PODCIENI
RYNKU KROŚNIEŃSKIEGO - RYNEK 5 NR EWID.2154



Obszar opracowania projektowego

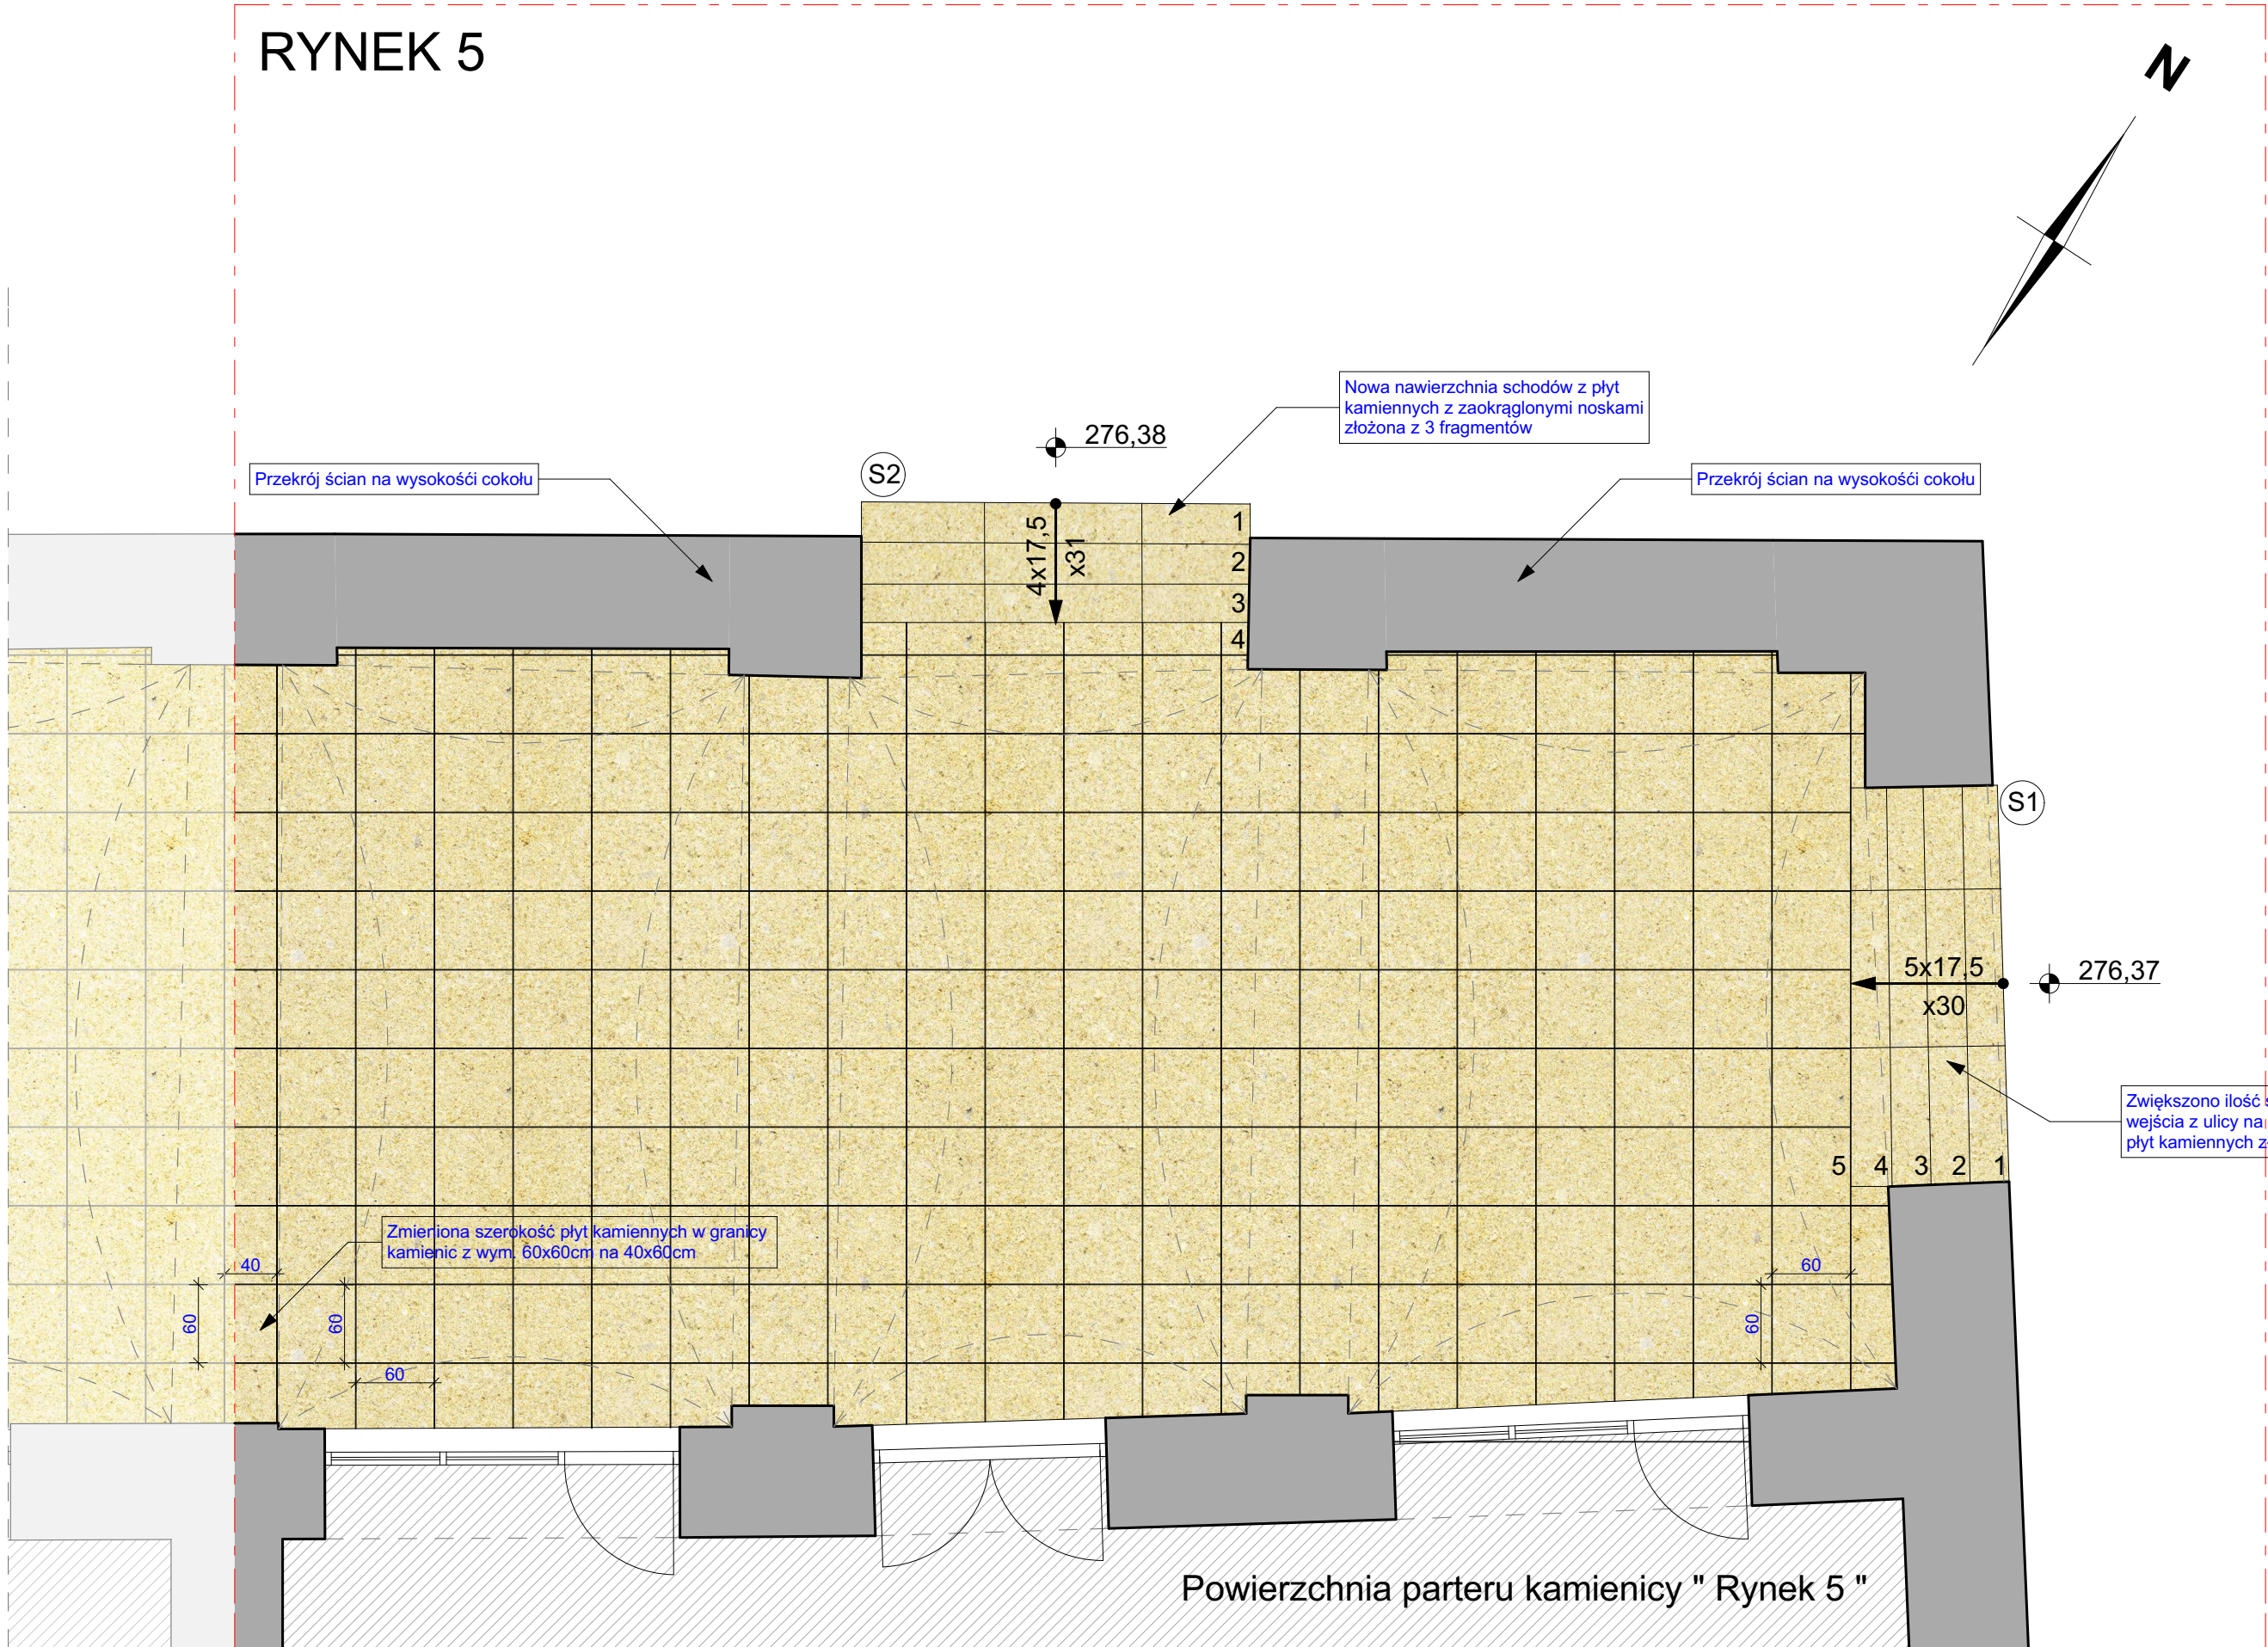


Elewacja pierzei kamienic od strony rynku

PŁYTA KAMIENNA o wymiarach:
60x60 cm, grubości 5 cm



plyty kamienne gr. 5cm
klej mrozoodporny gr. 5mm
nowa konstrukcja przystosowana
do okładziny kamiennej

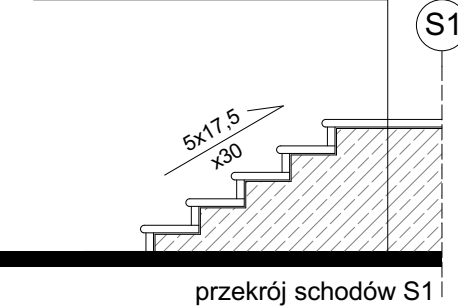


przekrój schodów S1

PŁYTA KAMIENNA o wymiarach:
40x60 cm, grubości 5 cm



plyty kamienne gr. 5cm
klej mrozoodporny gr. 5mm
konstrukcja pierwotna przystosowana
do okładziny kamiennej

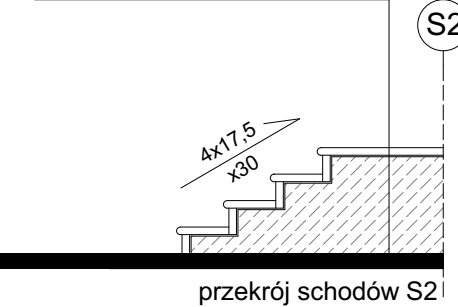

przekrój schodów S2

ZESTAWIENIE POWIERZCHNI - RYNEK 5	
POWIERZCHNIA POSADZKI	73,65 m ²
POWIERZCHNIA SCHODÓW	6,38 m ²
Razem	80,03 m ²

UWAGA: KOPIOWANIE LUB UDOSTĘPNIANIE OSOBĄ TRZECIM TYLKO ZA ZGODĄ FIRMY ARCHITRAW.
PODSTAWA PRAWNA USTAWA O PRAWIE AUTORSKIM I PRAWACH POKREWNYCH DZ.U. 1994 r. nr 24 poz. 83

Pracownia Projektowania Architektonicznego		 UL. LEWAKOWSKIEGO 25/408 38-400 KROSNO	
OBIEKT, ADRES, INWESTOR:		PROJEKT REMONTU NAWIERZCHNI I STREFY PODCIENI RYNKU KROŚNIEŃSKIEGO NA DZIAŁKACH NR EWID.: RYNEK 5 - działka nr 2154, RYNEK 6 - działka nr 2153, RYNEK 7 - działka nr 2152, RYNEK 8 - działka nr 2151, RYNEK 9 - działka nr 2240, RYNEK 10 - działka nr 2239, RYNEK 11 - działka nr 2238, RYNEK 12 - działka nr 2235, RYNEK 13 - działka nr 2234, RYNEK 14 - działka nr 2231	
INWESTOR: GMINA MIASTA KROSNO UL. LWOVSKA 28a 38-400 KROSNO		FAZA: PB	
RZUT POSADZKI - Rynek 5		CZĘŚĆ: B	
PROJEKT ARCHITEKTONICZNY - GŁÓWNY PROJEKTANT:		SKALA: 1:50	
mgr inż. arch. STEFAN STEMPIN		DATA: 10.2016r.	
PROJEKT ARCHITEKTONICZNY - SPRAWDZAJĄCY:		NR RYSUNKU:	
mgr inż. arch. PAWEŁ UNGEHEUER		3	
PROJEKT KONSTRUKCYJNY:			
mgr inż. ROMAN ZIMKA			
PROJEKT KONSTRUKCYJNY - SPRAWDZAJĄCY:			
inż. JAN WOŹNIAK			
PROJEKT INSTALACJI ELEKTRYCZNYCH:			
inż. STANISŁAW KMAK			
PROJEKT ARCHITEKTONICZNY - ASYSTENT PROJEKTANTA:			
inż. arch. KRYSZTOF MACZUGA			