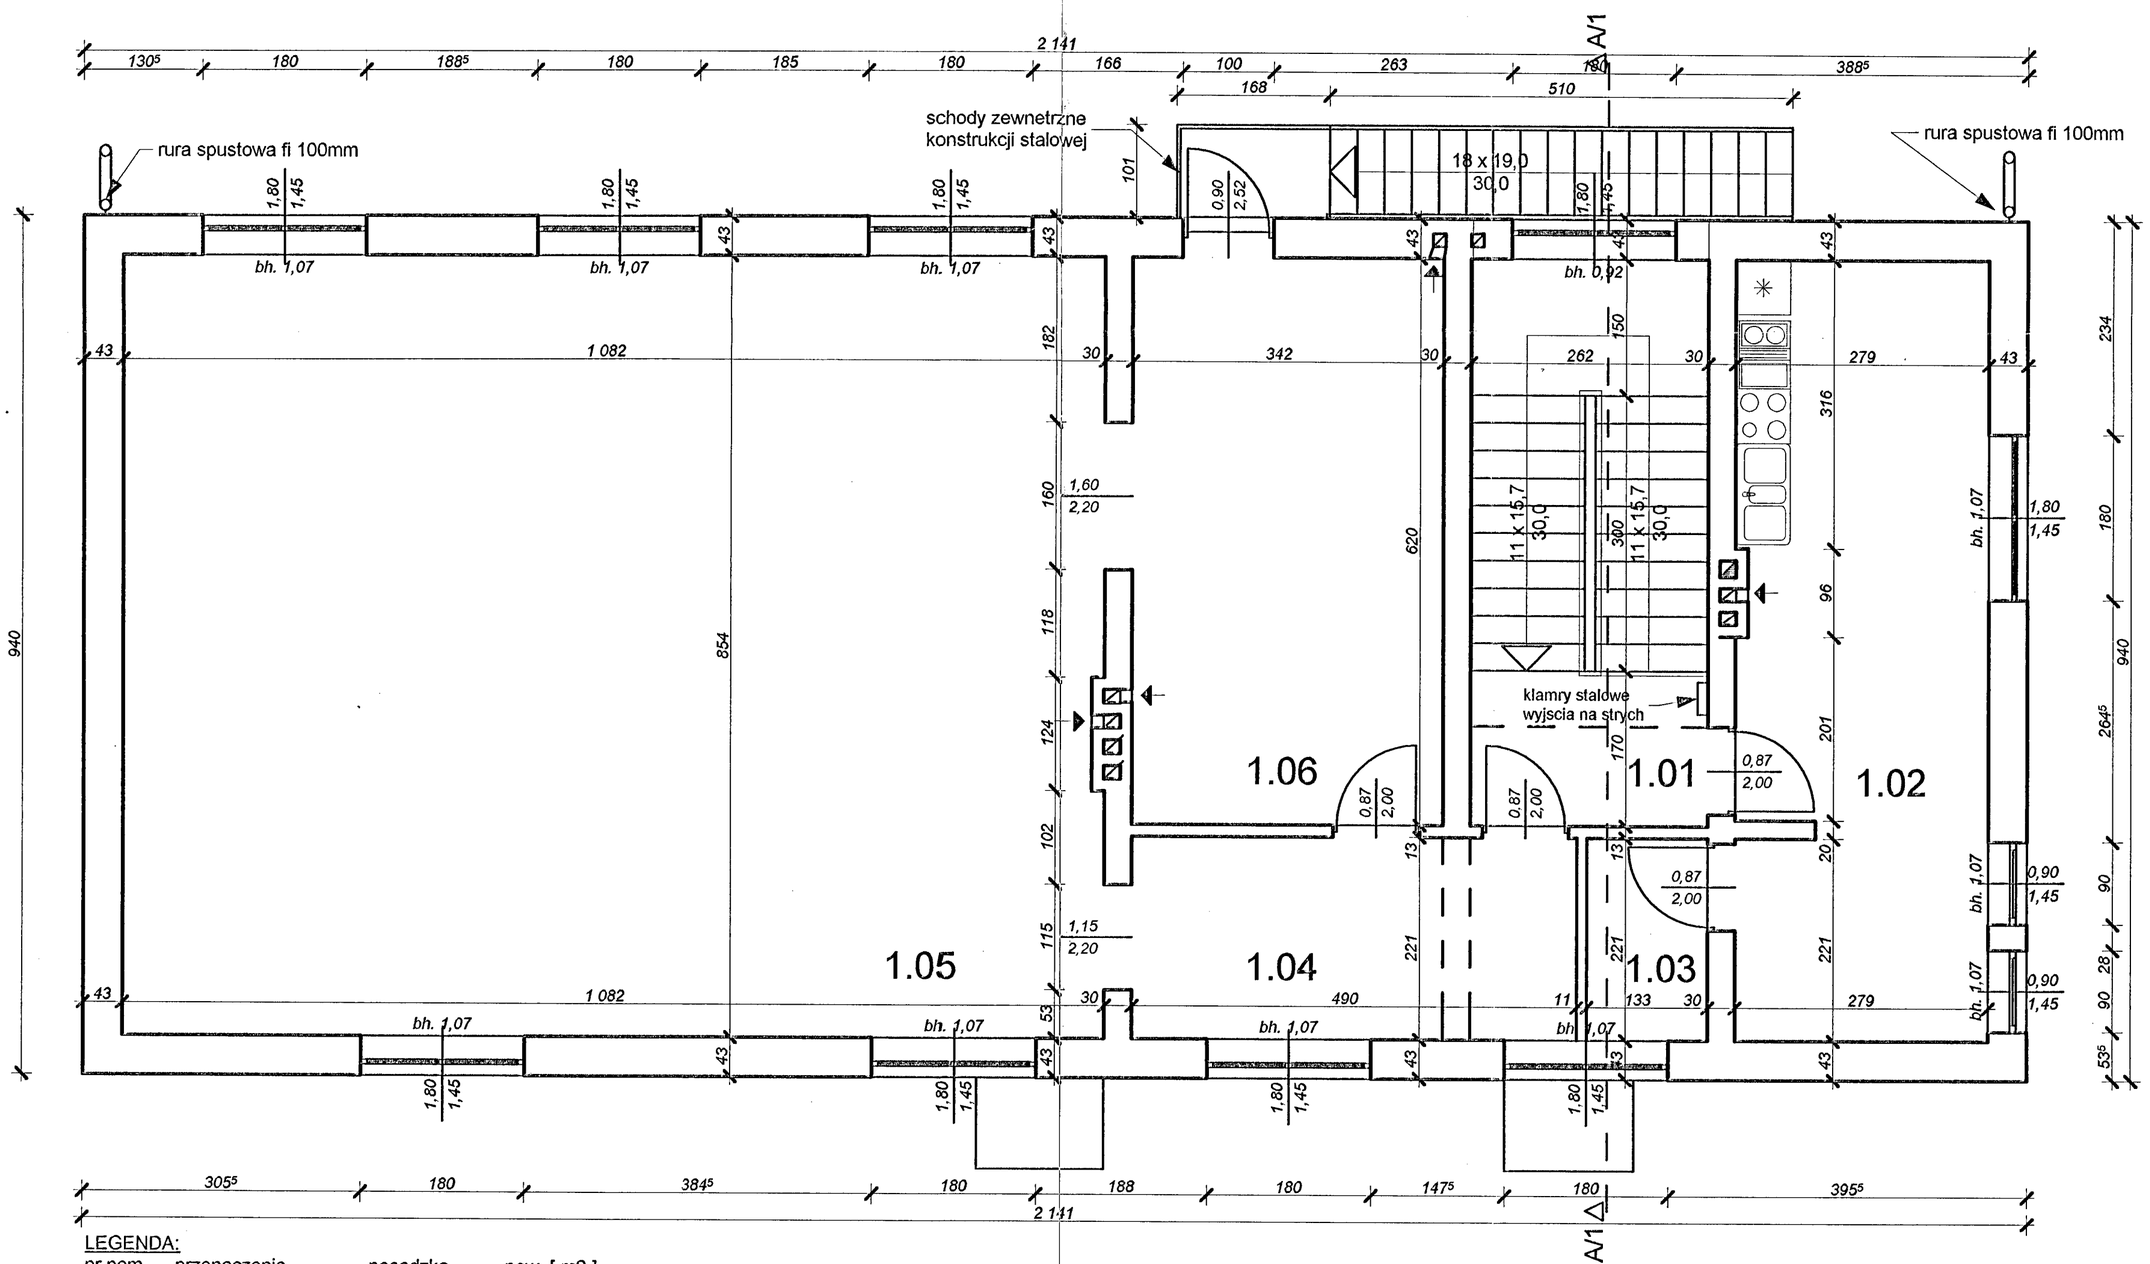


LEGENDA:

nr pom. przenaczenie	posadzka	pow. [m2]
1.01. KOMUNIKACJA	terakota	10,2
1.02. KUCHNIA	terakota/parkiet	23,5
1.03. SCHOWEK	parkiet	2,9
1.04. KORYTARZ	parkiet	10,8
1.05. SALA SPOTKAŃ	parkiet	92,2
1.06. SALA POMOCNICZA	parkiet	21,2
RAZEM:		160,8 m2

WYKONAŁ: mgr inż. arch. Wacław Zima upr. nr: UAN-2-8346-234/87	TEMAT: **DOM LUDOWY W KROŚCIENKU NIŻNYM**	DATA: **11.2008r.**
	LOKALIZACJA: **Krosno, ul. F. Szopena** / INWESTOR: **Gmina Krosno 38-400 Krosno, ul. Lwowska 28a**	NR RYS: **2**
	INWENTARYZACJA ARCHITEKT-BUDOWL. / NAZWA RYSUNKU: **RZUT PIĘTRA**	SKALA **1 : 50**