
# PROJEKT REMONTU NAWIERZCHNI I STREFY PODCIENI RYNKU KROŚNIEŃSKIEGO - RYNEK 5 NR EWID.2154

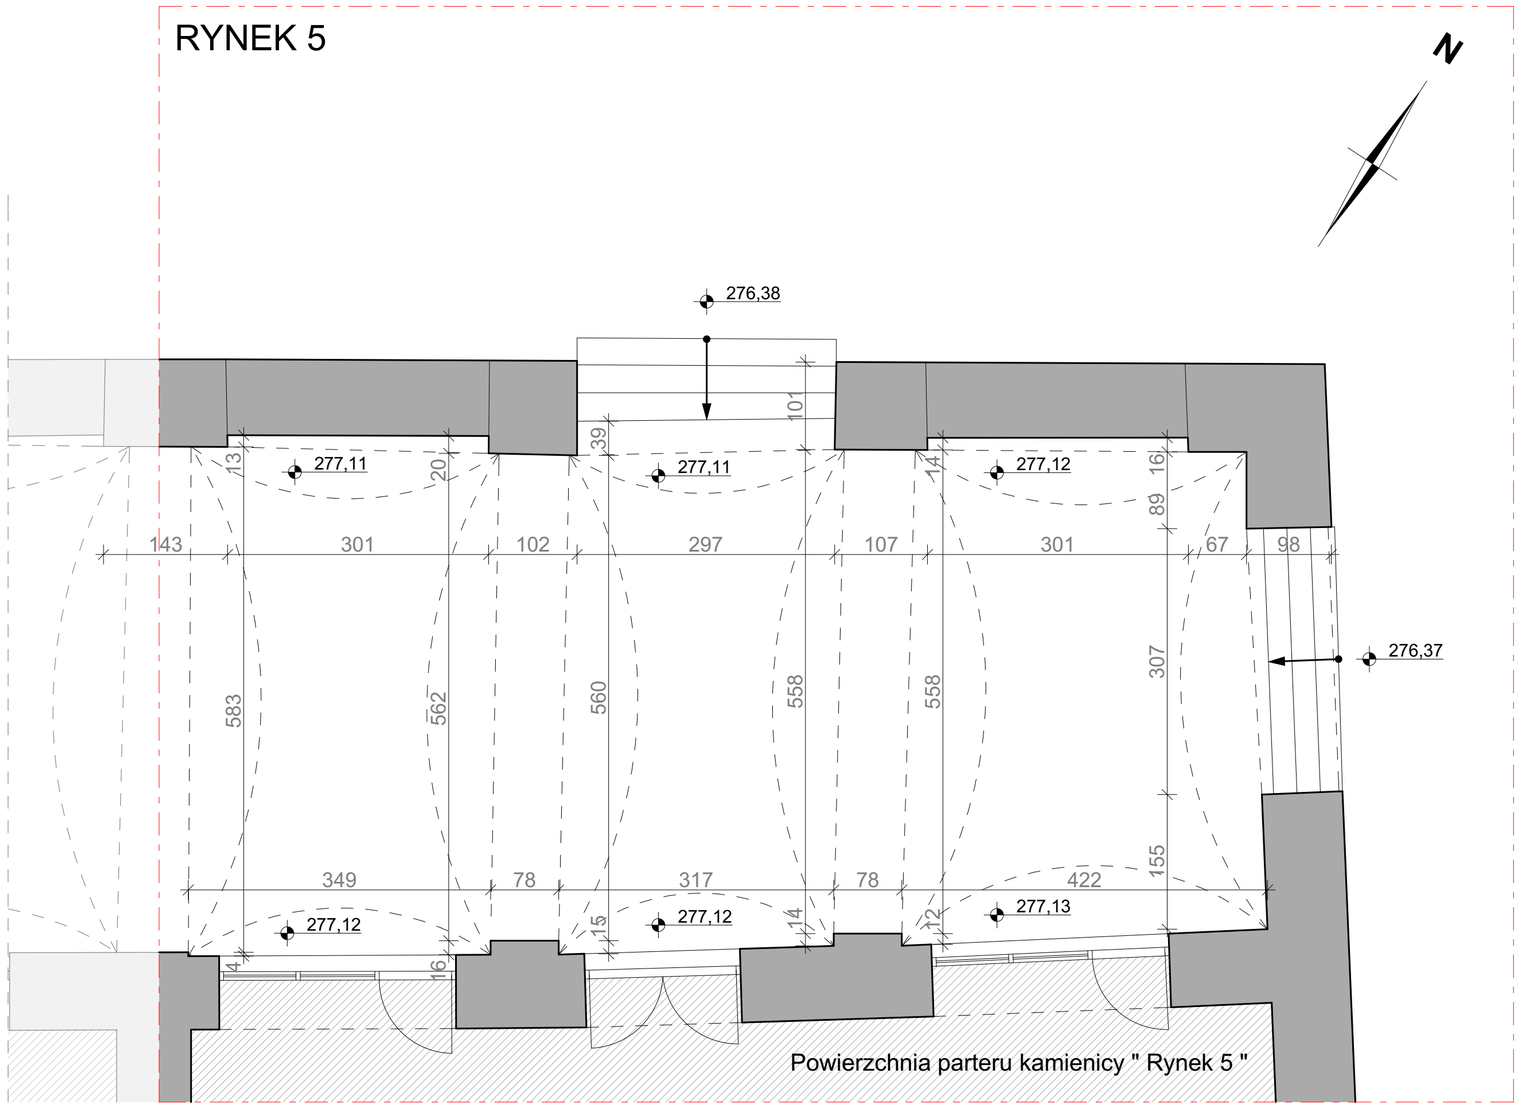


Obszar opracowania inwentaryzacyjnego



Elewacja pierzei kamienic od strony rynku

INWENTARYZACJA



ZDJĘCIOWA



UWAGA: KOPIOWANIE LUB UDOSTĘPNIANIE OSOBĄ TRZECIM TYLKO ZA ZGODĄ FIRMY ARCHITRAW.
PODSTAWA PRAWNA USTAWA O PRAWIE AUTORSKIM I PRAWACH POKREWNYCH DZ.U. 1994 r. nr 24 poz. 83

Pracownia Projektowania Architektonicznego
Architraw
UL.LEWAKOWSKIEGO 25/408 38-400 KROSNO

OBIEKT, ADRES, INWESTOR :

***PROJEKT REMONTU NAWIERZCHNI I STREFY PODCIENI RYNKU KROŚNIEŃSKIEGO NA DZIAŁKACH NR EWID.:***
***RYNEK 5 - działka nr 2154, RYNEK 6 - działka nr 2153,***
***RYNEK 7 - działka nr 2152, RYNEK 8 - działka nr 2151,***
***RYNEK 9 - działka nr 2240, RYNEK 10 - działka nr 2239,***
***RYNEK 11 - działka nr 2238, RYNEK 12 - działka nr 2235,***
***RYNEK 13 - działka nr 2234, RYNEK 14 - działka nr 2231***

***INWESTOR:***
***GMINA MIASTA KROSNO***
***UL. LWOWSKA 28a 38-400 KROSNO***

FAZA : PB

CZĘŚĆ : B

SKALA : 1:50

DATA : 10.2016r.

## *Inwentaryzacja - RZUT POSADZKI - Rynek 5*

NR RYSUNKU: 3

| | | |
|---|---|---|
| PROJEKT ARCHITEKTONICZNY - GŁÓWNY PROJEKTANT: mgr inż. arch. STEFAN STEMPIN | RZ/A-08/06 | |
| PROJEKT ARCHITEKTONICZNY - SPRAWDZAJĄCY: mgr inż. arch. PAWEŁ UNGEHEUER | RZ/A-20/2011 | |
| PROJEKT KONSTRUKCYJNY: mgr inż. ROMAN ZIMKA | GP IUA 8346/142/90 | |
| PROJEKT KONSTRUKCYJNY - SPRAWDZAJĄCY: inż. JAN WOŹNIAK | 133/71 | |
| PROJEKT INSTALACJI ELEKTRYCZNYCH: inż. STANISŁAW KMAK | ANB.V. 7342-48/93 | |
| PROJEKT ARCHITEKTONICZNY - ASYSTENT PROJEKTANTA: inż. arch. KRYSTIAN MACZUGA | | |