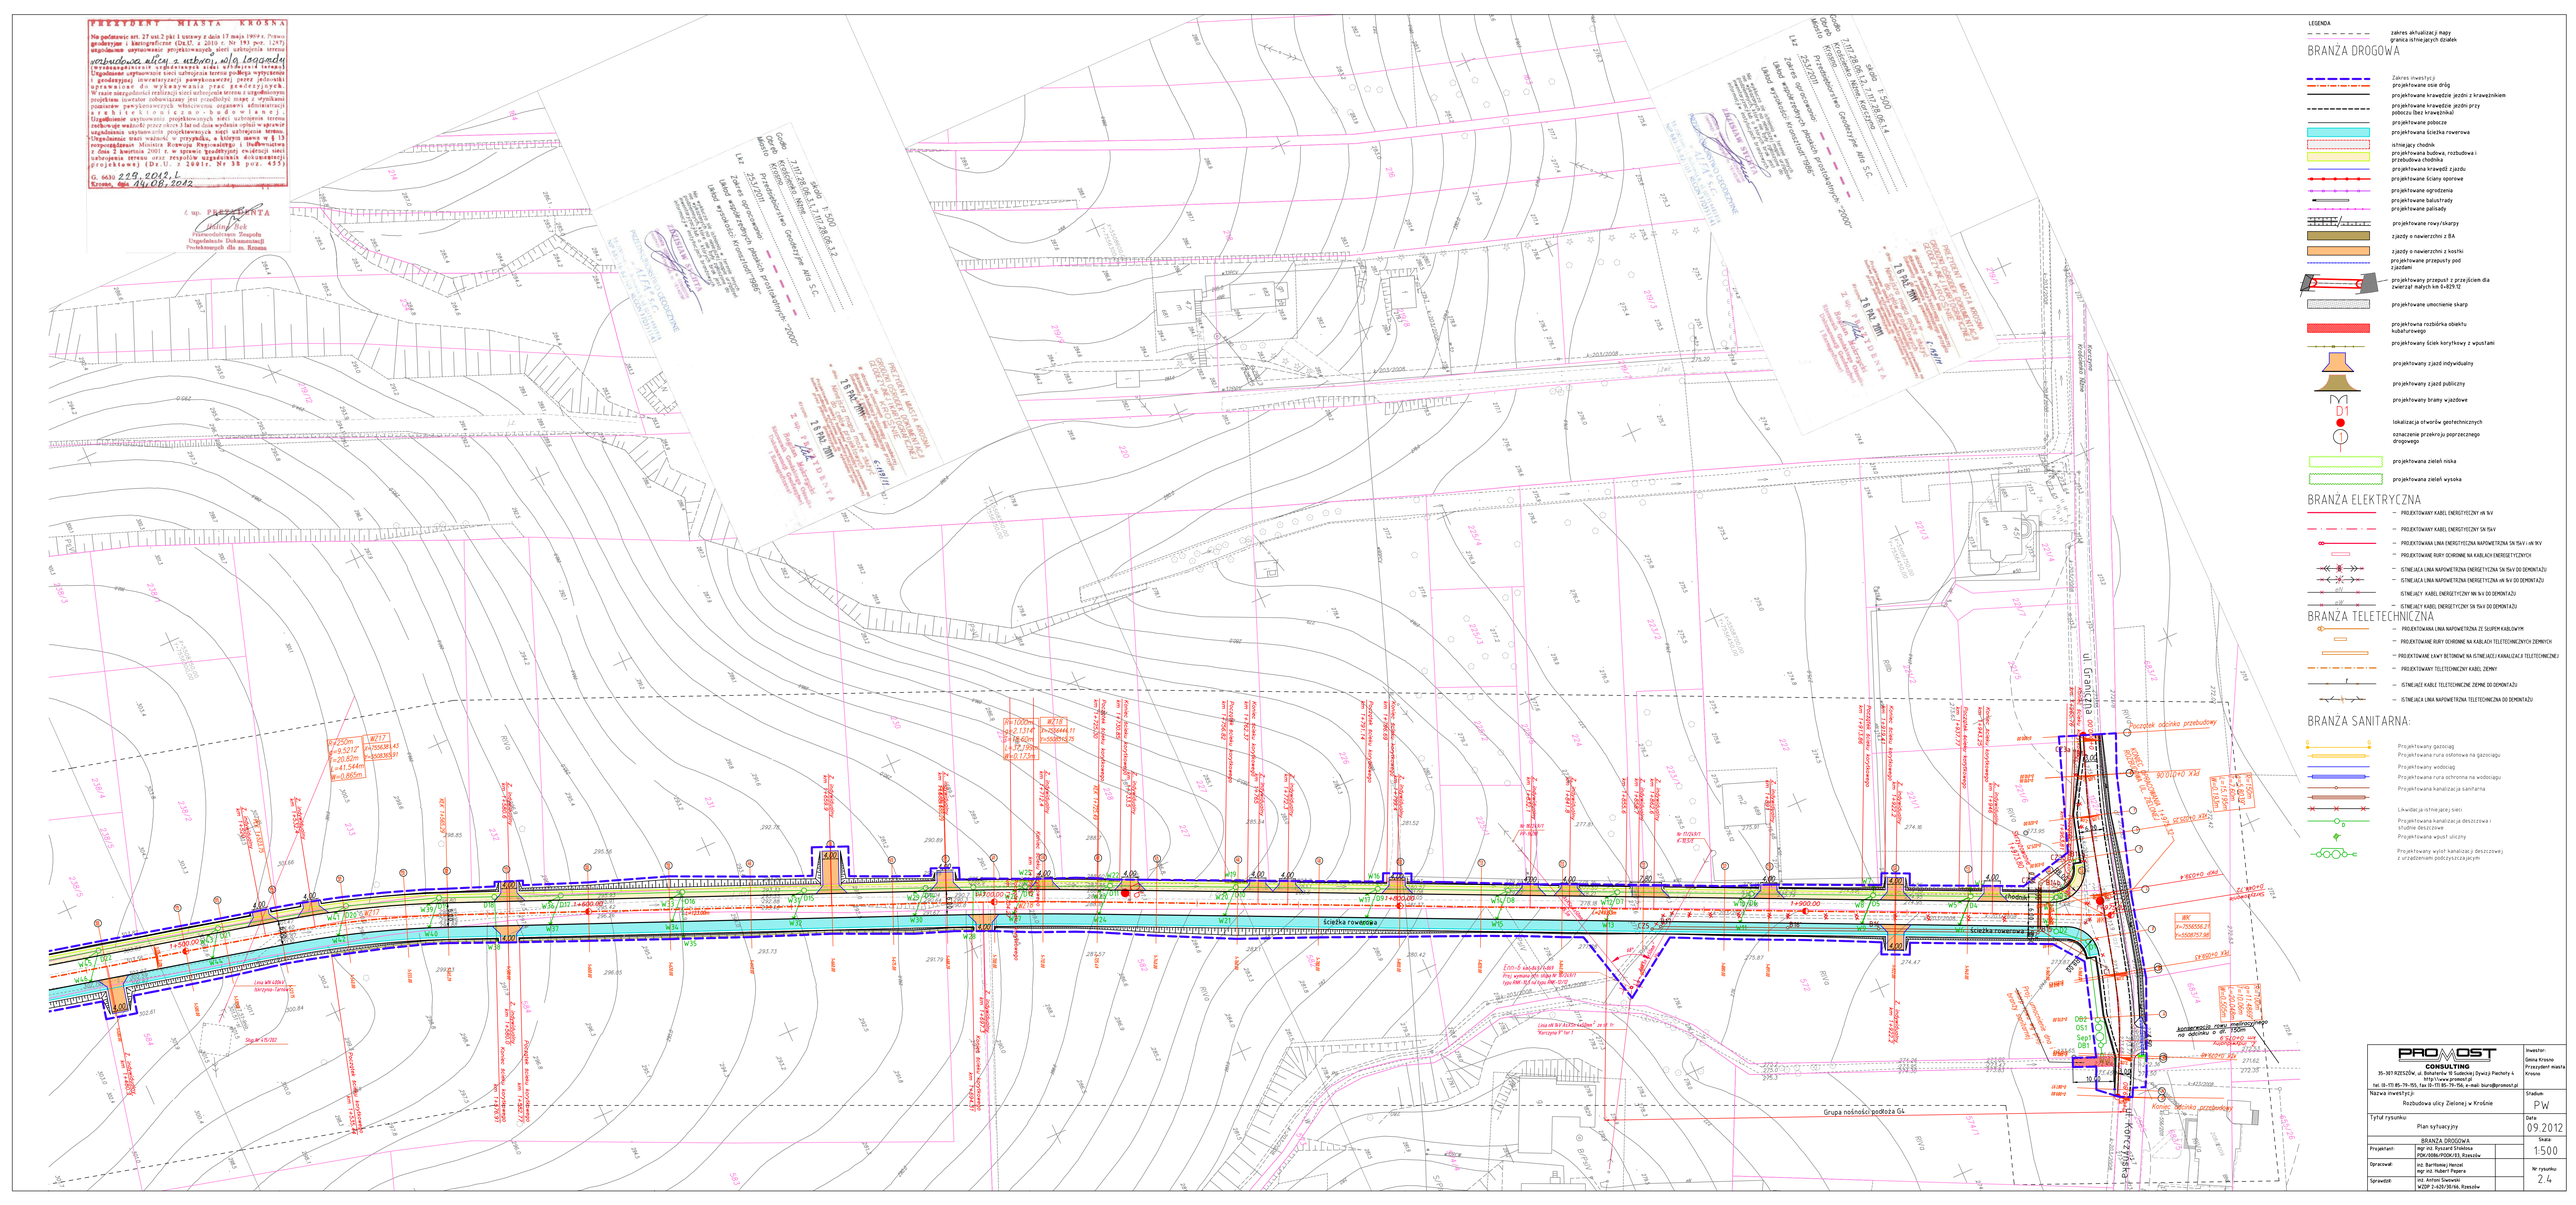
PREZYDENT MIASTA KROSNA
Na podstawie art. 27 ust.2 pkt 1 ustawy z dnia 17 maja 1989 r. Prawo geodezyjne i kartograficzne (Dz.U. z 2010 r. Nr 193 poz. 1287) uzgadnia się usytuowanie projektowanej sieci uzbrojenia terenu
sieć kanalizacji sanitarnej ul. Zielonej, ul. Grunwaldzkiej
Uzgodnienie usytuowania sieci uzbrojenia terenu podlega wytyczeniu i geodezyjnej inwentaryzacji powykonawczej przez jednostki uprawnione do wykonywania prac geodezyjnych.
W razie niezgodności realizacji sieci uzbrojenia terenu z uzgodnionym projektem inwestor zobowiązany jest przedłożyć mapę z wynikami pomiarów powykonawczych, umożliwiającą aktualizację zasobu geodezyjno-kartograficznego.
Niniejsze uzgodnienie usytuowania sieci uzbrojenia terenu nie zwalnia z obowiązku uzyskania innych wymaganych prawem uzgodnień i decyzji.
Uzgodnienie traci ważność w przypadku, o którym mowa w § 13 rozporządzenia Ministra Rozwoju Regionalnego i Budownictwa z dnia 2 kwietnia 2001 r. w sprawie jakości(wyd. uzbrojenia terenu oraz zespołów uzgadniania dokumentacji projektowej (Dz.U. z 2001r. Nr 38 poz. 457)
G. 6630.229.2012.L
Krosno, dnia 14.08.2012
z up. PREZYDENTA
Justyna Bak
Pełnomocnik ds. Zespołu Uzgadniania Dokumentacji Projektowych dla m. Krosna
Grupa: 7.717.28.06.1, 7.717.28.06.2
Obręb: Krościenko Niżne
Przyłączenie do Geoportalu PZG S.C.
Zakres opracowania: 253+(11)
Lokalizacja wszystkich obiektów przedstawionych na mapie
Układ współrzędnych: Krosno1965
Układ wysokościowy: Kronsztadt 1986
skala 1:500
7.717.28.06.1, 7.717.28.06.2
Grupa: Krościenko Niżne
Obręb: Krościenko-Geoportal PZG S.C.
Zakres opracowania: 253+(11)
Lokalizacja wszystkich obiektów przedstawionych na mapie
Układ współrzędnych: Krosno1965
Układ wysokościowy: Kronsztadt 1986
skala 1:500
PREZYDENT MIASTA KROSNA
GEODEZJA I KARTOGRAFIA
Na podstawie art. 27 ust. 2 pkt 1 ustawy z dnia 17 maja 1989 r. Prawo geodezyjne i kartograficzne (Dz.U. z 2010 r. Nr 193 poz. 1287) uzgadnia się usytuowanie projektowanej sieci uzbrojenia terenu
sieć kanalizacji sanitarnej ul. Zielonej, ul. Grunwaldzkiej
Uzgodnienie usytuowania sieci uzbrojenia terenu podlega wytyczeniu i geodezyjnej inwentaryzacji powykonawczej przez jednostki uprawnione do wykonywania prac geodezyjnych.
W razie niezgodności realizacji sieci uzbrojenia terenu z uzgodnionym projektem inwestor zobowiązany jest przedłożyć mapę z wynikami pomiarów powykonawczych, umożliwiającą aktualizację zasobu geodezyjno-kartograficznego.
Niniejsze uzgodnienie usytuowania sieci uzbrojenia terenu nie zwalnia z obowiązku uzyskania innych wymaganych prawem uzgodnień i decyzji.
Uzgodnienie traci ważność w przypadku, o którym mowa w § 13 rozporządzenia Ministra Rozwoju Regionalnego i Budownictwa z dnia 2 kwietnia 2001 r. w sprawie jakości(wyd. uzbrojenia terenu oraz zespołów uzgadniania dokumentacji projektowej (Dz.U. z 2001r. Nr 38 poz. 457)
G. 6630.229.2012.L
Krosno, dnia 14.08.2012
z up. PREZYDENTA
Justyna Bak
Pełnomocnik ds. Zespołu Uzgadniania Dokumentacji Projektowych dla m. Krosna
Grupa: 7.717.28.06.1, 7.717.28.06.2
Obręb: Krościenko Niżne
Przyłączenie do Geoportalu PZG S.C.
Zakres opracowania: 253+(11)
Lokalizacja wszystkich obiektów przedstawionych na mapie
Układ współrzędnych: Krosno1965
Układ wysokościowy: Kronsztadt 1986
skala 1:500
PREZYDENT MIASTA KROSNA
GEODEZJA I KARTOGRAFIA
Na podstawie art. 27 ust. 2 pkt 1 ustawy z dnia 17 maja 1989 r. Prawo geodezyjne i kartograficzne (Dz.U. z 2010 r. Nr 193 poz. 1287) uzgadnia się usytuowanie projektowanej sieci uzbrojenia terenu
sieć kanalizacji sanitarnej ul. Zielonej, ul. Grunwaldzkiej
Uzgodnienie usytuowania sieci uzbrojenia terenu podlega wytyczeniu i geodezyjnej inwentaryzacji powykonawczej przez jednostki uprawnione do wykonywania prac geodezyjnych.
W razie niezgodności realizacji sieci uzbrojenia terenu z uzgodnionym projektem inwestor zobowiązany jest przedłożyć mapę z wynikami pomiarów powykonawczych, umożliwiającą aktualizację zasobu geodezyjno-kartograficznego.
Niniejsze uzgodnienie usytuowania sieci uzbrojenia terenu nie zwalnia z obowiązku uzyskania innych wymaganych prawem uzgodnień i decyzji.
Uzgodnienie traci ważność w przypadku, o którym mowa w § 13 rozporządzenia Ministra Rozwoju Regionalnego i Budownictwa z dnia 2 kwietnia 2001 r. w sprawie jakości(wyd. uzbrojenia terenu oraz zespołów uzgadniania dokumentacji projektowej (Dz.U. z 2001r. Nr 38 poz. 457)
G. 6630.229.2012.L
Krosno, dnia 14.08.2012
z up. PREZYDENTA
Justyna Bak
Pełnomocnik ds. Zespołu Uzgadniania Dokumentacji Projektowych dla m. Krosna
ul. Grunwaldzka
ul. Zielona
ul. Krótka
ul. Kwiatowa
ul. Kwiatowa
ul. Grunwaldzka
ul. Zielona
ul. Krótka