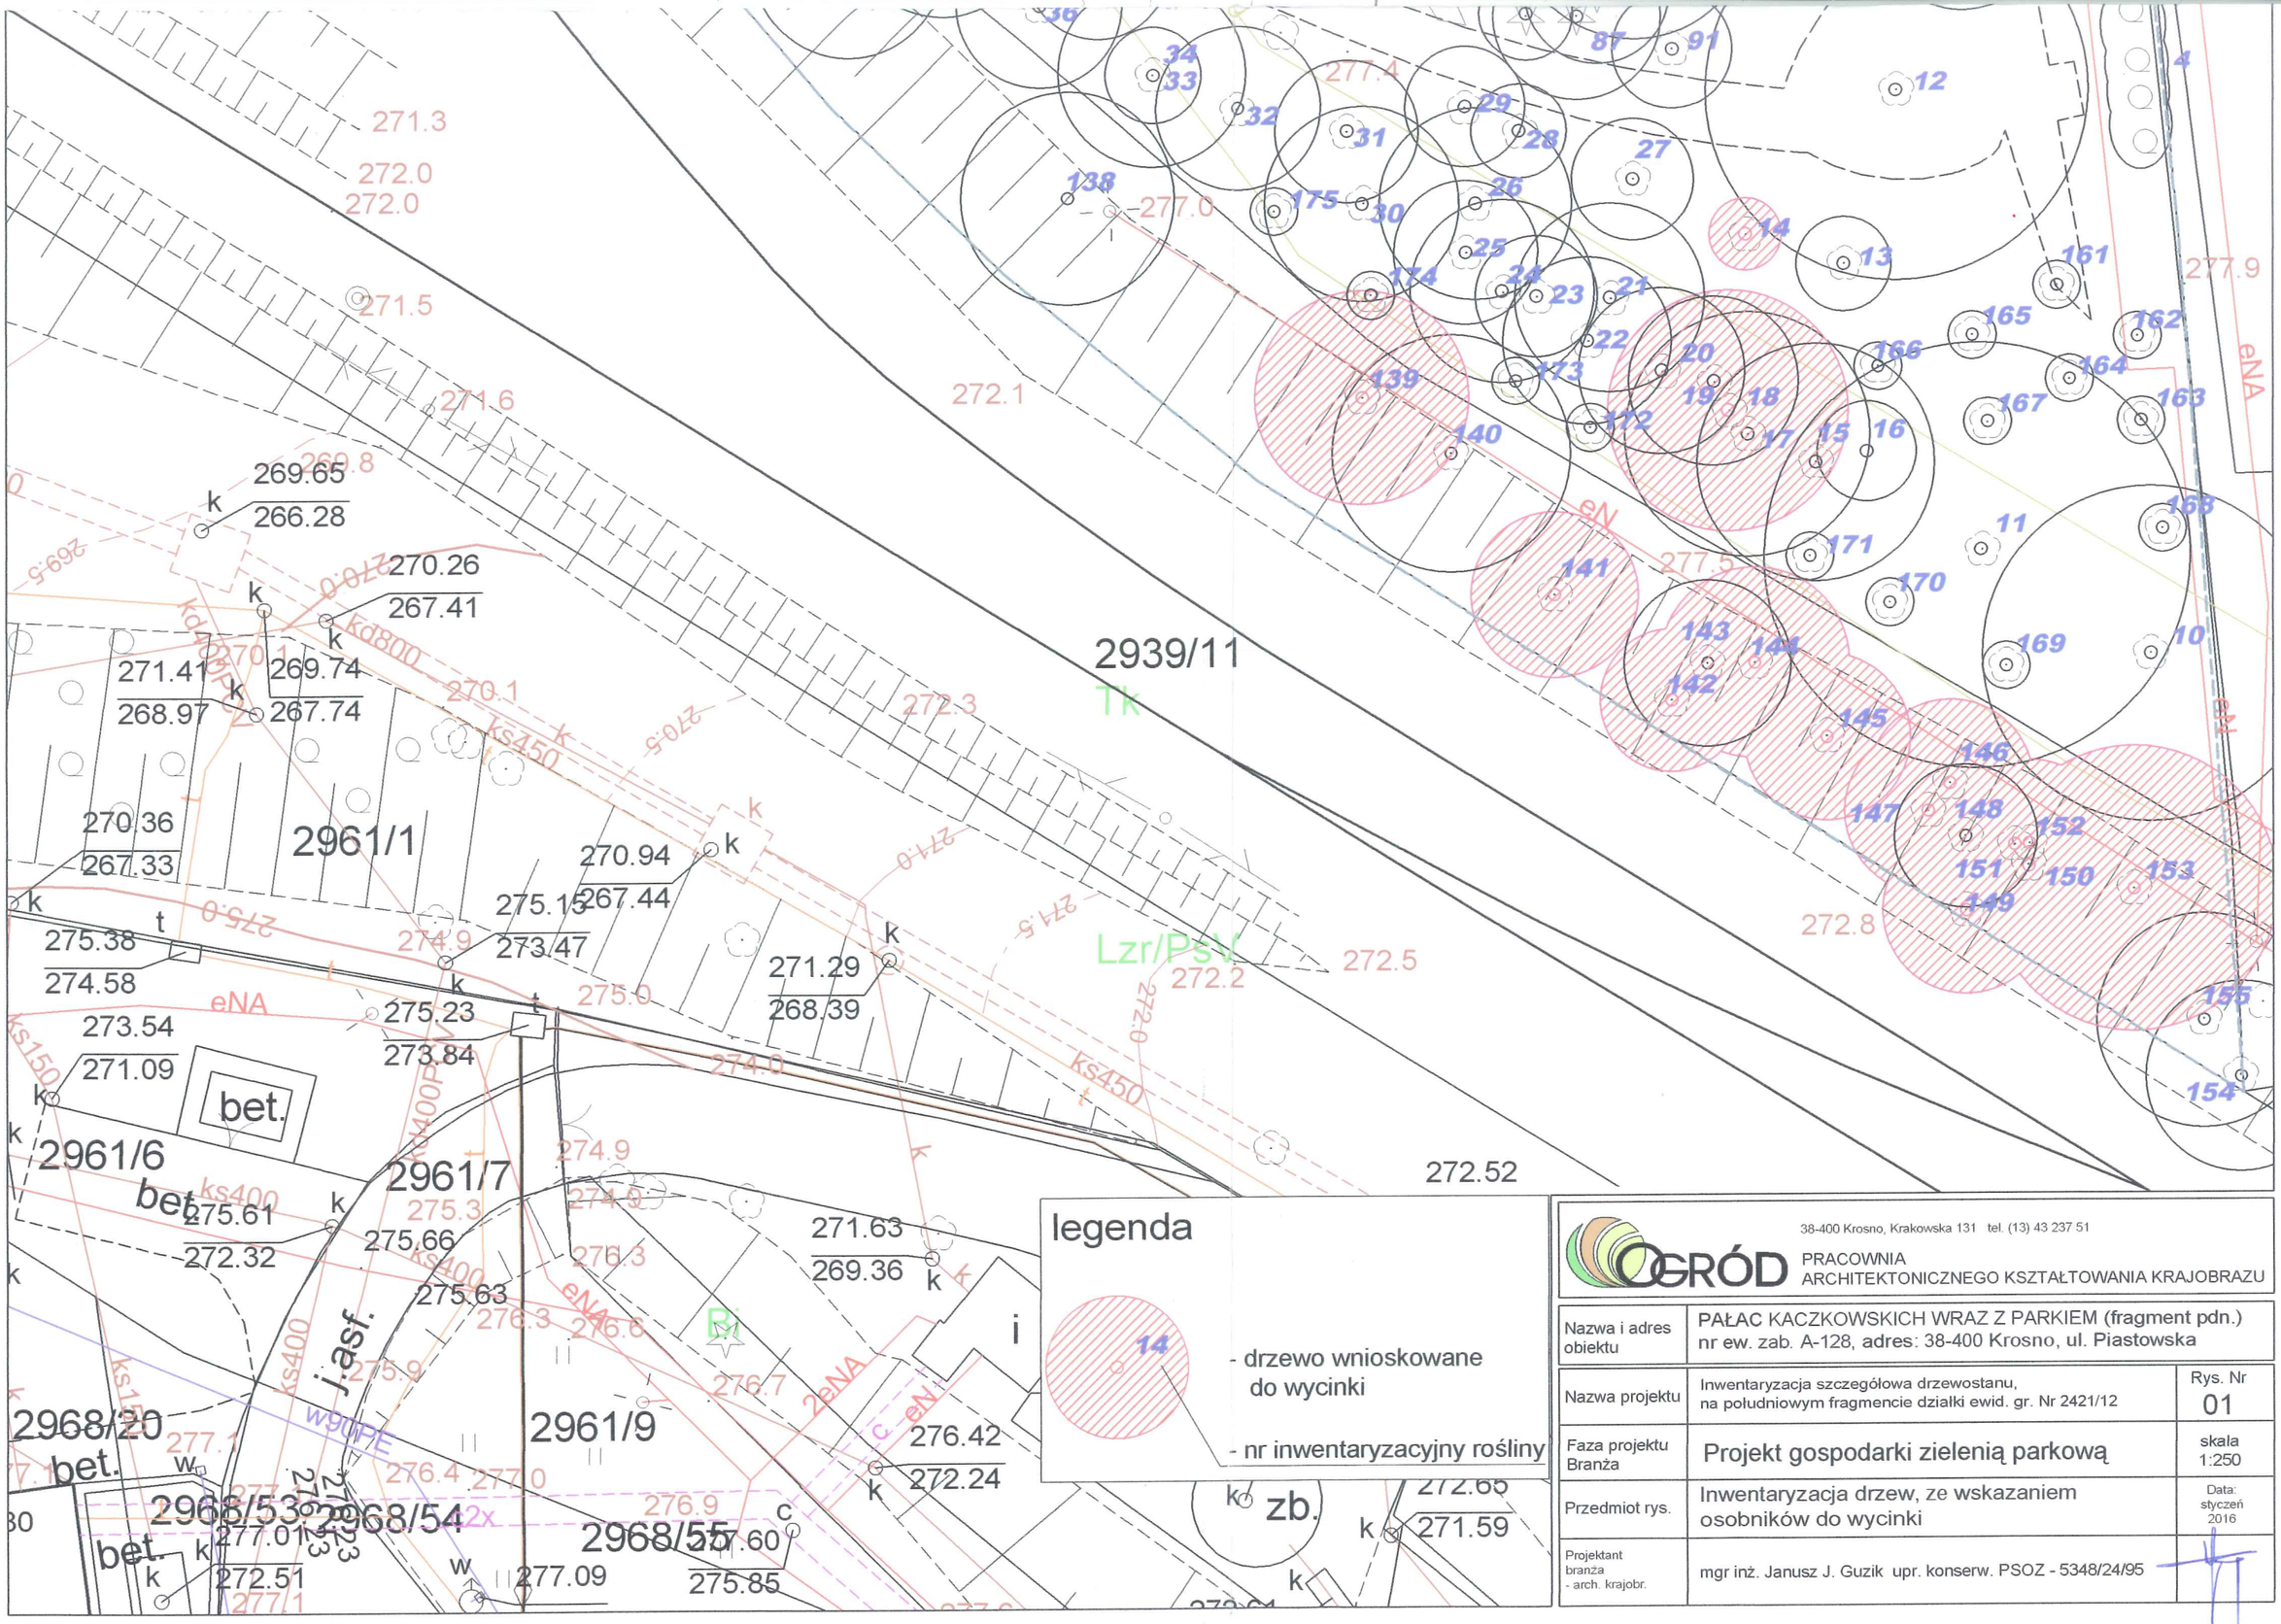

38-400 Krosno, Krakowska 131 tel. (13) 43 237 51

OGRÓD PRACOWNIA ARCHITEKTONICZNEGO KSZTAŁTOWANIA KRAJOBRAZU

Nazwa i adres obiektu	PAŁAC KACZKOWSKICH WRAZ Z PARKIEM (fragment pdn.) nr ew. zab. A-128, adres: 38-400 Krosno, ul. Piastowska	
Nazwa projektu	Inwentaryzacja szczegółowa drzewostanu, na południowym fragmencie działki ewid. gr. Nr 2421/12	Rys. Nr 01
Faza projektu Branża	Projekt gospodarki zielenią parkową	skala 1:250
Przedmiot rys.	Inwentaryzacja drzew, ze wskazaniem osobników do wycinki	Data: styczeń 2016
Projektant branża - arch. krajobr.	mgr inż. Janusz J. Guzik upr. konserw. PSOZ - 5348/24/95	