


WIDOK SCHODÓW nr 1- GŁÓWNE WEJŚCIE
STRONA PÓŁNOCNO- WSCHODNIA
SKALA 1:20

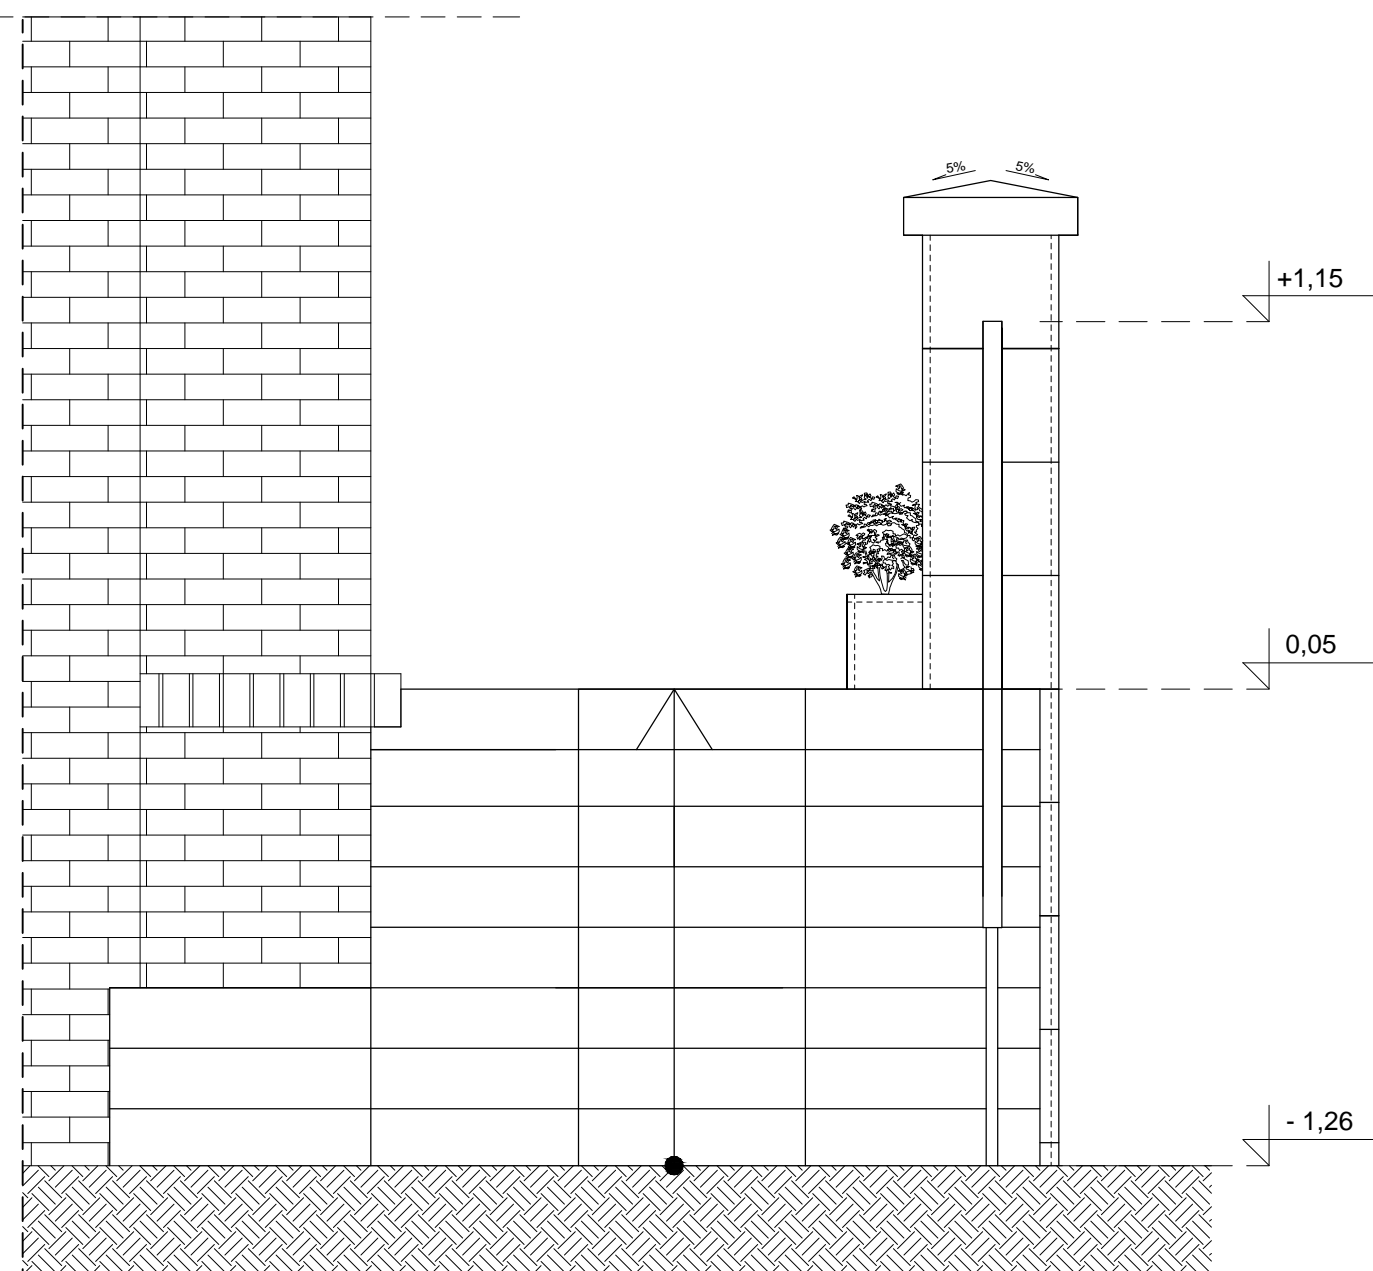

WIDOK SCHODÓW nr 1- GŁÓWNE WEJŚCIE
STRONA POŁUDNIOWO- WSCHODNIA
SKALA 1:20



nazwa inwestycji	PROJEKT BUDOWLANY REMONTU DOMU LUDOWEGO W SUCHODOLE NA DZ. NR 633 GM. Krosno			nr rys.:	A-3
adres inwestycji	Jednostka ewidencyjna: Krosno, Obwód ewidencyjny: Suchodół			skala:	1:20
inwestor	Gmina Miasto Krosno 38-400 Krosno, ul. Lwowska 28a			data:	CZERWIEC 2016
temat rysunku	WIDOKI SCHODÓW nr1 - GŁÓWNE WEJŚCIE DO BUDYNKU				
faza	projekt arch.bud.	branża	architektoniczna		
autor projektu i numer uprawnień	asystent				
mgr inż. arch. mgr inż. arch. mgr inż. arch.	mgr inż. arch. mgr inż. arch.	mgr inż. arch.			
Stefan Stempin upr. projektowe RzA - 08/06	Paweł Ungeheuer upr. projektowe RzA - 20/2011	Agnieszka Nowak	--		