




RZUT SCHODÓW nr 2 - ELEWACJA
PÓŁNOCNO-WSCHODNIA, SKALA 1:50

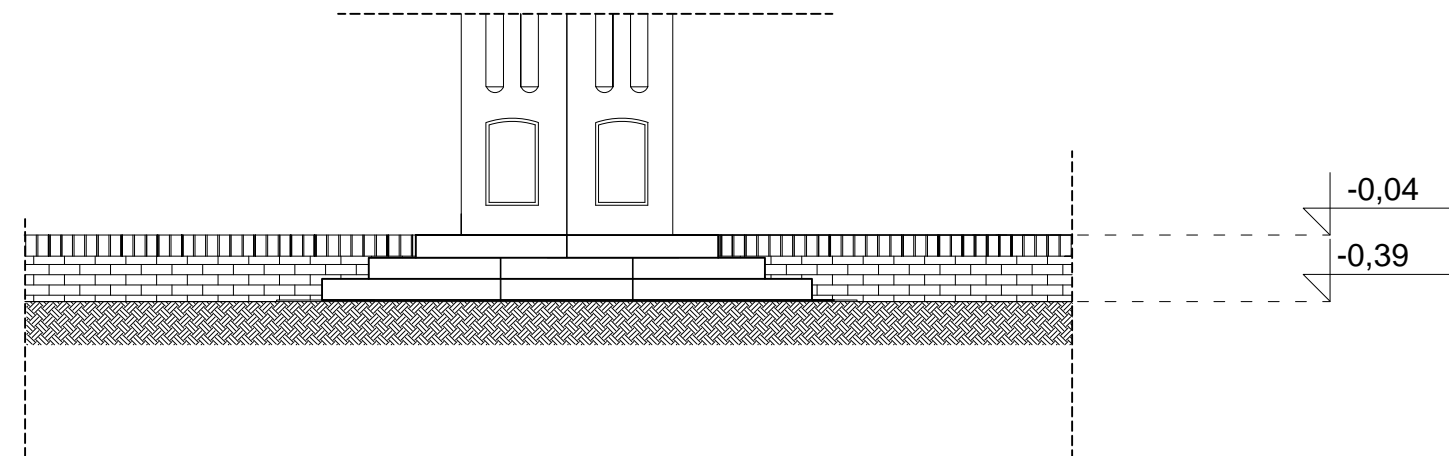

WIDOK SCHODÓW nr 2 - ELEWACJA
PÓŁNOCNO-WSCHODNIA, SKALA 1:50

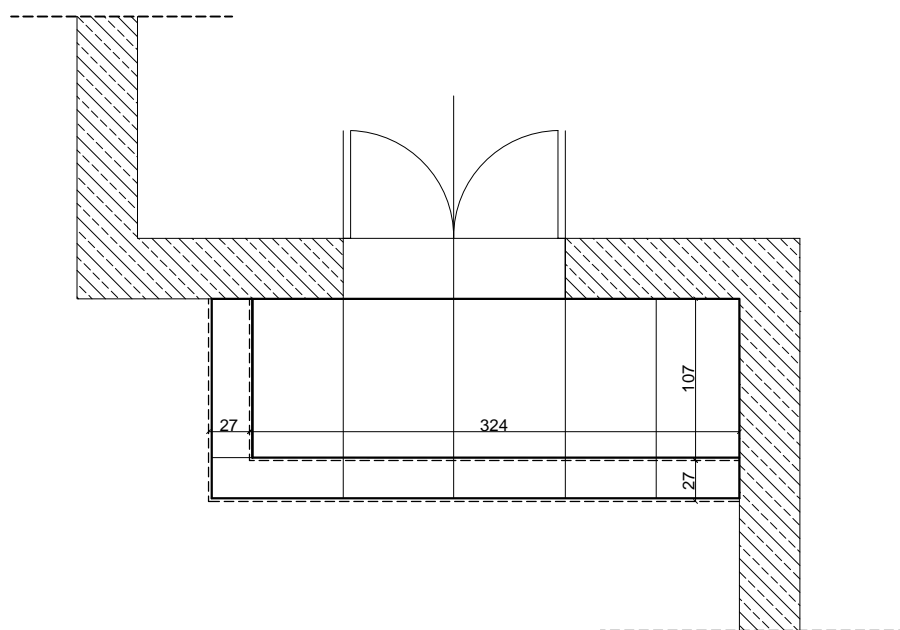

RZUT SCHODÓW nr 2 -
ELEWACJA POŁUDNIOWO-WSCHODNIA SKALA 1:50

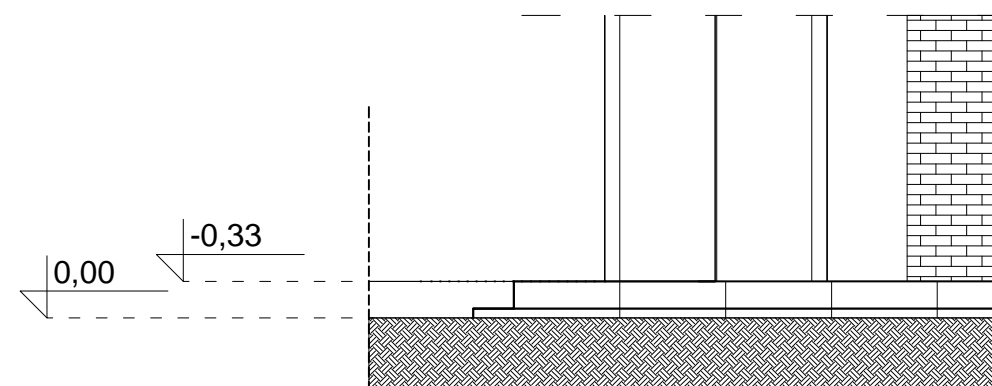

WIDOK SCHODÓW nr 2
STRONA POŁUDNIOWO-WSCHODNIA
SKALA 1:50

 **Architraw**

nazwa inwestycji	PROJEKT BUDOWLANY REMONTU DOMU LUDOWEGO W SUCHODOLE NA DZ. NR 633 GM. Krosno			nr rys.:	A-8
adres inwestycji	Jednostka ewidencyjna: Krosno, Obręb ewidencyjny: Suchodół Gmina Miasto Krosno 38-400 Krosno, ul. Lwowska 28a			skala:	1:50
temat rysunku	RZUT SCHODÓW , WIDOK SCHODÓW (NR 2,NR 3)			autor projektu i numer uprawnień	mgr inż. arch. mgr inż. arch.
	projekt arch.bud.	branża	architektoniczna	asystent	---
Stefan Stempin upr. projektowe RzA - 08/06	mgr inż. arch. Paweł Ungeheuer upr. projektowe RzA - 20/2011	mgr inż. arch. Agnieszka Nowak			data: CZERWIEC 2016