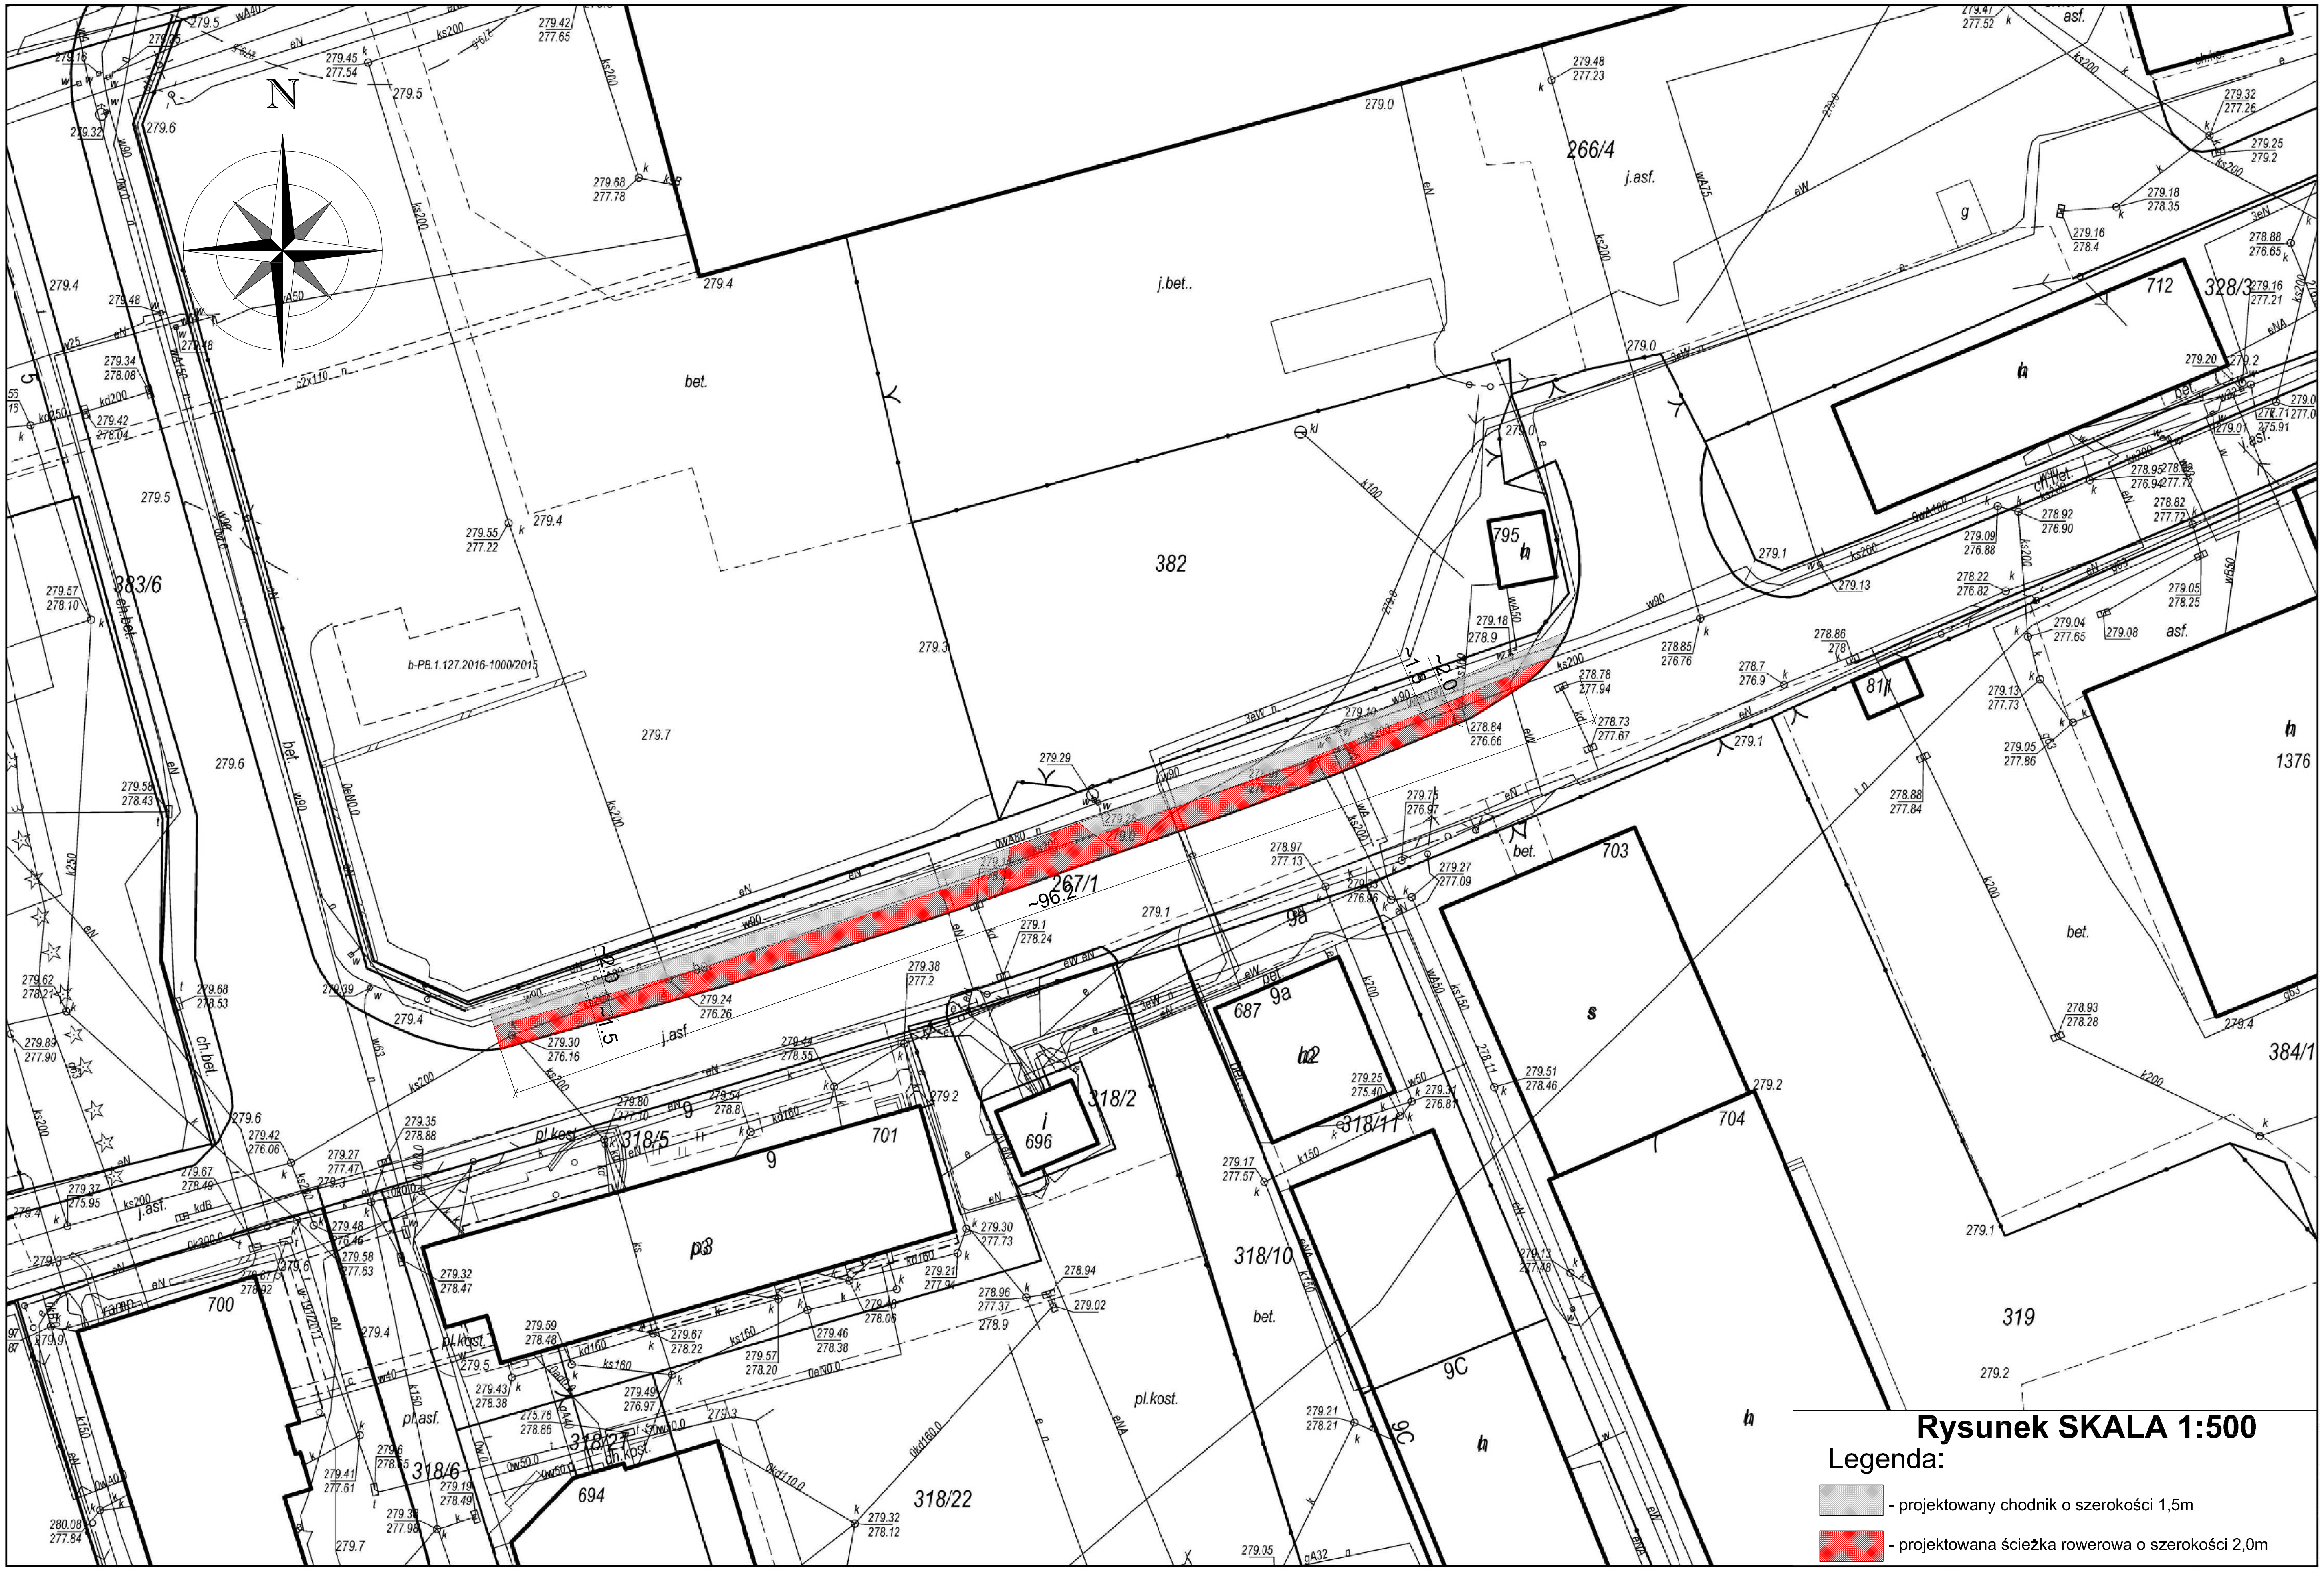

Rysunek SKALA 1:500

Legenda:

▨ - projektowany chodnik o szerokości 1,5m

🟥 - projektowana ścieżka rowerowa o szerokości 2,0m