


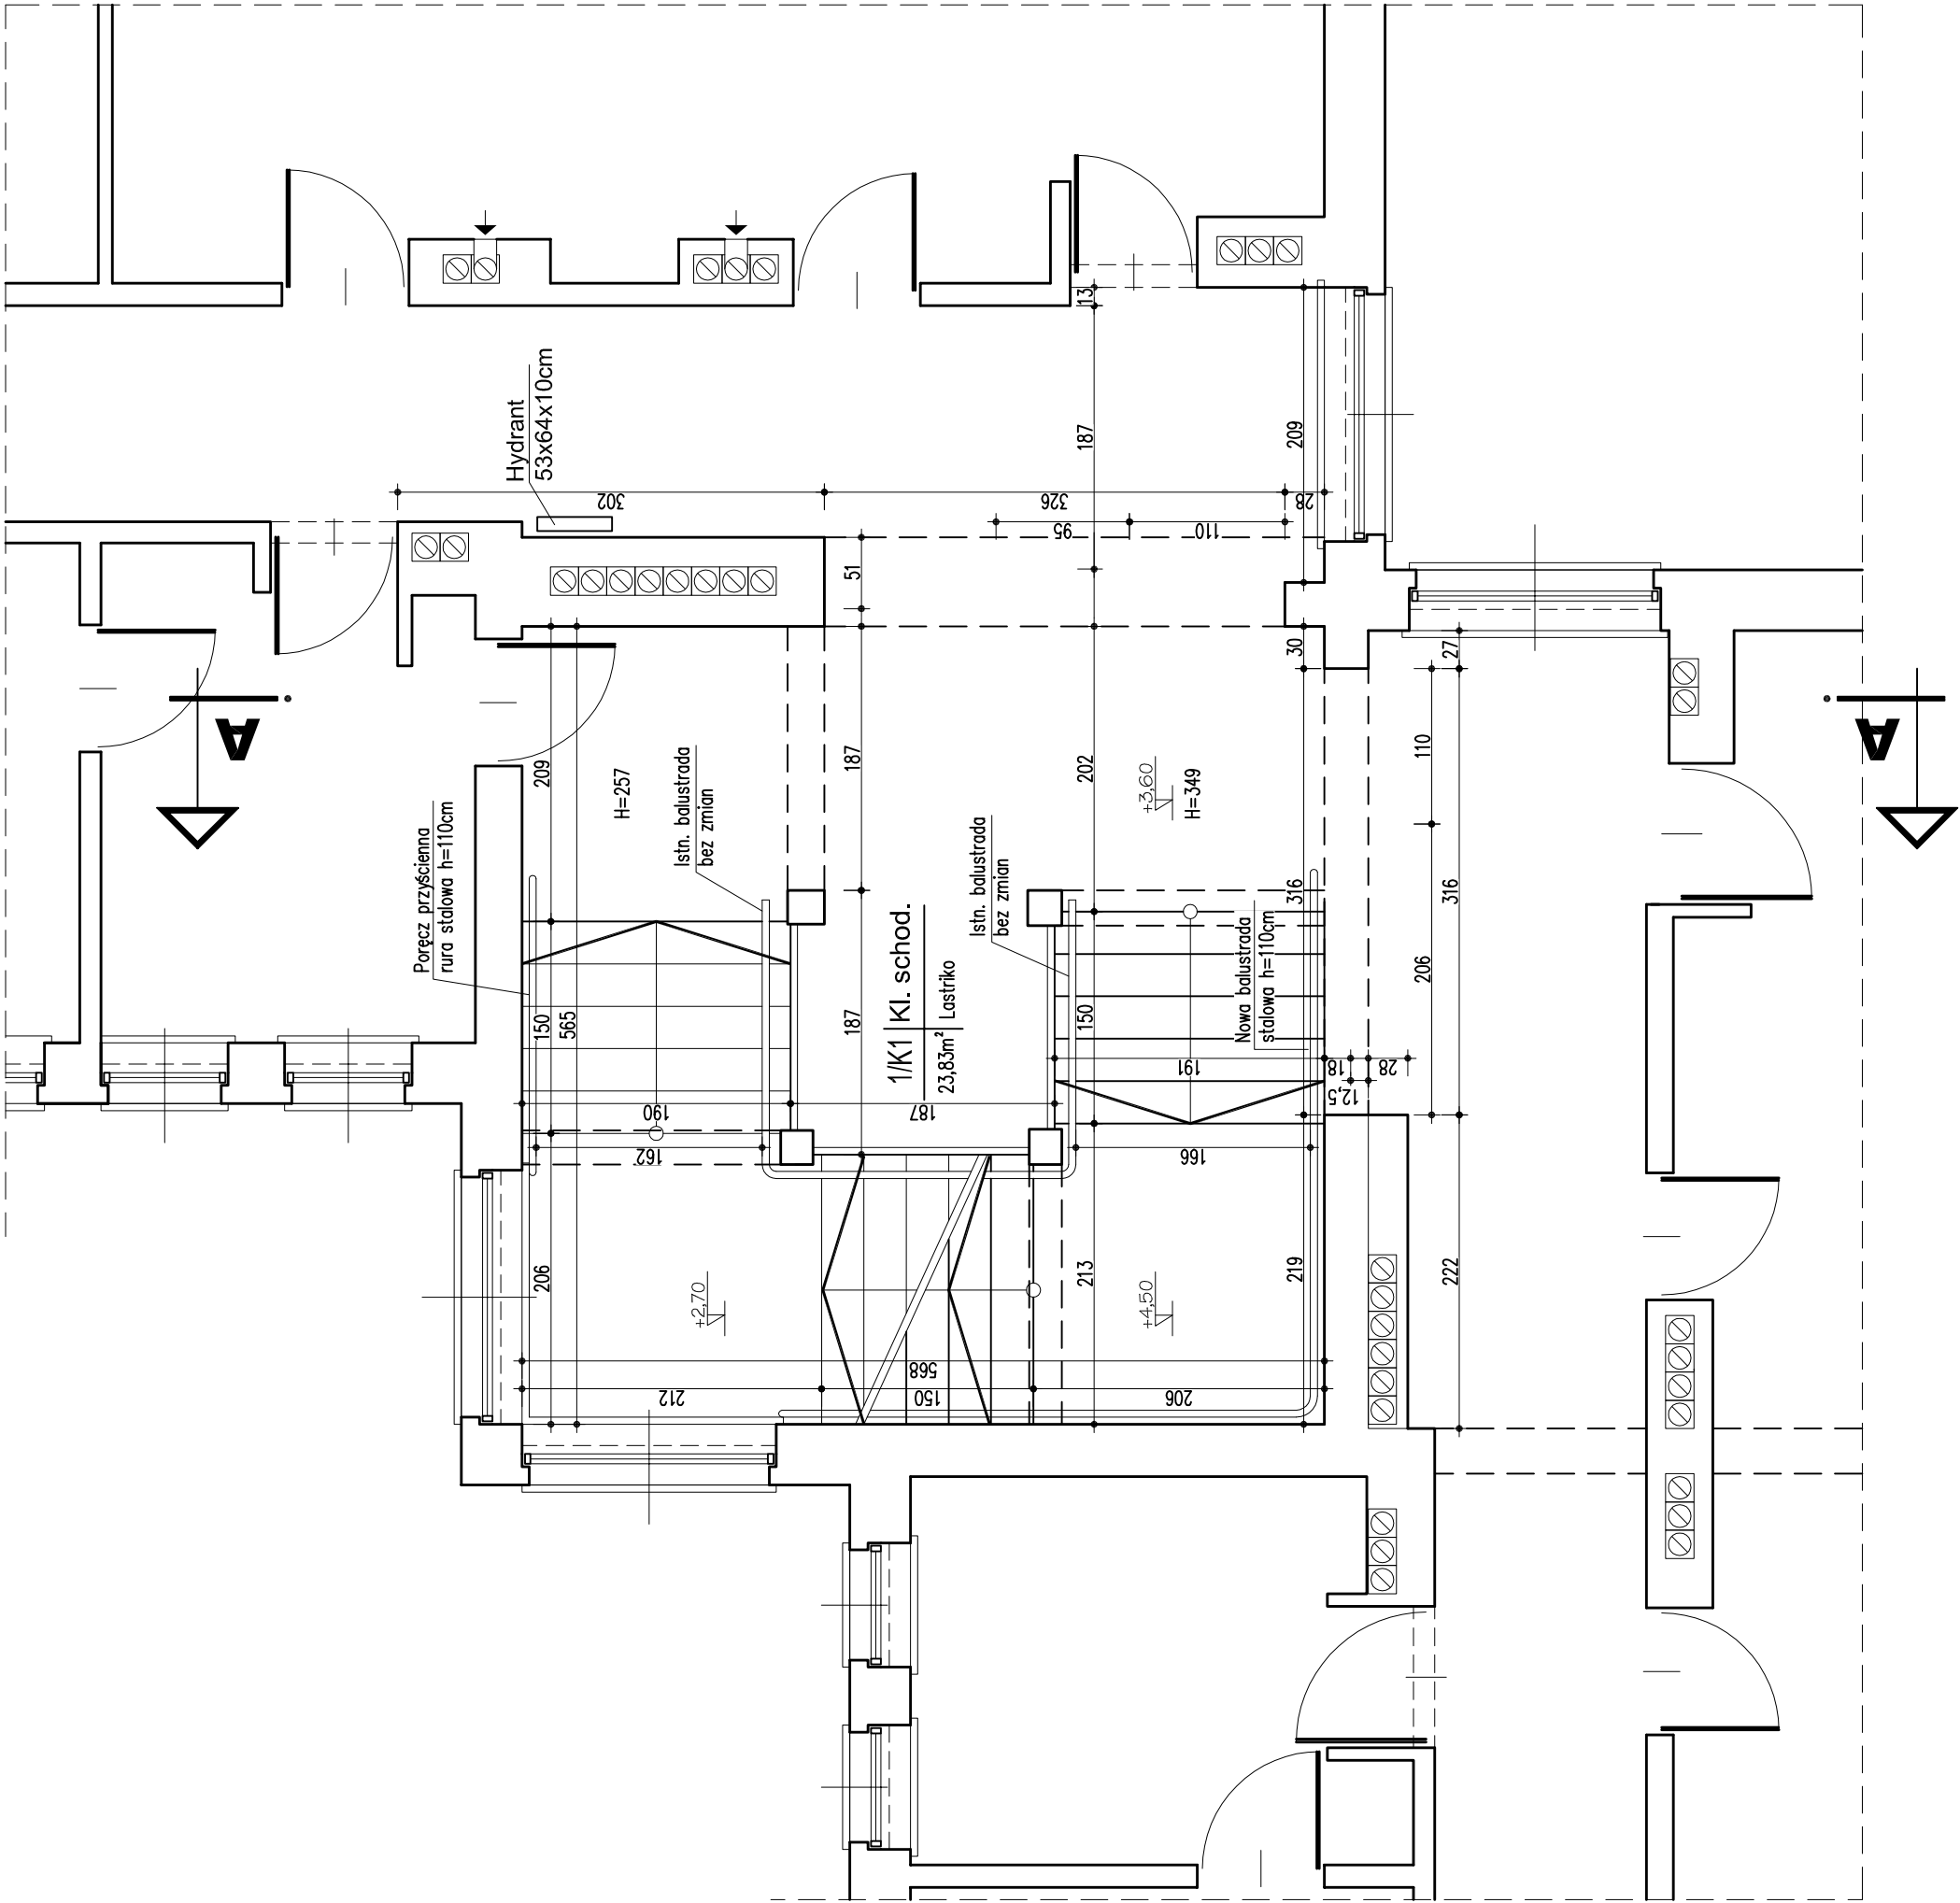

UWAGI :

1. Wszystkie wymiary sprawdzać na budowie.

inwestprojekt Sp z o.o. 38-400 KROSNO ul. KRAKOWSKA 13 e-mail: inwestprojekt_krosno@interia.pl tel.(013) 432 43 32		
TEMAT:	Przystosowanie pomieszczeń w poziomie II i III piętra budynku przy ul. Mickiewicza 31 w Krośnie dla potrzeb Centrum Integracji Społecznej. Działka nr ewid. 2704/57.	
INWESTOR:	Gmina Krosno 38-400 Krosno, ul. Lwowska 28a	03.2017
ADRES :	38-400 Krosno, ul. Mickiewicza 31 Dz. ew. nr 2704/57.	RYS. NR:
TYTUŁ RYS.:	RZUT I PIĘTRA	
BRANŻA:	ARCHITEKTURA	
PROJEKTANT:	mgr arch. Ruben Bardaszwili	spec. arch. GP-2-346-79/90
ASYSTENT:	Agnieszka Nwirska	