


Fragment załącznika graficznego nr 3C pn. Studium Uwarunkowań
i Kierunków Zagospodarowania Przestrzennego Miasta Krosna
– Kierunki Rozwoju Systemu Komunikacji, w skali 1:10000

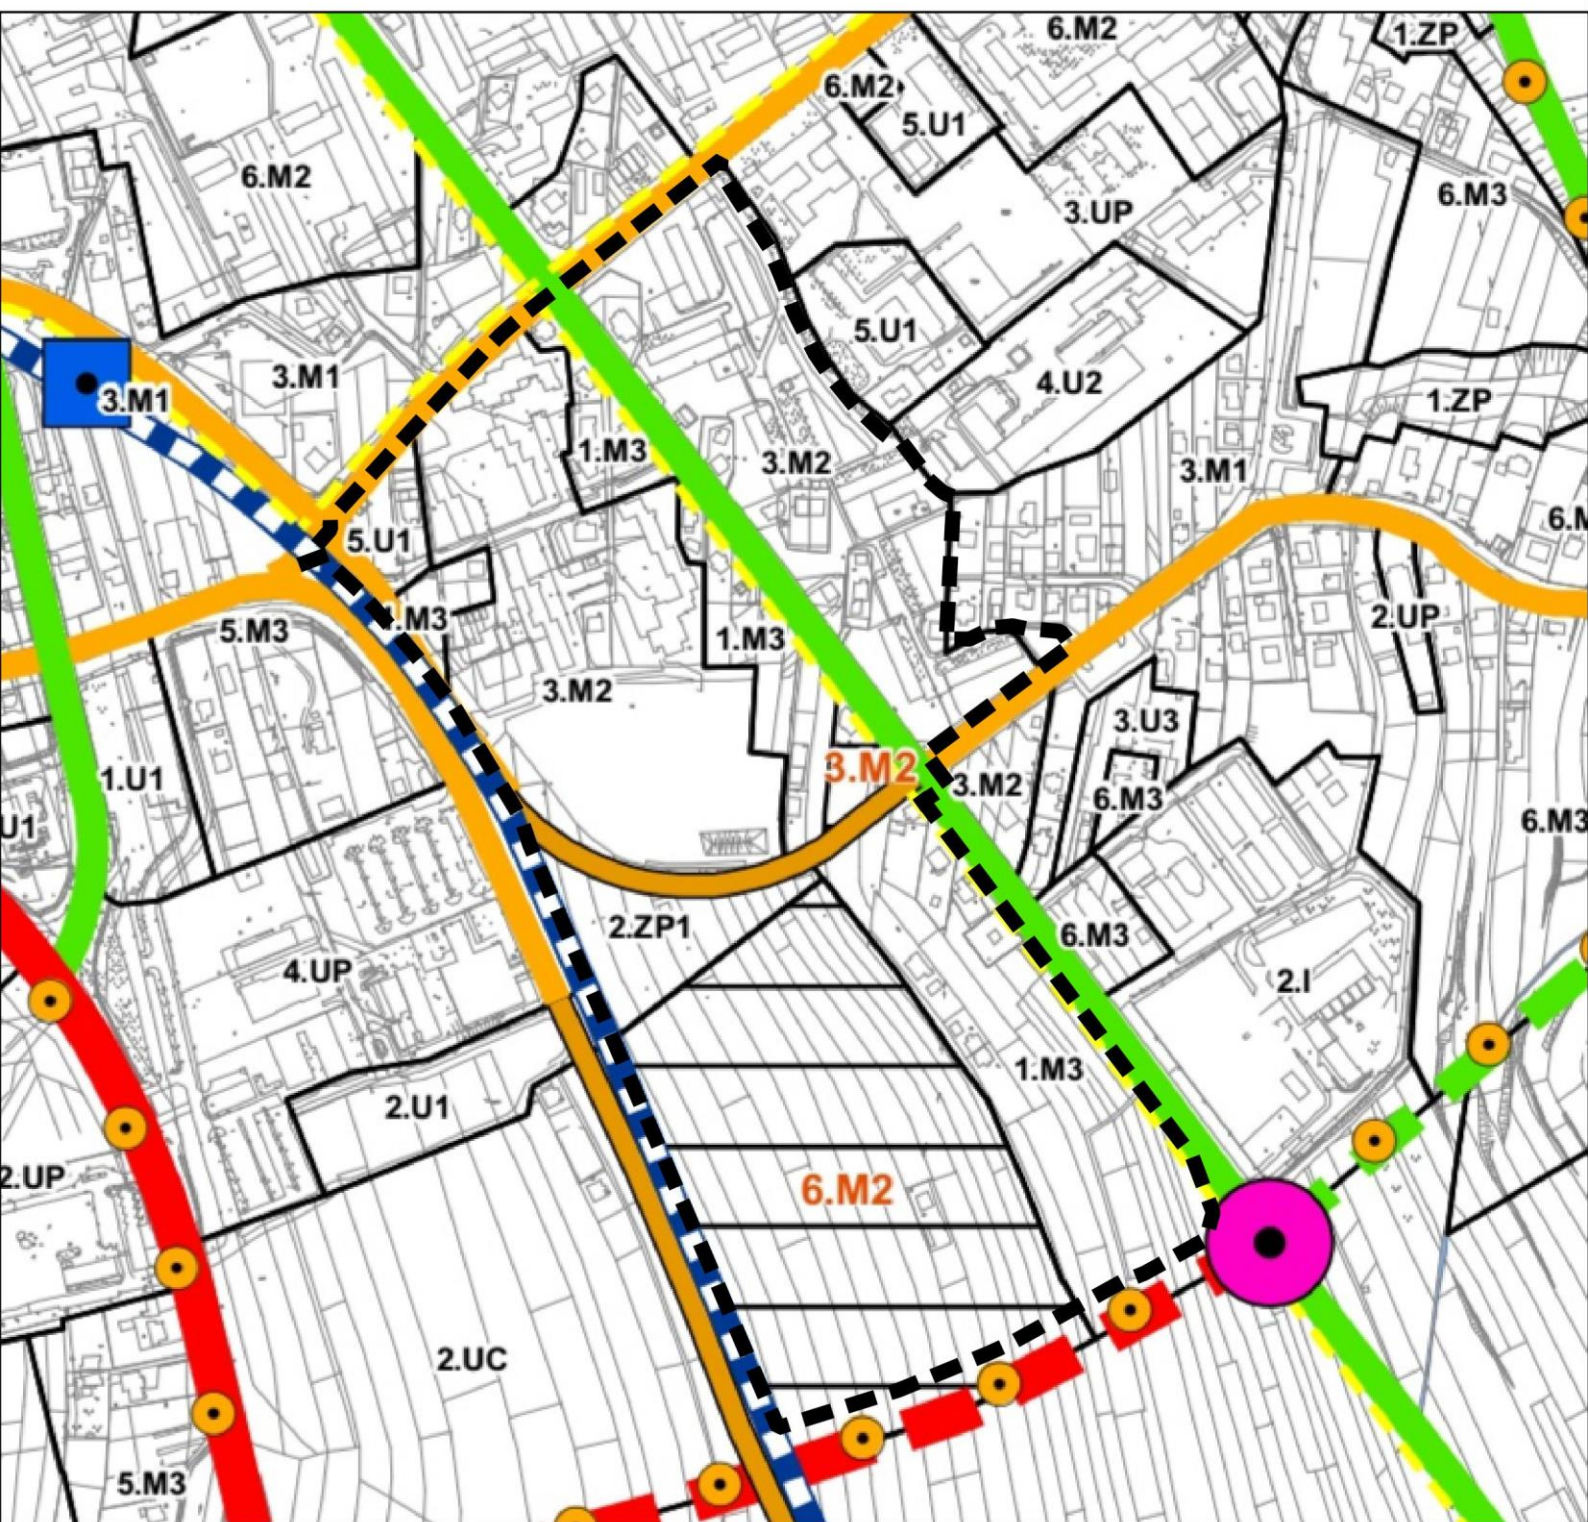

obszar objęty przystąpieniem