


ELEWACJA POŁUDNIOWO-ZACHODNIA

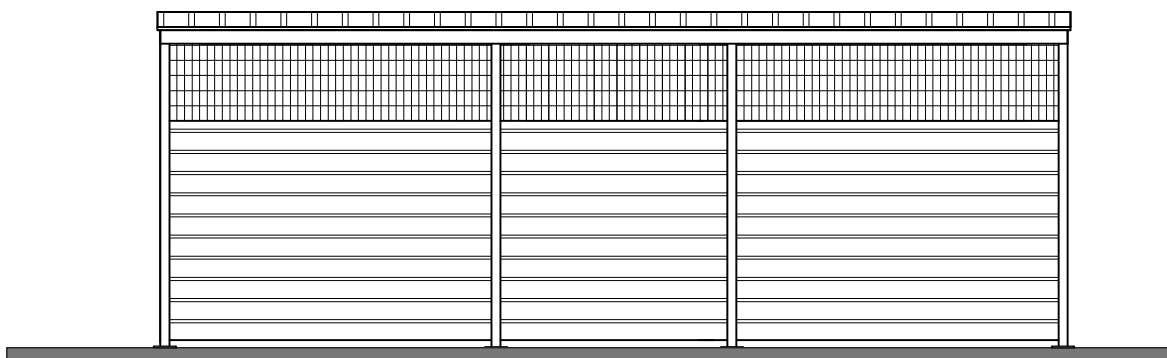

ELEWACJA PÓŁNOCNO-WSCHODNIA

 MK Firma Projektowo-Budowlana Maciej Krukier ul. Lewakowskiego 7, 38-400 KROSNO tel. 134386835 tel. kom. 609 595 695 www.mk-krosno.pl		RYS. NR
TEMAT	WIATA ŚMIETNIKOWA	6
INWESTOR	Gmina Miasto Krosno 38-400 Krosno, ul. Lwowska 28a	
INWESTYCJA	Krosno, ul. Kolejowa, działka nr 534/5	2017
NAZWA RYS.	ELEWACJE	SKALA 1:50
PROJEKTANT br. architektoniczna	mgr Maciej Krukier - (upr. nr 225/94)	