


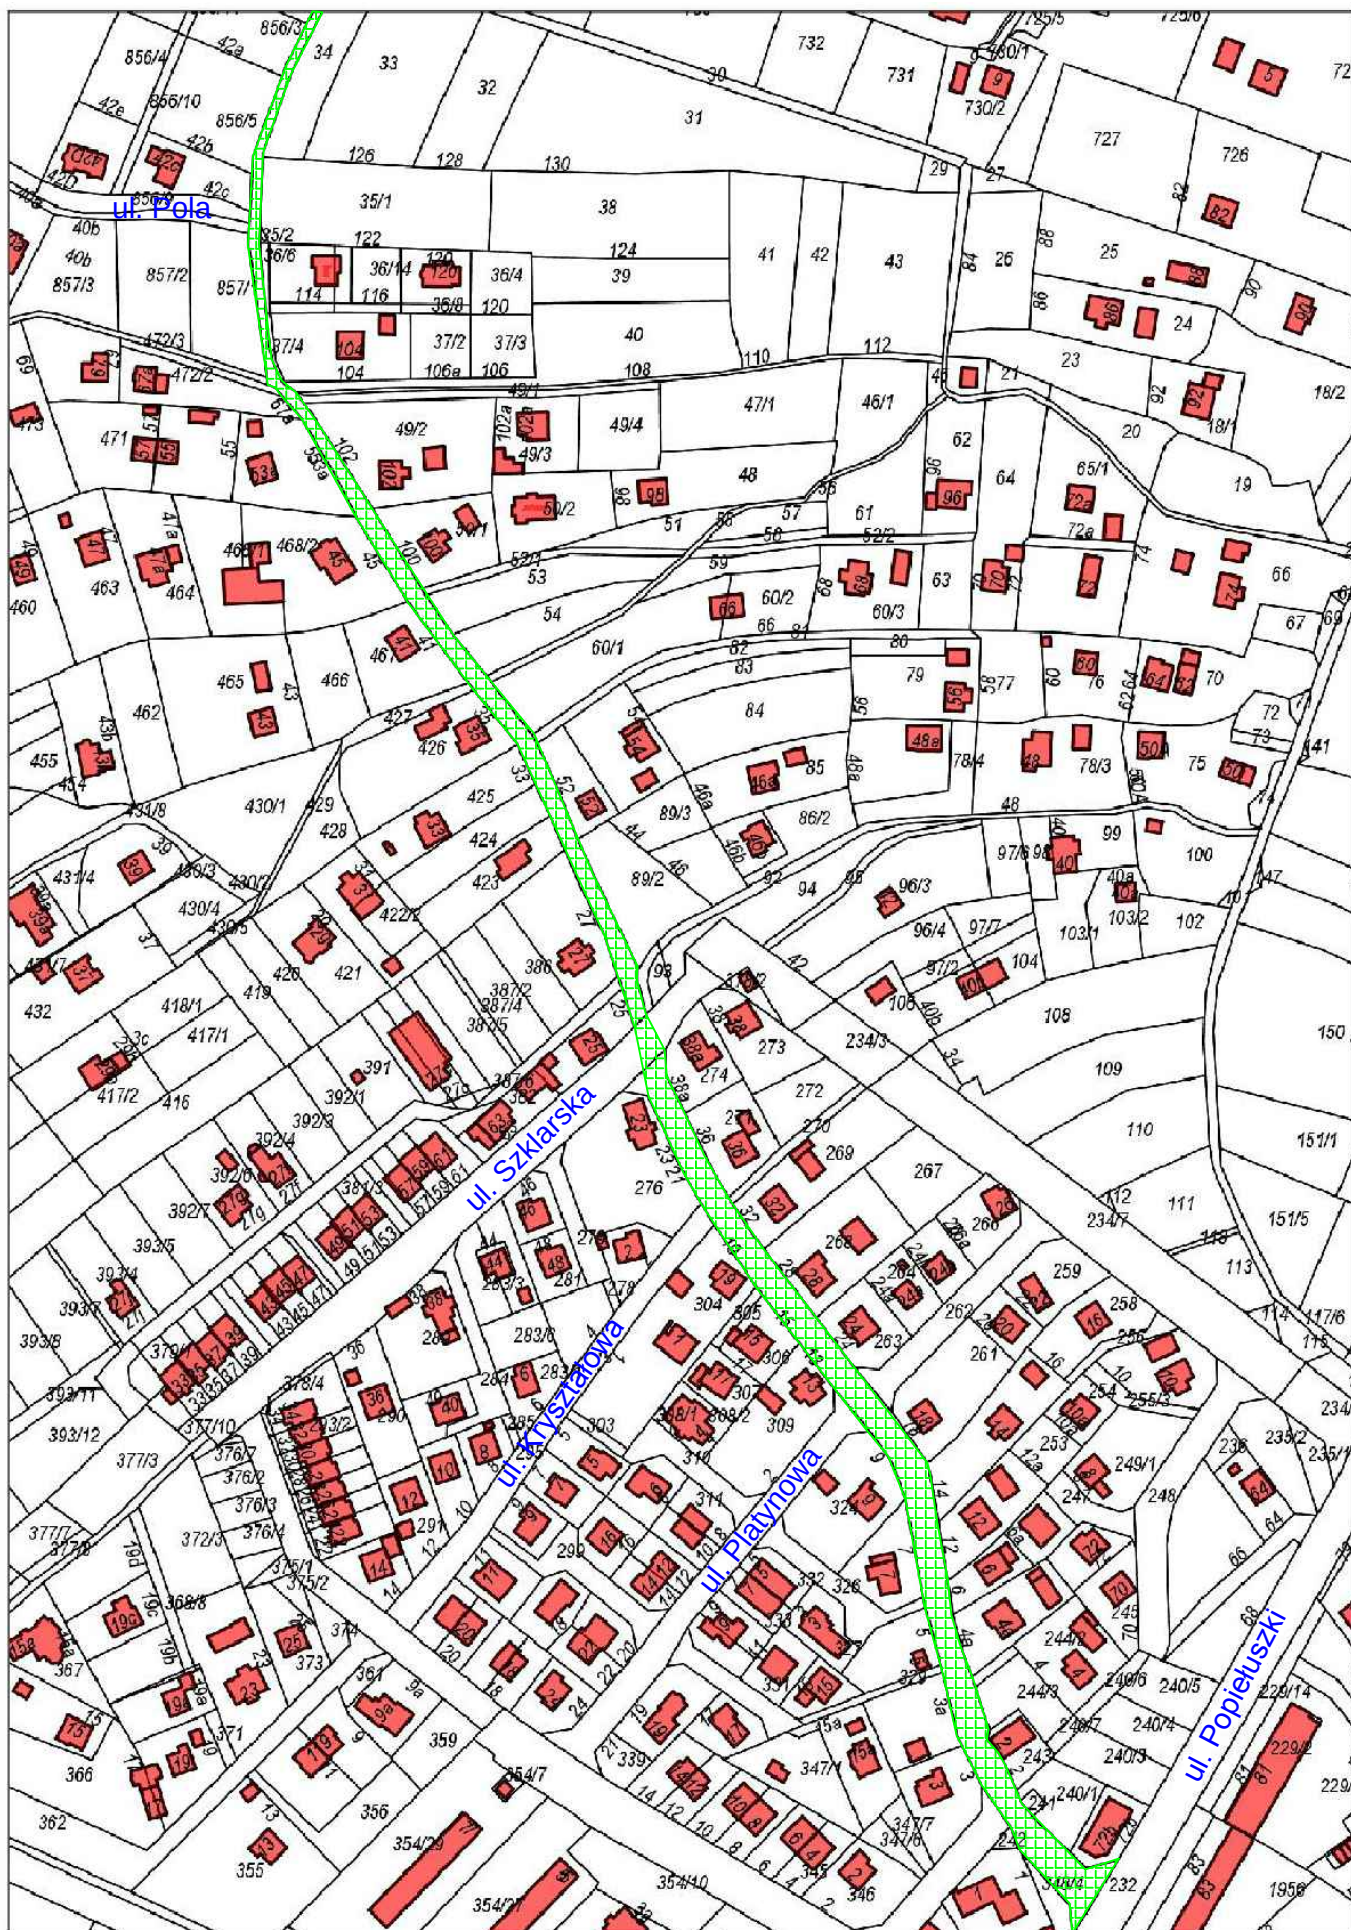

załącznik nr 3

 rozbudowywany odcinek