

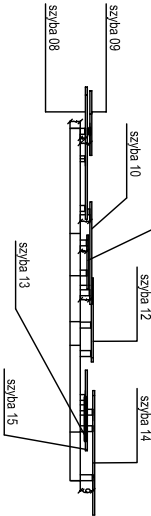
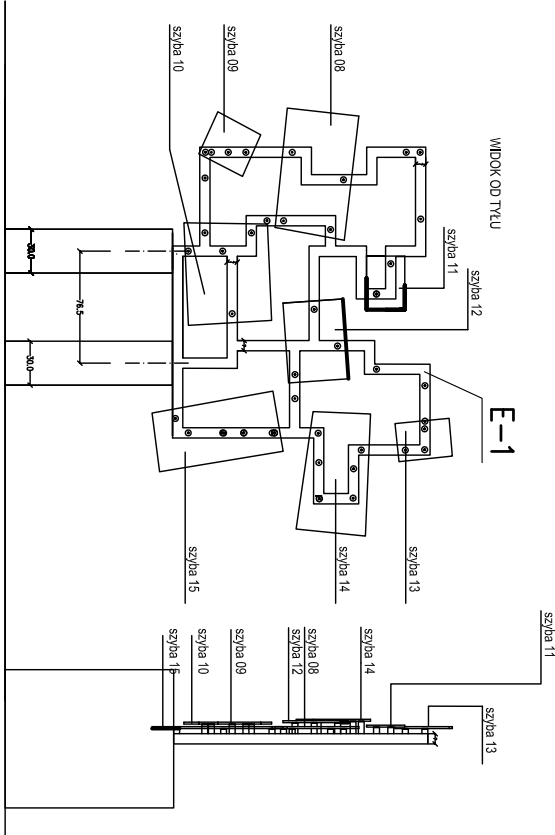




warstwa czerwona 7szt.

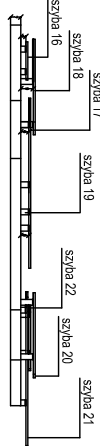



warstwa niebieska 8szt.

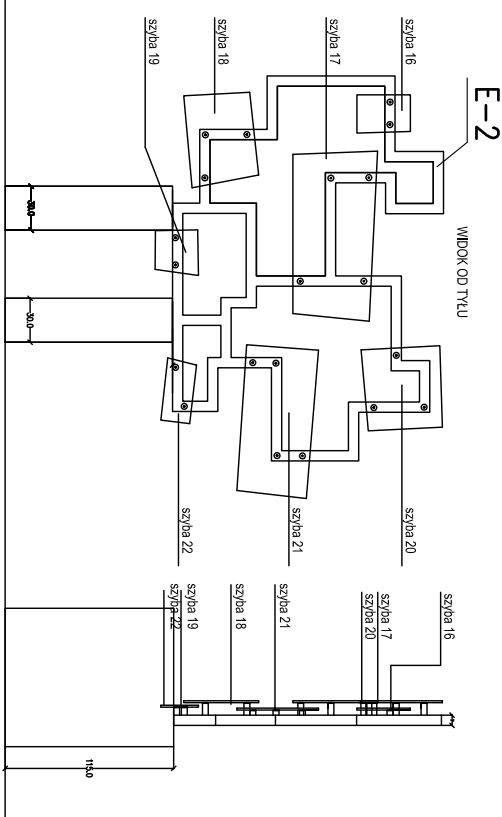

warstwa żółta 7szt.

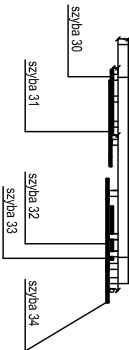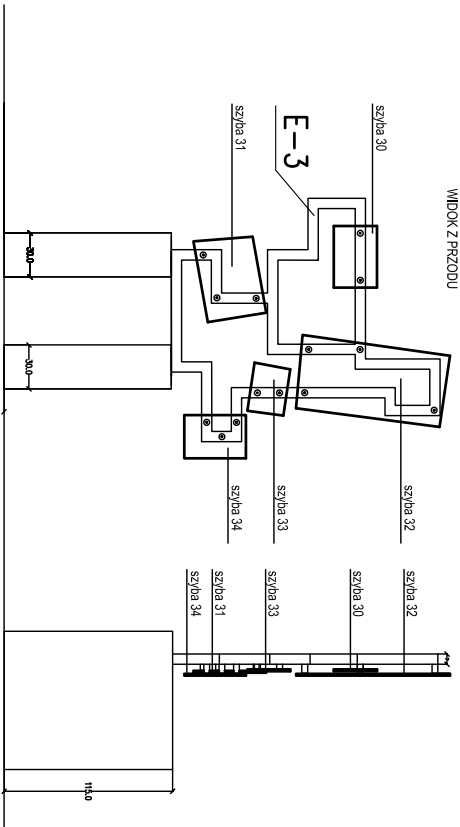

warstwa zielona 5szt.

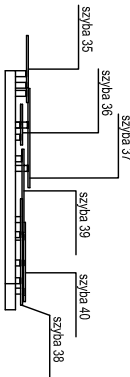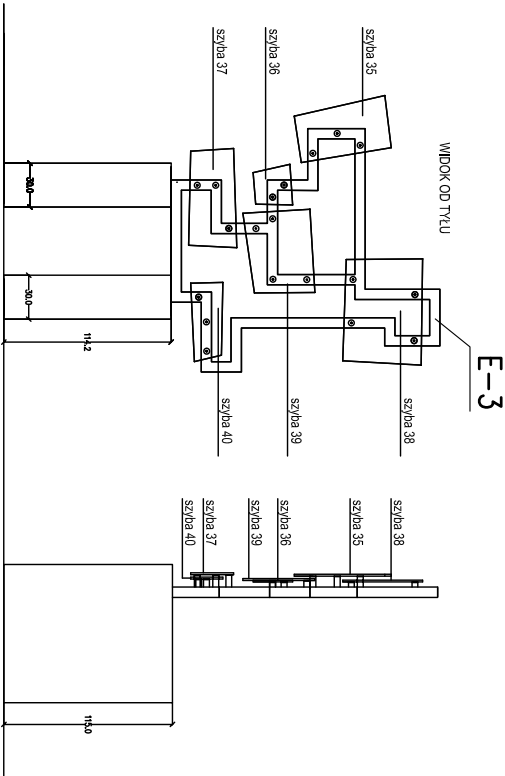

warstwa fiolet 6szt.

Temat: BUDOWA OBIEKTU MAŁEJ ARCHITEKTURY		Stadium PB	
RZEŹBA "STANISŁAW"		Data 11.2009	
Rysunek		Skala 1:50	Branża .
RYSUNEK ZESTAWCZY		Rys.nr 3	

warstwa khaki 7szt.