


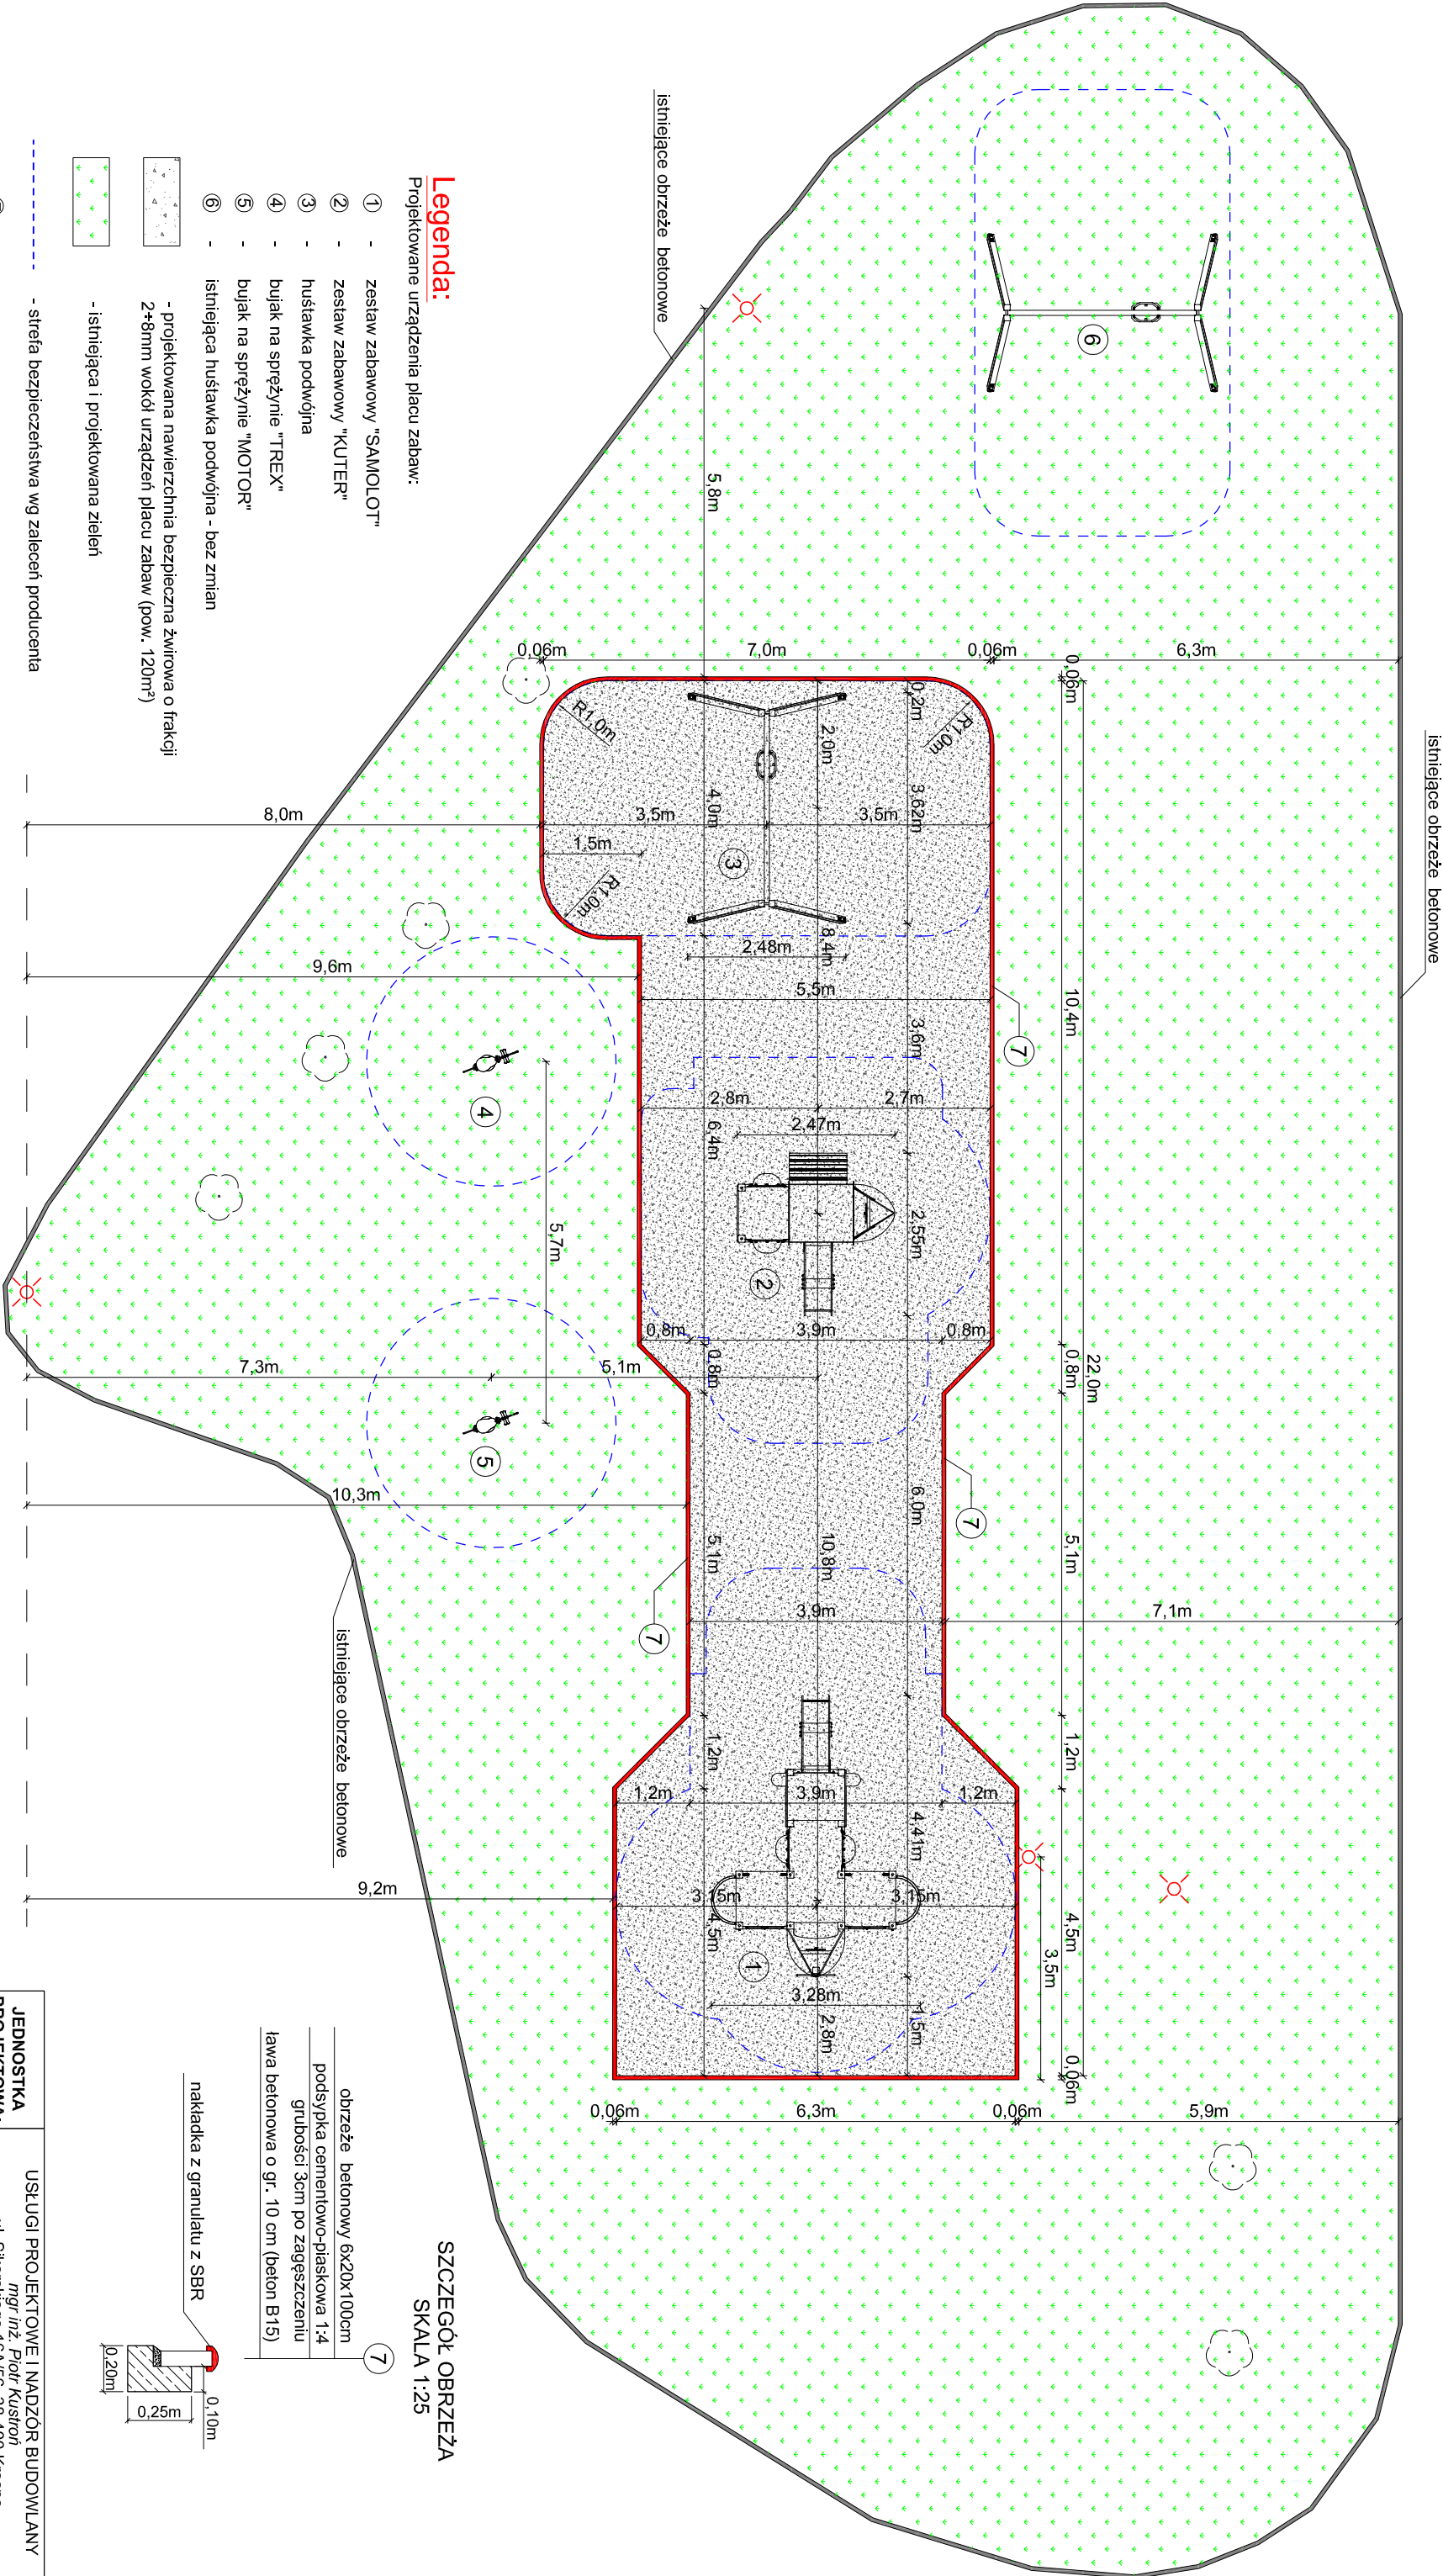

Legenda:

Projektowane urządzenia placu zabaw:

- 1 - zestaw zabawowy "SAMOLOT"
- 2 - zestaw zabawowy "KUTER"
- 3 - huśtawka podwójna
- 4 - bujak na sprężynie "TREX"
- 5 - bujak na sprężynie "MOTOR"
- 6 - istniejąca huśtawka podwójna - bez zmian



- projektowana nawierzchnia bezpieczna żwirowa o frakcji 2+8mm wokół urządzeń placu zabaw (pow. 120m²)



- istniejąca i projektowana zieleń



- strefa bezpieczeństwa wg zaleceń producenta

- projektowane obrzeże betonowe o wym. 6x20x100cm z nakładką z granulatu SBR w kolorze czerwonym




- istniejące drzewa



- istniejące ławki parkowe

SZCZEGÓŁ OBRZEŻA
SKALA 1:25

obrzeże betonowy 6x20x100cm
podsyłka cementowo-piaskowa 1:4
grubości 3cm po zagęszczeniu
ława betonowa o gr. 10 cm (beton B15)

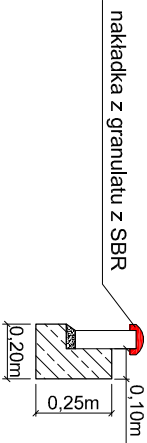

JEDNOSTKA PROJEKTOWA:	USŁUGI PROJEKTOWE I NADZÓR BUDOWLANY mgr inż. Piotr Kustroń
OBIEKT:	ul. Sikorskiego 16A/56, 38-400 Krosno tel: 608 443 858, pioletkustroń@vp.pl Budowa placu zabaw - obiektów małej architektury wraz z urządzaniem terenu części działki nr ewid. 2379 na terenie Ogroduka Jordanowskiego w Krośnie
INWESTOR:	Gmina Miasto Krosno ul. Lwowska 28a, 38-400 Krosno
LOKALIZACJA:	woj. podkarpackie, miasto Krosno, obsz. Śródmieście, działka nr ewid. 2379
NAZWA PROJEKTU:	Usytuowanie urządzeń
RYSUNKU:	mgr inż. arch. Olga Churzępa-Borek (branża architektura)
PROJEKTANT:	mgr inż. arch. Olga Churzępa-Borek (branża architektura)
PROJEKTANT:	mgr inż. Paweł Kustroń (upr. nr PDK0246/PWOK/15) (branża konst.-bud.)
DATA:	czerwiec 2018
SKALA:	1:100
RYS NR:	Z.3