


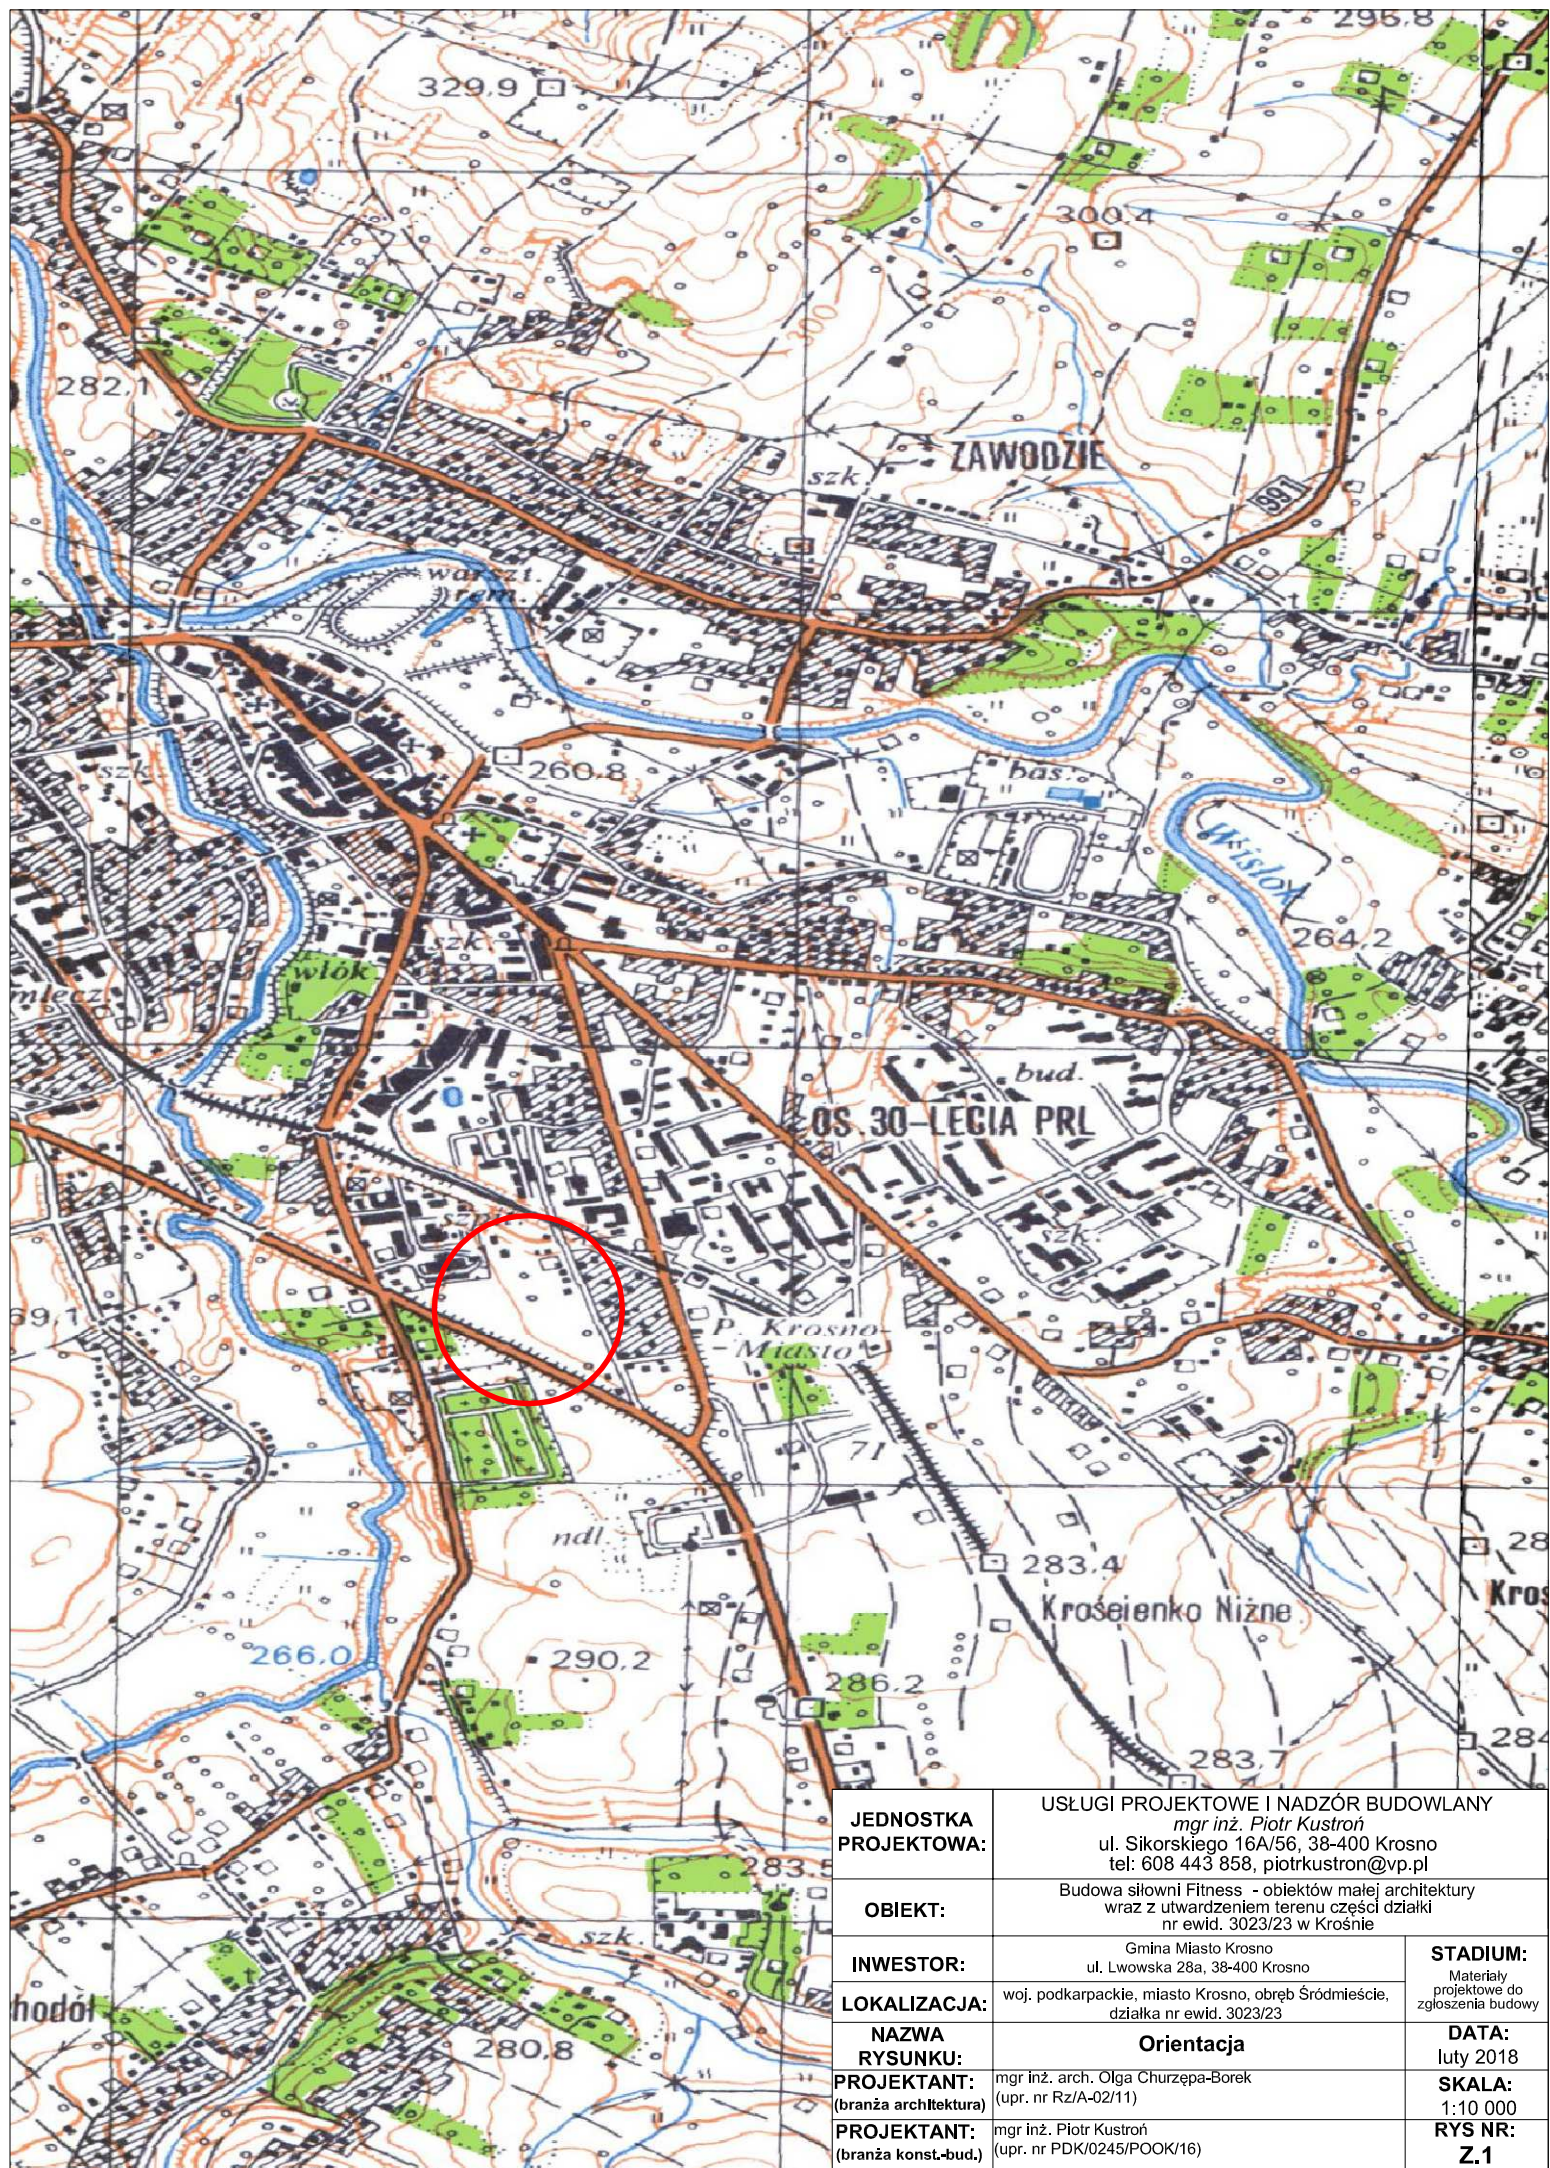

JEDNOSTKA PROJEKTOWA:	USŁUGI PROJEKTOWE I NADZÓR BUDOWLANY mgr inż. Piotr Kustron ul. Sikorskiego 16A/56, 38-400 Krosno tel: 608 443 858, piotrkustron@vp.pl	
	Budowa siłowni Fitness - obiektów małej architektury wraz z utwardzeniem terenu części działki nr ewid. 3023/23 w Krośnie	
OBIEKT:	Gmina Miasto Krosno ul. Lwowska 28a, 38-400 Krosno	
INWESTOR:	woj. podkarpackie, miasto Krosno, obręb Śródmieście, działka nr ewid. 3023/23	
LOKALIZACJA:	Orientacja	
NAZWA RYSUNKU:	mgr inż. arch. Olga Churzepa-Borek (upr. nr Rz/A-02/11)	
PROJEKTANT:	mgr inż. Piotr Kustron (upr. nr PDK/0245/POOK/16)	
PROJEKTANT:	mgr inż. Piotr Kustron (upr. nr PDK/0245/POOK/16)	
STADIUM:		Materiały projektowe do zgłoszenia budowy
DATA:		luty 2018
SKALA:		1:10 000
RYS NR:		Z.1