
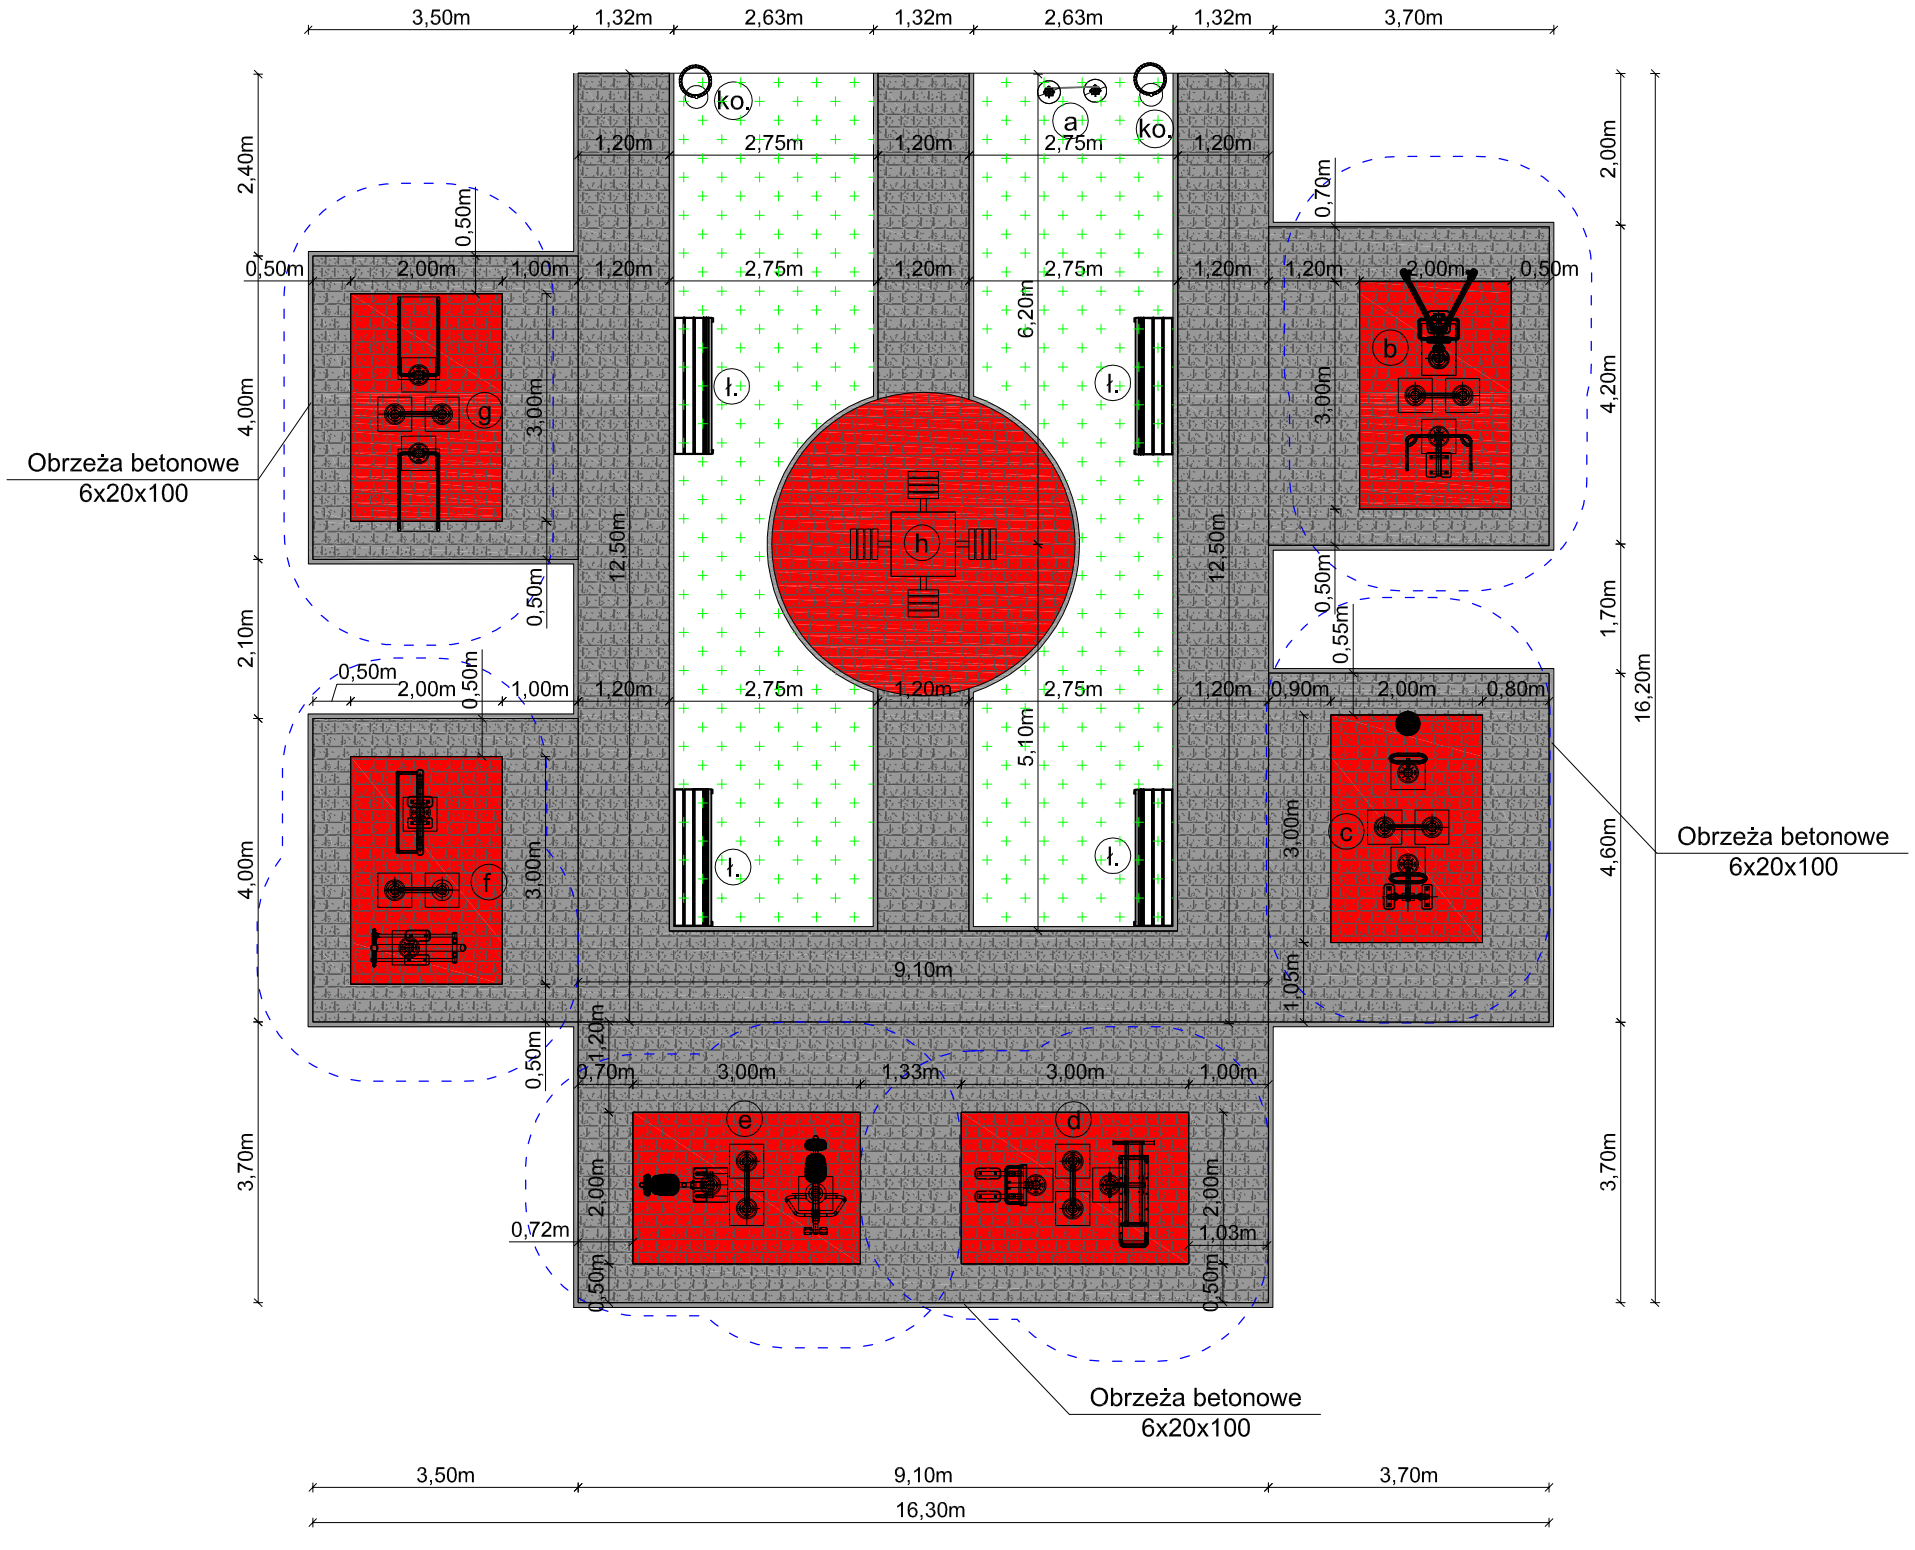


SZCZEGÓŁ OBRZEŻA
SKALA 1:25

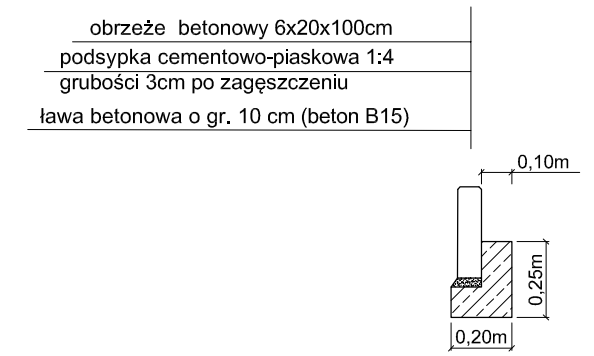

Legenda:

Projektowane urządzenia siłowni plenerowej i strefy relaksu:

- ⓐ - tablica informacyjna regulamin siłowni plenerowej
- ⓑ - nożyce poprzeczne + surfer
- ⓒ - twister + stepper
- ⓓ - ławeczka skośna + przywodziciel odwodziciel
- ⓔ - trenażer nóg - wyciskanie + wioślarz
- ⓕ - trenażer nóg - nożyce + orbitrek
- ⓖ - drabinki równoległe + drabinka
- ⓗ - stół do szachów
- ⓚo. - kosz
- ł. - ławka z oparciem

- nawierzchnia utwardzona z kostki brukowej typu Nostalit lub Holland gr. 6 - szara
- nawierzchnia utwardzona z kostki brukowej typu Nostalit lub Holland gr. 6 - czerwona
- zieleń
- strefa bezpieczeństwa wg zaleceń producenta

JEDNOSTKA PROJEKTOWA:	USŁUGI PROJEKTOWE I NADZÓR BUDOWLANY *mgr inż. Piotr Kustroń* ul. Sikorskiego 16A/56, 38-400 Krosno tel: 608 443 858, piotrkustron@vp.pl	
OBIEKT:	Budowa siłowni Fitness - obiektów małej architektury wraz z utwardzeniem terenu części działki nr ewid. 3023/23 w Krośnie	
INWESTOR:	Gmina Miasto Krosno ul. Lwowska 28a, 38-400 Krosno	**STADIUM:** Materiały projektowe do zgłoszenia budowy
LOKALIZACJA:	woj. podkarpackie, miasto Krosno, obręb Śródmieście, działka nr ewid. 3023/23	
NAZWA RYSUNKU:	**Usytuowanie urządzeń**	**DATA:** luty 2018
PROJEKTANT: (branża architektura)	mgr inż. arch. Olga Churzępa-Borek (upr. nr Rz/A-02/11)	**SKALA:** 1:100
PROJEKTANT: (branża konst.-bud.)	mgr inż. Piotr Kustroń (upr. nr PDK/0245/POOK/16)	**RYS NR:** **Z.3**