


PROJEKT REMONTU NAWIERZCHNI I STREFY PODCIENI
RYNKU KROŚNIEŃSKIEGO

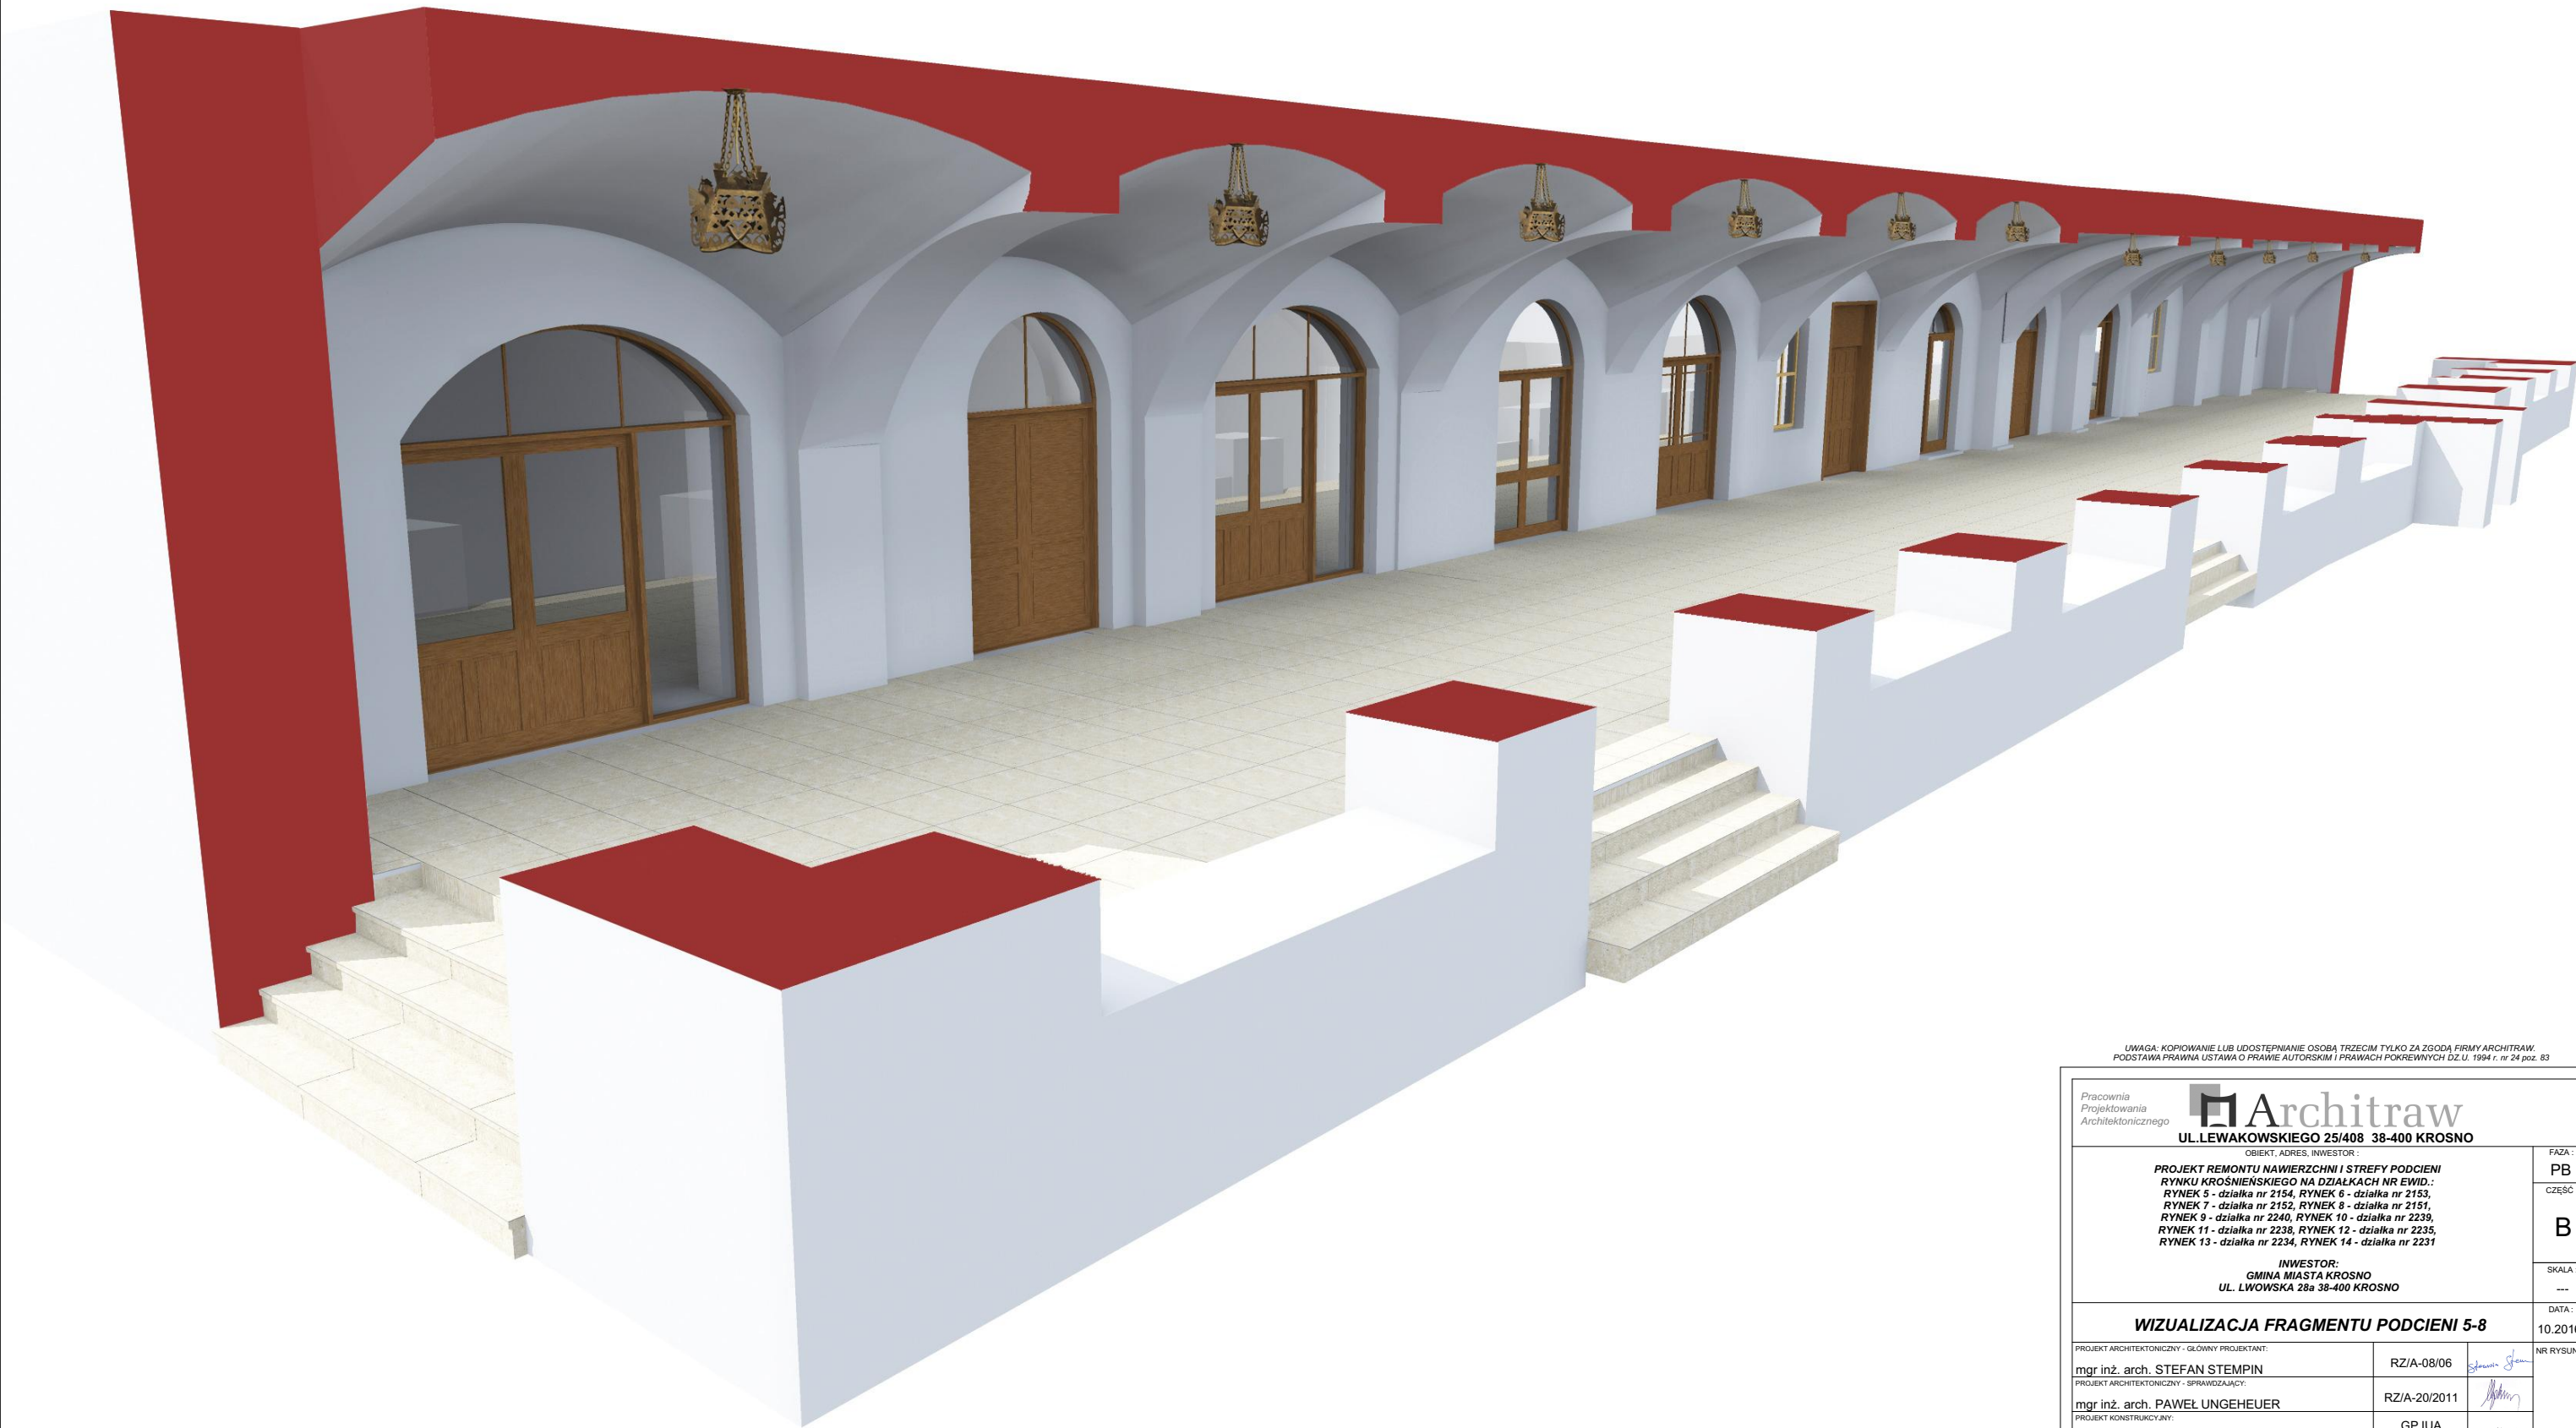

UWAGA: KOPIOWANIE LUB UDOSTĘPNIANIE OSOBA TRZECIM TYLKO ZA ZGODĄ FIRMY ARCHITRAW. PODSTAWA PRAWNA USTAWA O PRAWIE AUTORSKIM I PRAWACH POKREWNYCH DZ.U. 1994 r. nr 24 poz. 83		
Pracownia Projektowania Architektonicznego  Architraw UL. LEWAKOWSKIEGO 25/408 38-400 KROSNO		
OBIEKT, ADRES, INWESTOR: PROJEKT REMONTU NAWIERZCHNI I STREFY PODCIENI RYNKU KROŚNIEŃSKIEGO NA DZIAŁKACH NR EWID.: RYNEK 5 - działka nr 2154, RYNEK 6 - działka nr 2153, RYNEK 7 - działka nr 2152, RYNEK 8 - działka nr 2151, RYNEK 9 - działka nr 2240, RYNEK 10 - działka nr 2239, RYNEK 11 - działka nr 2238, RYNEK 12 - działka nr 2235, RYNEK 13 - działka nr 2234, RYNEK 14 - działka nr 2231		FAZA: PB
INWESTOR: GMINA MIASTA KROSNO UL. LWOWSKA 28a 38-400 KROSNO		CZĘŚĆ: B
		SKALA: ---
WIZUALIZACJA FRAGMENTU PODCIENI 5-8		DATA: 10.2016r.
PROJEKT ARCHITEKTONICZNY - GŁÓWNY PROJEKTANT: mgr inż. arch. STEFAN STEPIN	RZ/A-08/06	NR RYSUNKU