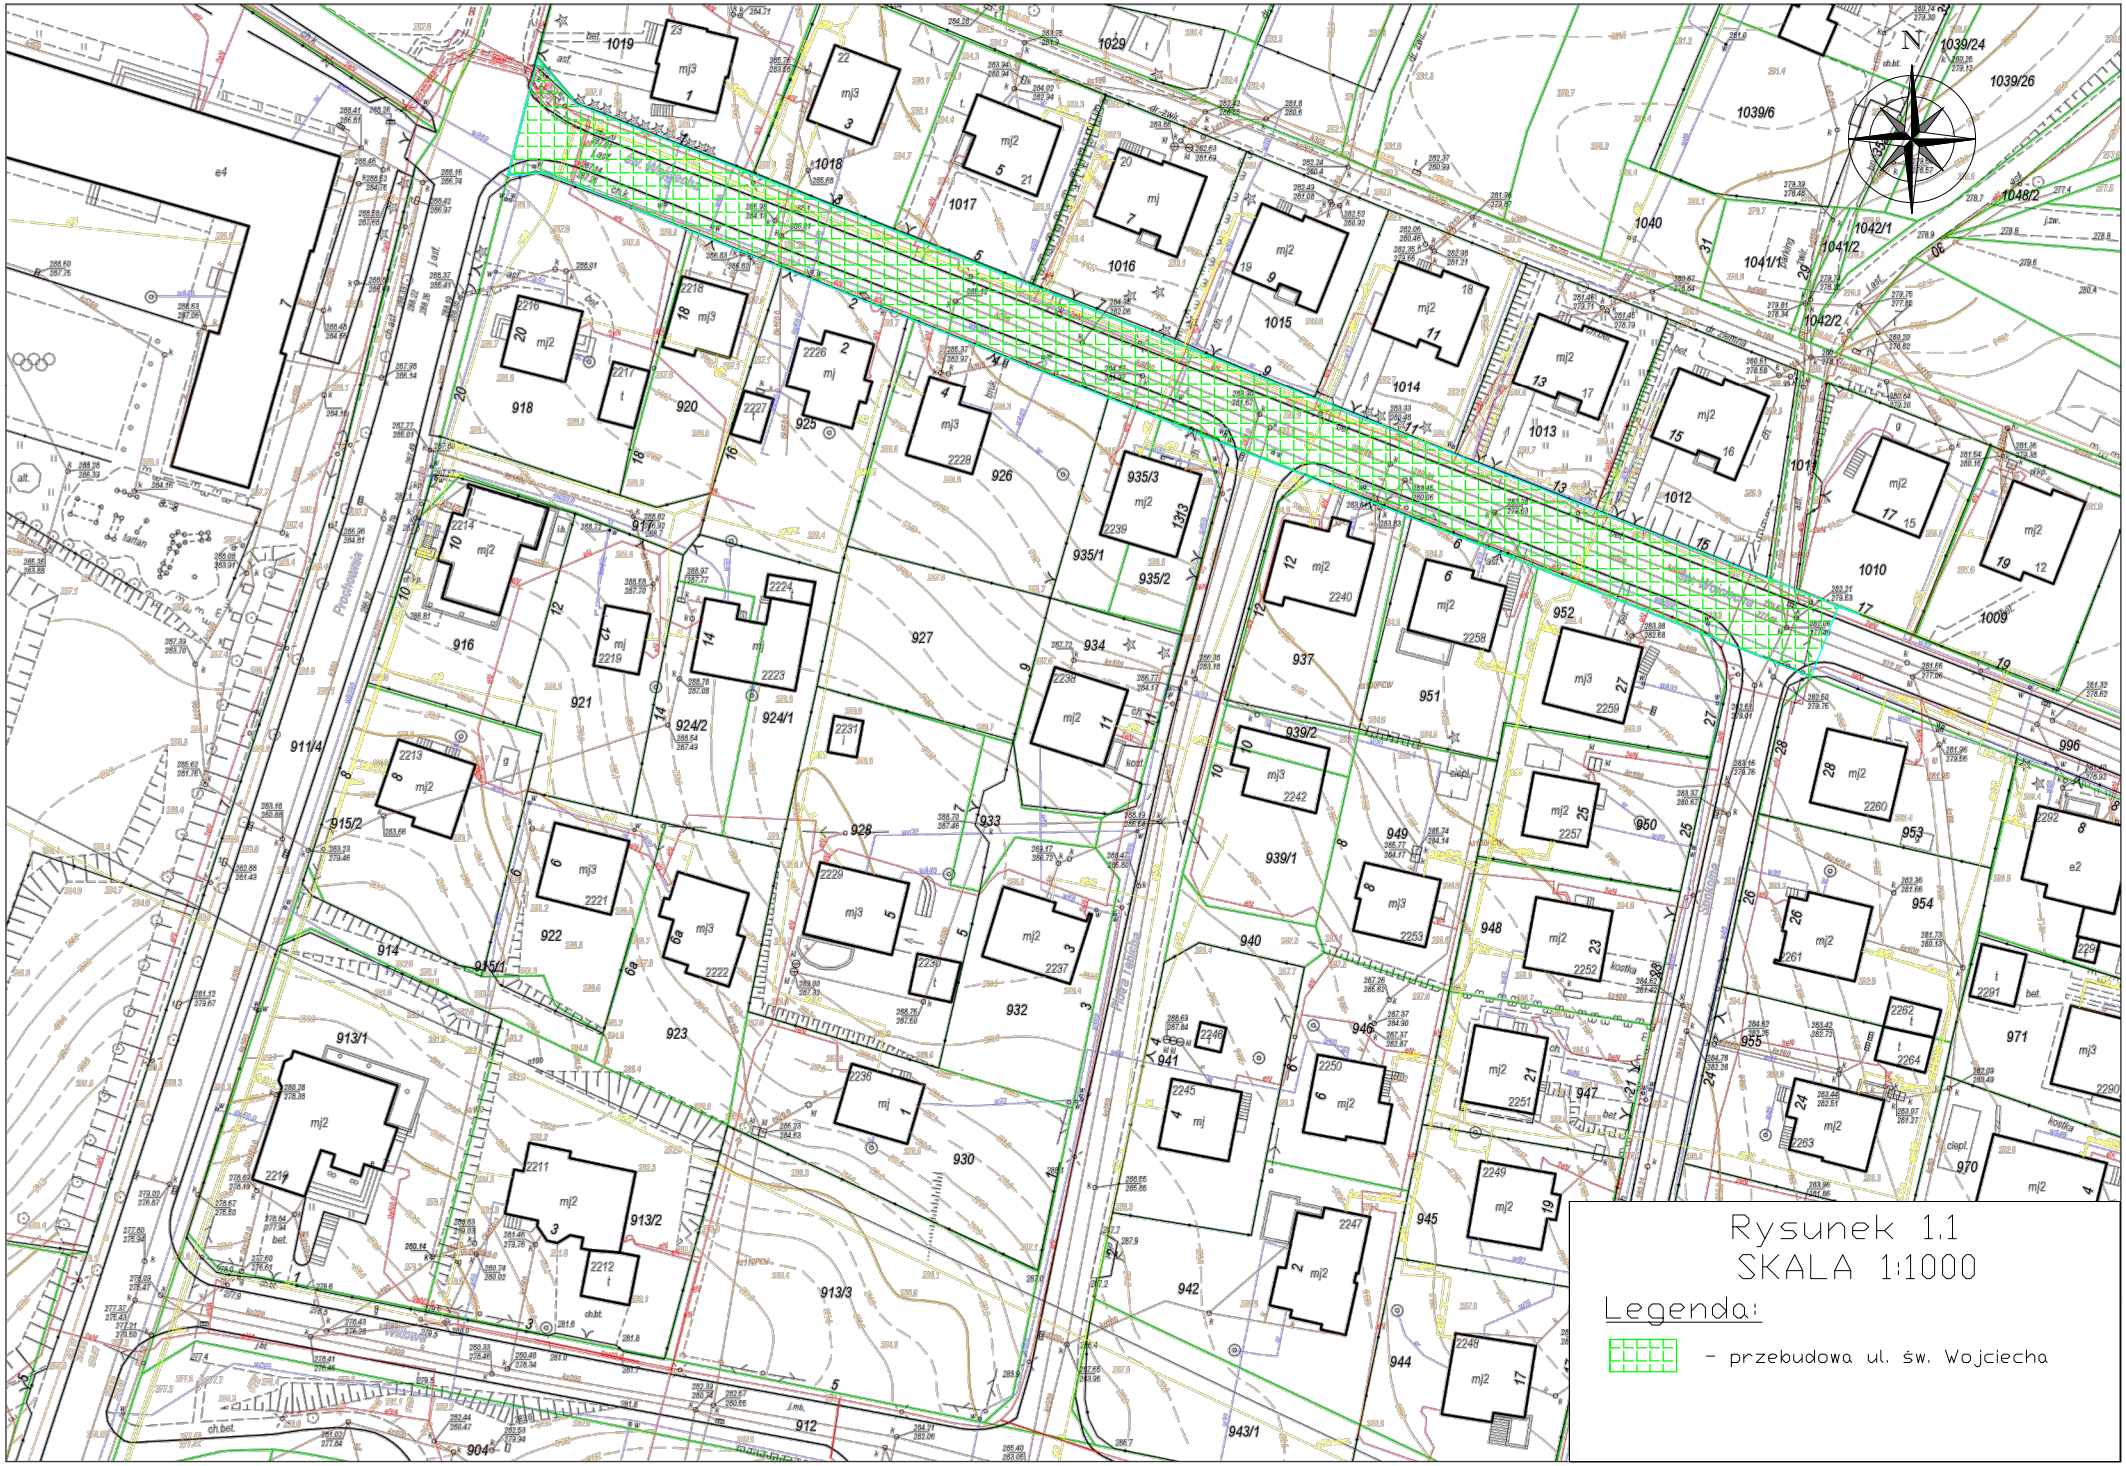

Rysunek 1.1
SKALA 1:1000
Legenda:
- przebudowa ul. św. Wojciecha