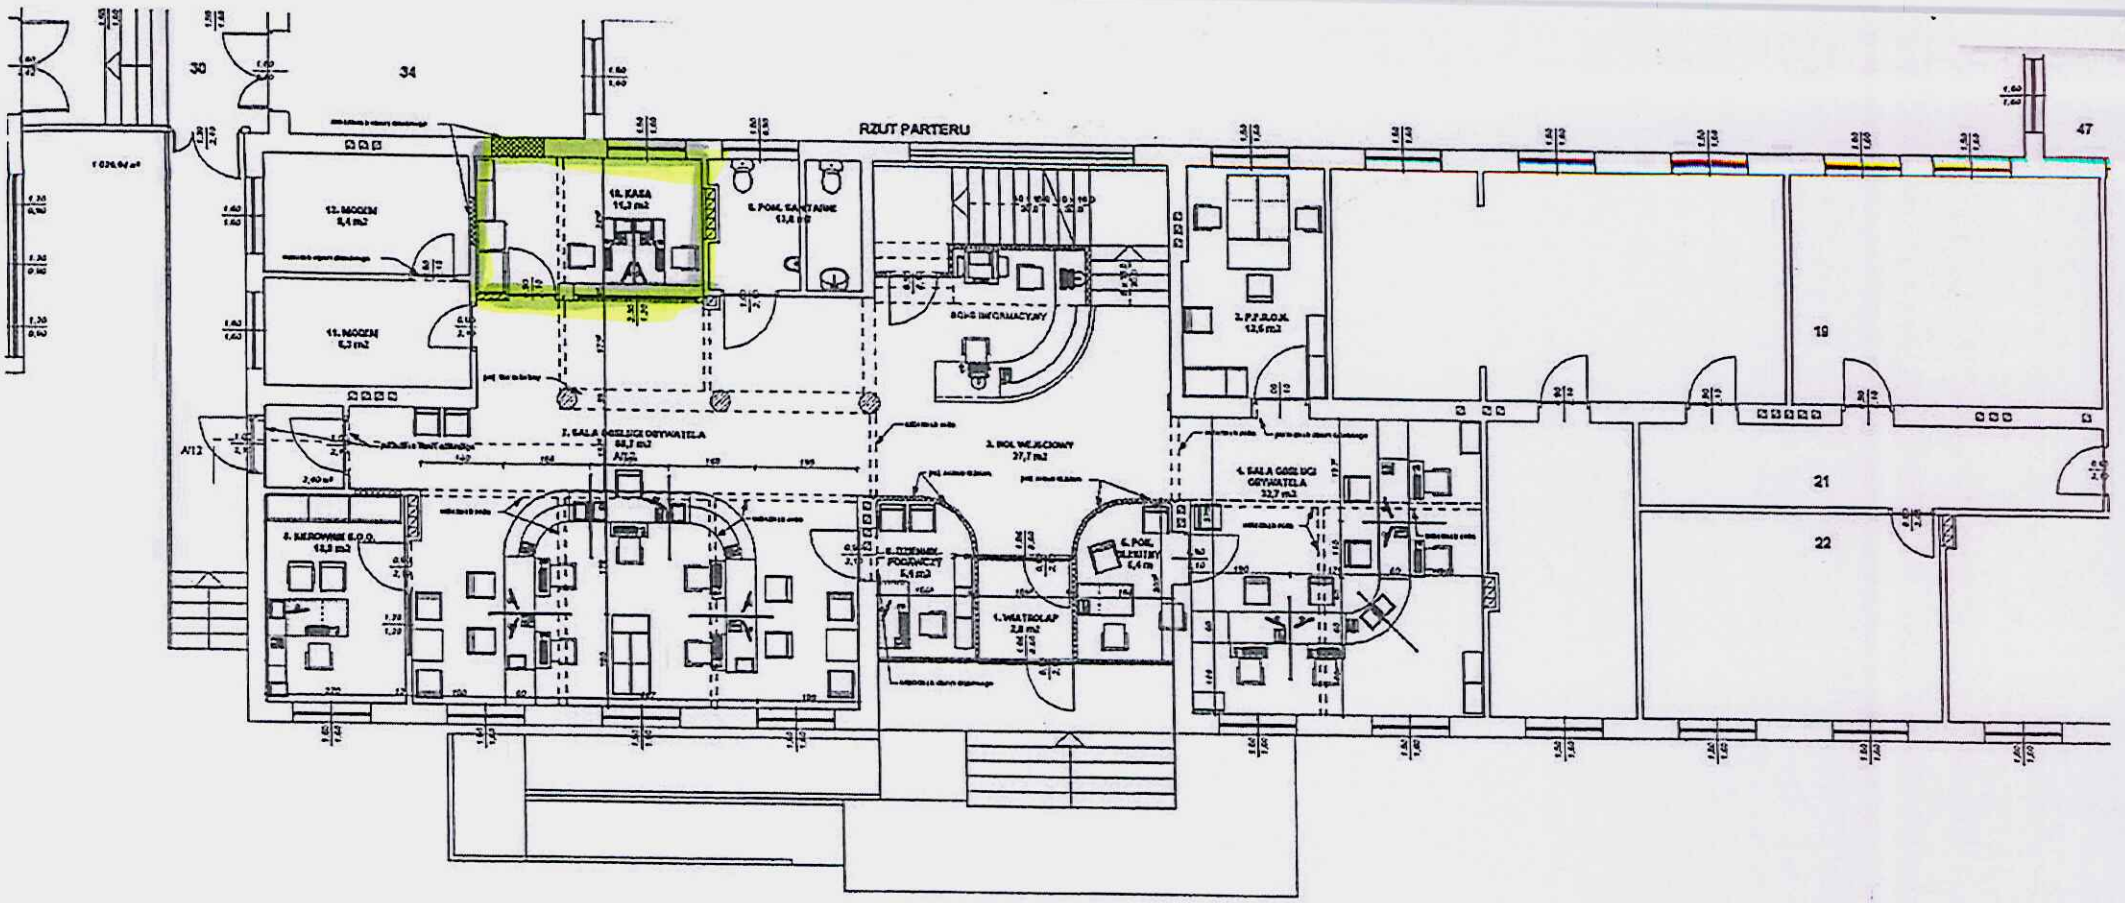

RZUT PARTERU
35
34
47
19
21
22
A12
ul. LWOWSKA