konstrukcja schodów [mm]
1:20

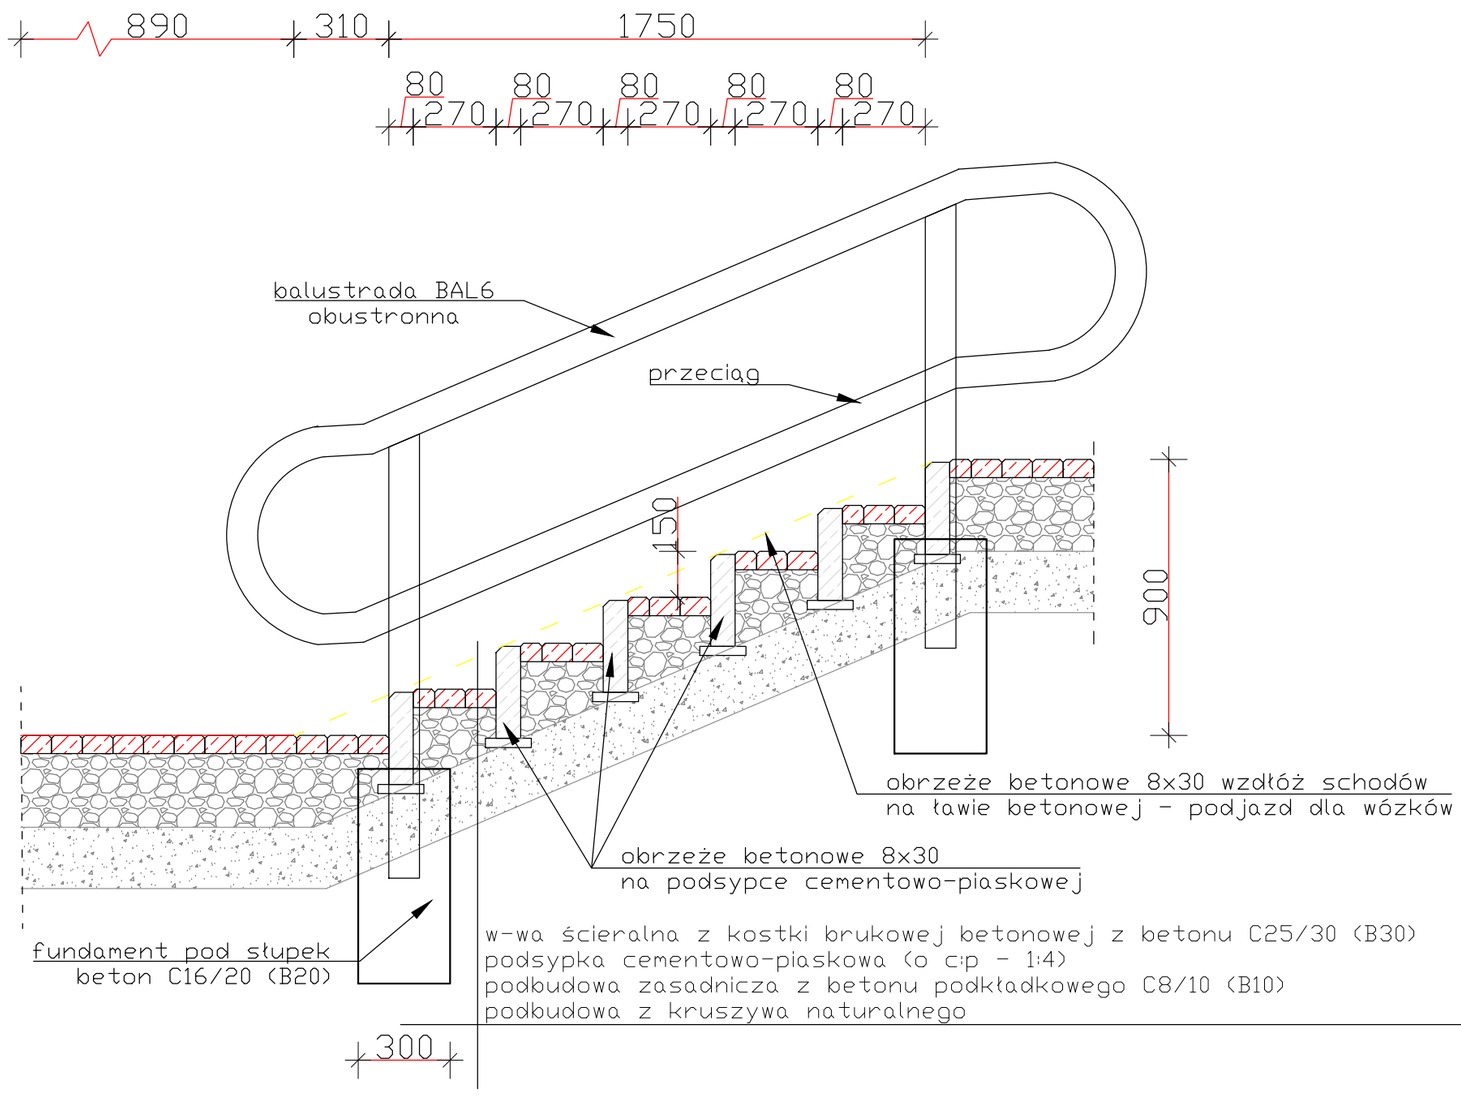

w-wa ścieralna z kostki brukowej betonowej z betonu C25/30 (B30)	-	6cm
podsypka cementowo-piaskowa (o c:p - 1:4)	-	3cm
podbudowa zasadnicza z betonu podkładkowego C8/10 (B10)	-	11cm
podbudowa z kruszywa naturalnego	-	20cm
	Σ	40cm

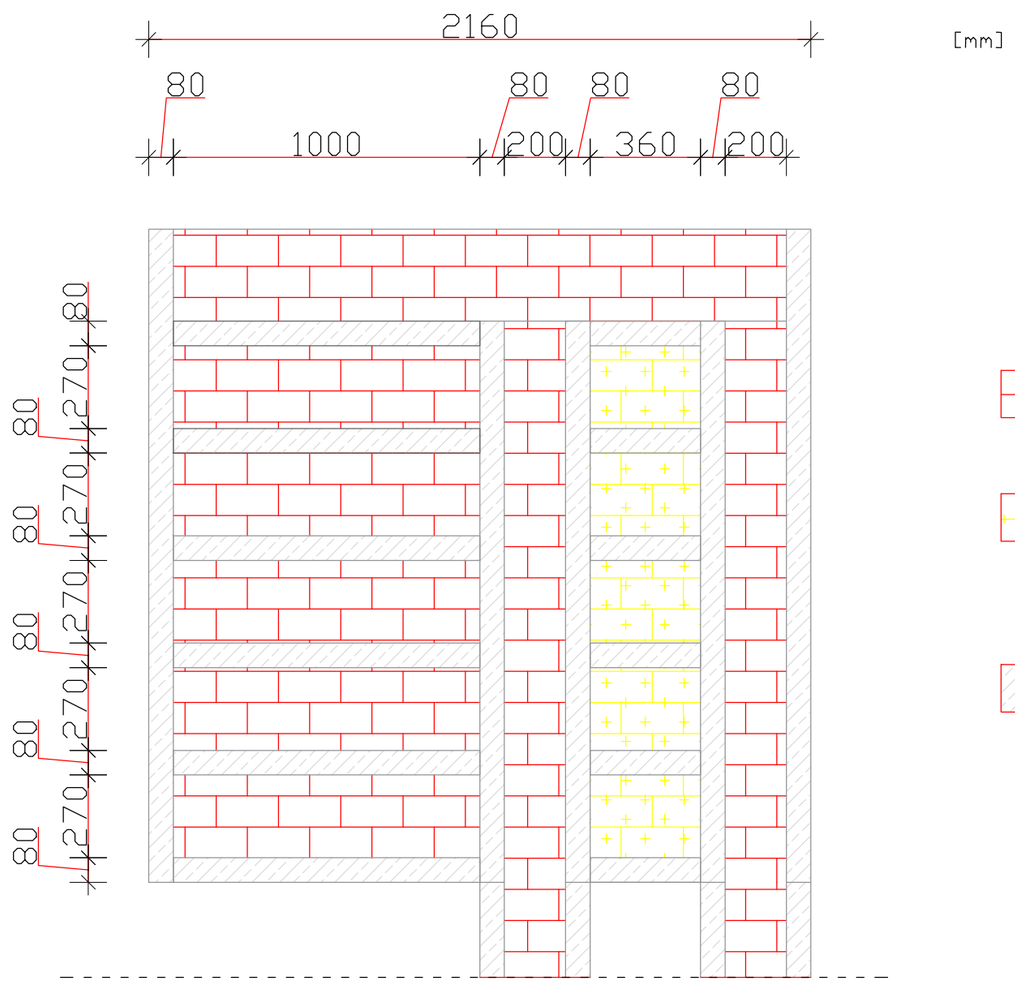

kostka brukowa betonowa
gr 6cm, kostka czerwona

kostka brukowa betonowa
gr 6cm, kostka kolorowa
dotykowa

obrzeże betonowe
30x8x100 cm