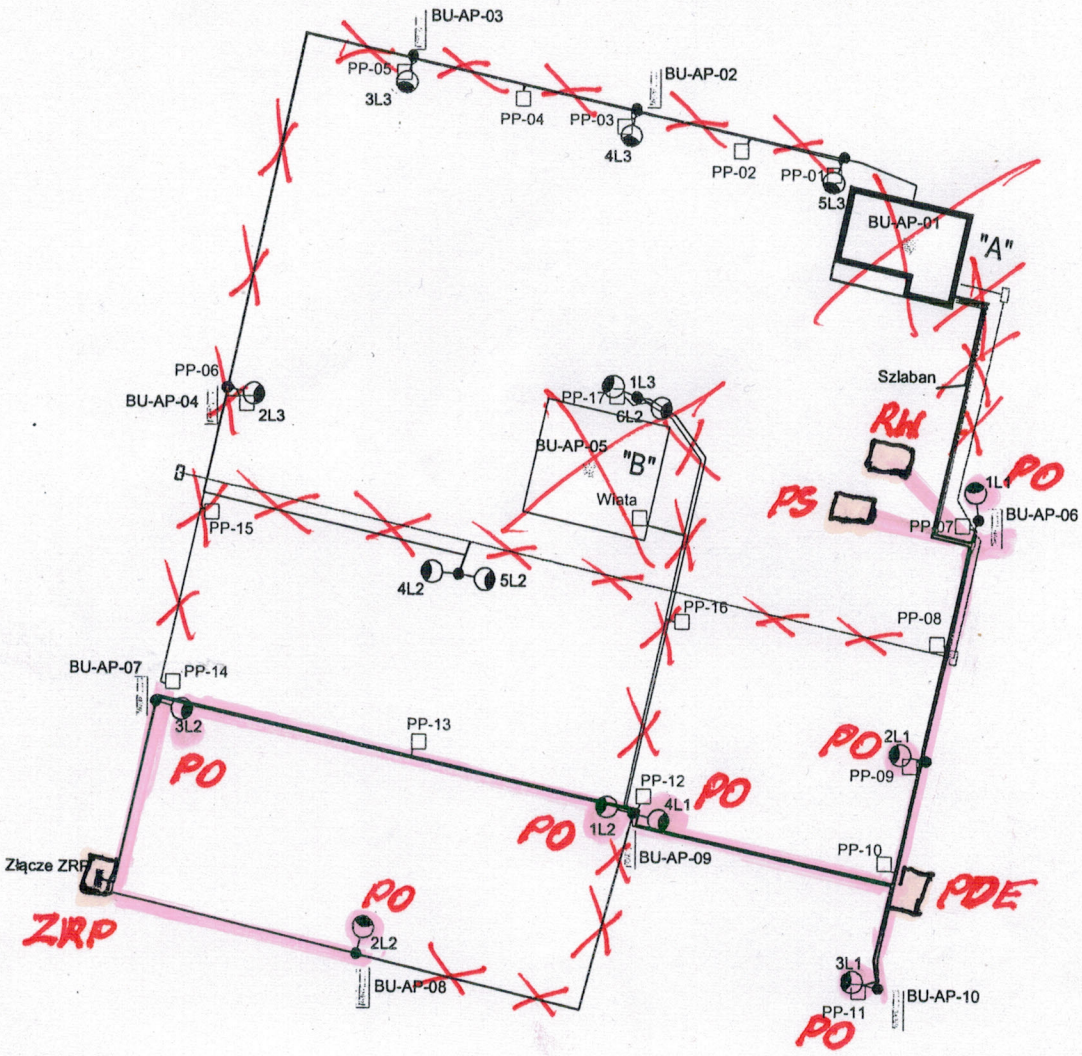

UWAGA !

1.PP - punkty przyłaczeniowe wydane w projekcie branży budowlanej.
2. Słupy wyposażone w otwór do wyprowadzenia przewodu dla nadajnika WiFi.
3. 15 x RACER MINI 826 LED840 5400lm

Schemat rozmieszczenia urządzeń (zakres przetargowy)

Skala 1:500

tytuł rysunku	Plan sieci elektrycznych i kanalizacji teletechnicznej.		nazwisko	nr upr.	data	podpis
		projektant	mgr inż. Artur Stanik	SLK/1106 POOE/05	08.2016	
obiekt	Parking dla camperów na terenie MOSiR ul. Bursaki , 38-400 Krosno	sprawdzający	mgr inż. B. Kusiak	1115/94	08.2016	
inwestor	Gmina Miasto Krosno ul. Lwowska 28 A, 38-400 Krosno	stadium	P B i W	nr projektu	226/12/BR/2016	
BAUREN www.bauren.pl	BAUREN Renke Piotr ul. Świerklańska 12 44-200 Rybnik tel / fax: 32 42 25 137	arkusz	1/1	numer rysunku	IE/10	

SKALA: 1:500