

**UCHWAŁA NR VII/179/19
RADY MIASTA KROSNA**

z dnia 26 marca 2019 r.

w sprawie przystąpienia do sporządzenia zmiany miejscowego planu zagospodarowania przestrzennego miasta Krosna pn. „Przemysłowa I”

Na podstawie art. 18 ust. 2 pkt 15 ustawy z dnia 8 marca 1990 r. o samorządzie gminnym (Dz. U. z 2019 r. poz. 506) oraz art. 14 ust. 1 i ust. 2 w związku z art. 27 ustawy z dnia 27 marca 2003 r. o planowaniu i zagospodarowaniu przestrzennym (Dz. U. z 2018 r. poz. 1945 z późn. zm.) uchwala się, co następuje:

§ 1. Przystępuje się do sporządzenia zmiany Miejscowego planu zagospodarowania przestrzennego miasta Krosna pn. „Przemysłowa I”, uchwalonego uchwałą Nr XVIII/227/11 Rady Miasta Krosna z dnia 31 sierpnia 2011 r. (Dz. Urz. Woj. Podkarpackiego z 2014 poz. 2227) w zakresie ustaleń planu dotyczących terenu usług oznaczonego na rysunku planu symbolem 19.U.

§ 2. Zmiana miejscowego planu, o którym mowa w § 1, obejmuje teren usług oznaczony na rysunku planu symbolem 19.U o powierzchni ok. 1,64ha przy ul. Składowej, oznaczony na załączniku graficznym do uchwały linią koloru czarnego.

§ 3. Wykonanie uchwały powierza się Prezydentowi Miasta Krosna.

§ 4. Uchwała wchodzi w życie z dniem podjęcia.

Przewodniczący
Rady Miasta
Krosna

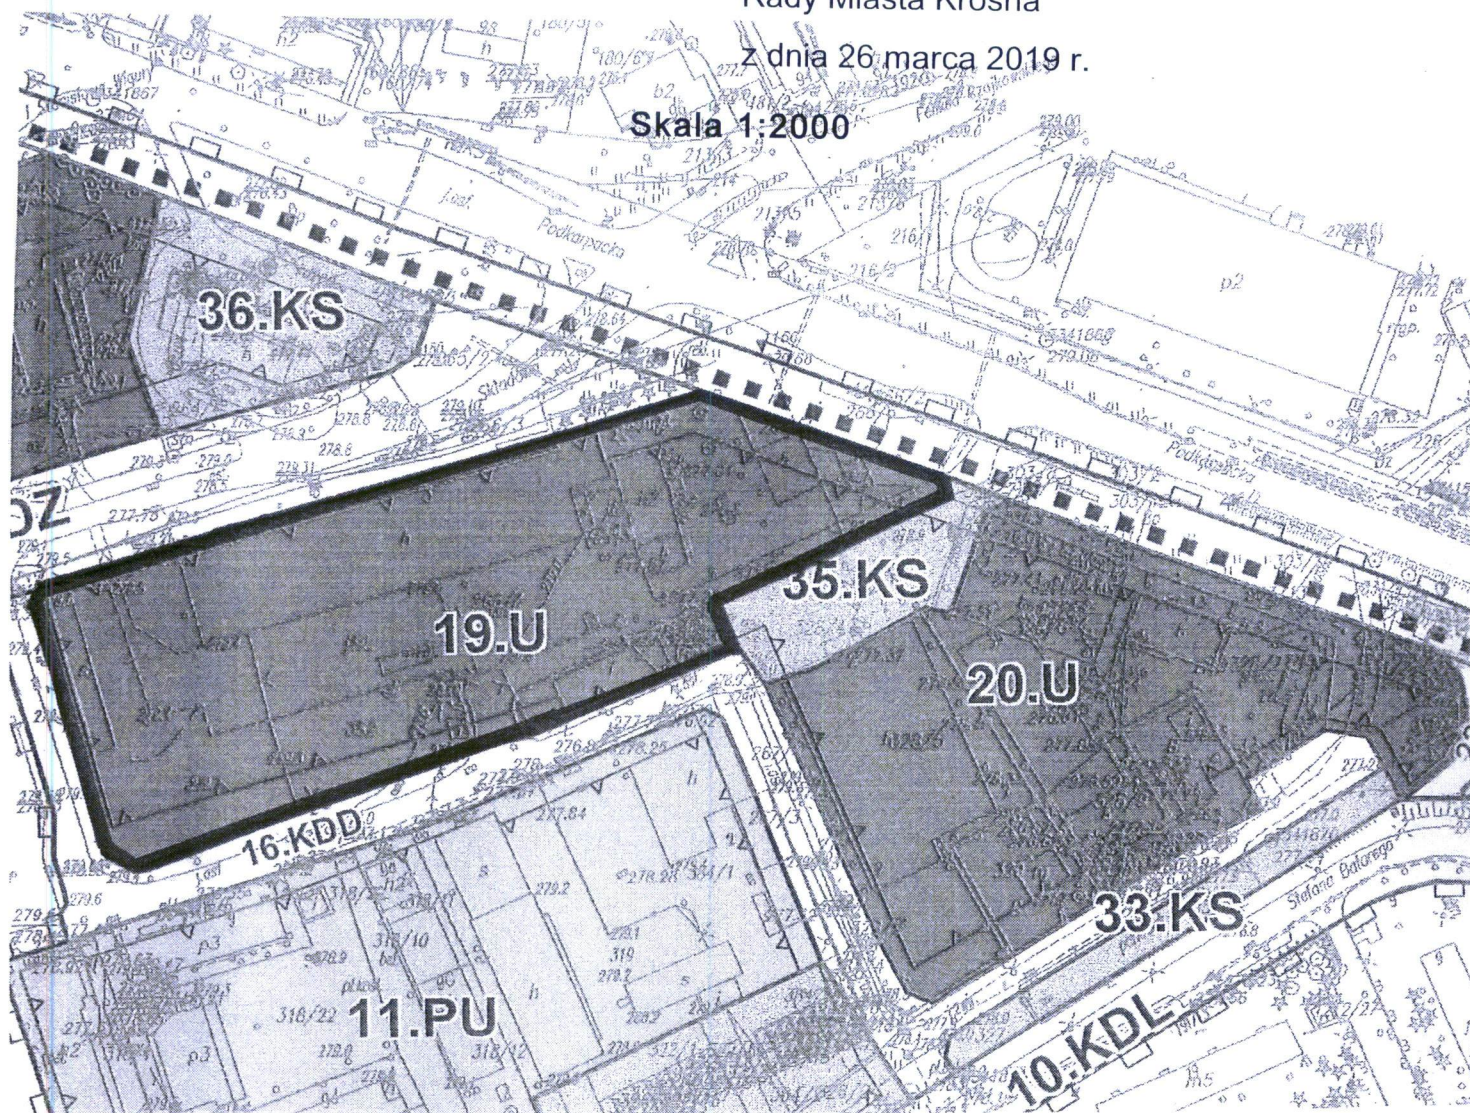

Zbigniew Kubit

Załącznik do uchwały Nr VII/179/19

Rady Miasta Krosna

z dnia 26 marca 2019 r.

Skala 1:2000



Teren objęty przystąpieniem do sporządzenia zmiany Miejscowego planu zagospodarowania przestrzennego miasta Krosna pn. „Przemysłowa I”

PRZEWODNICZĄCY RADY

Zbigniew Kubit