


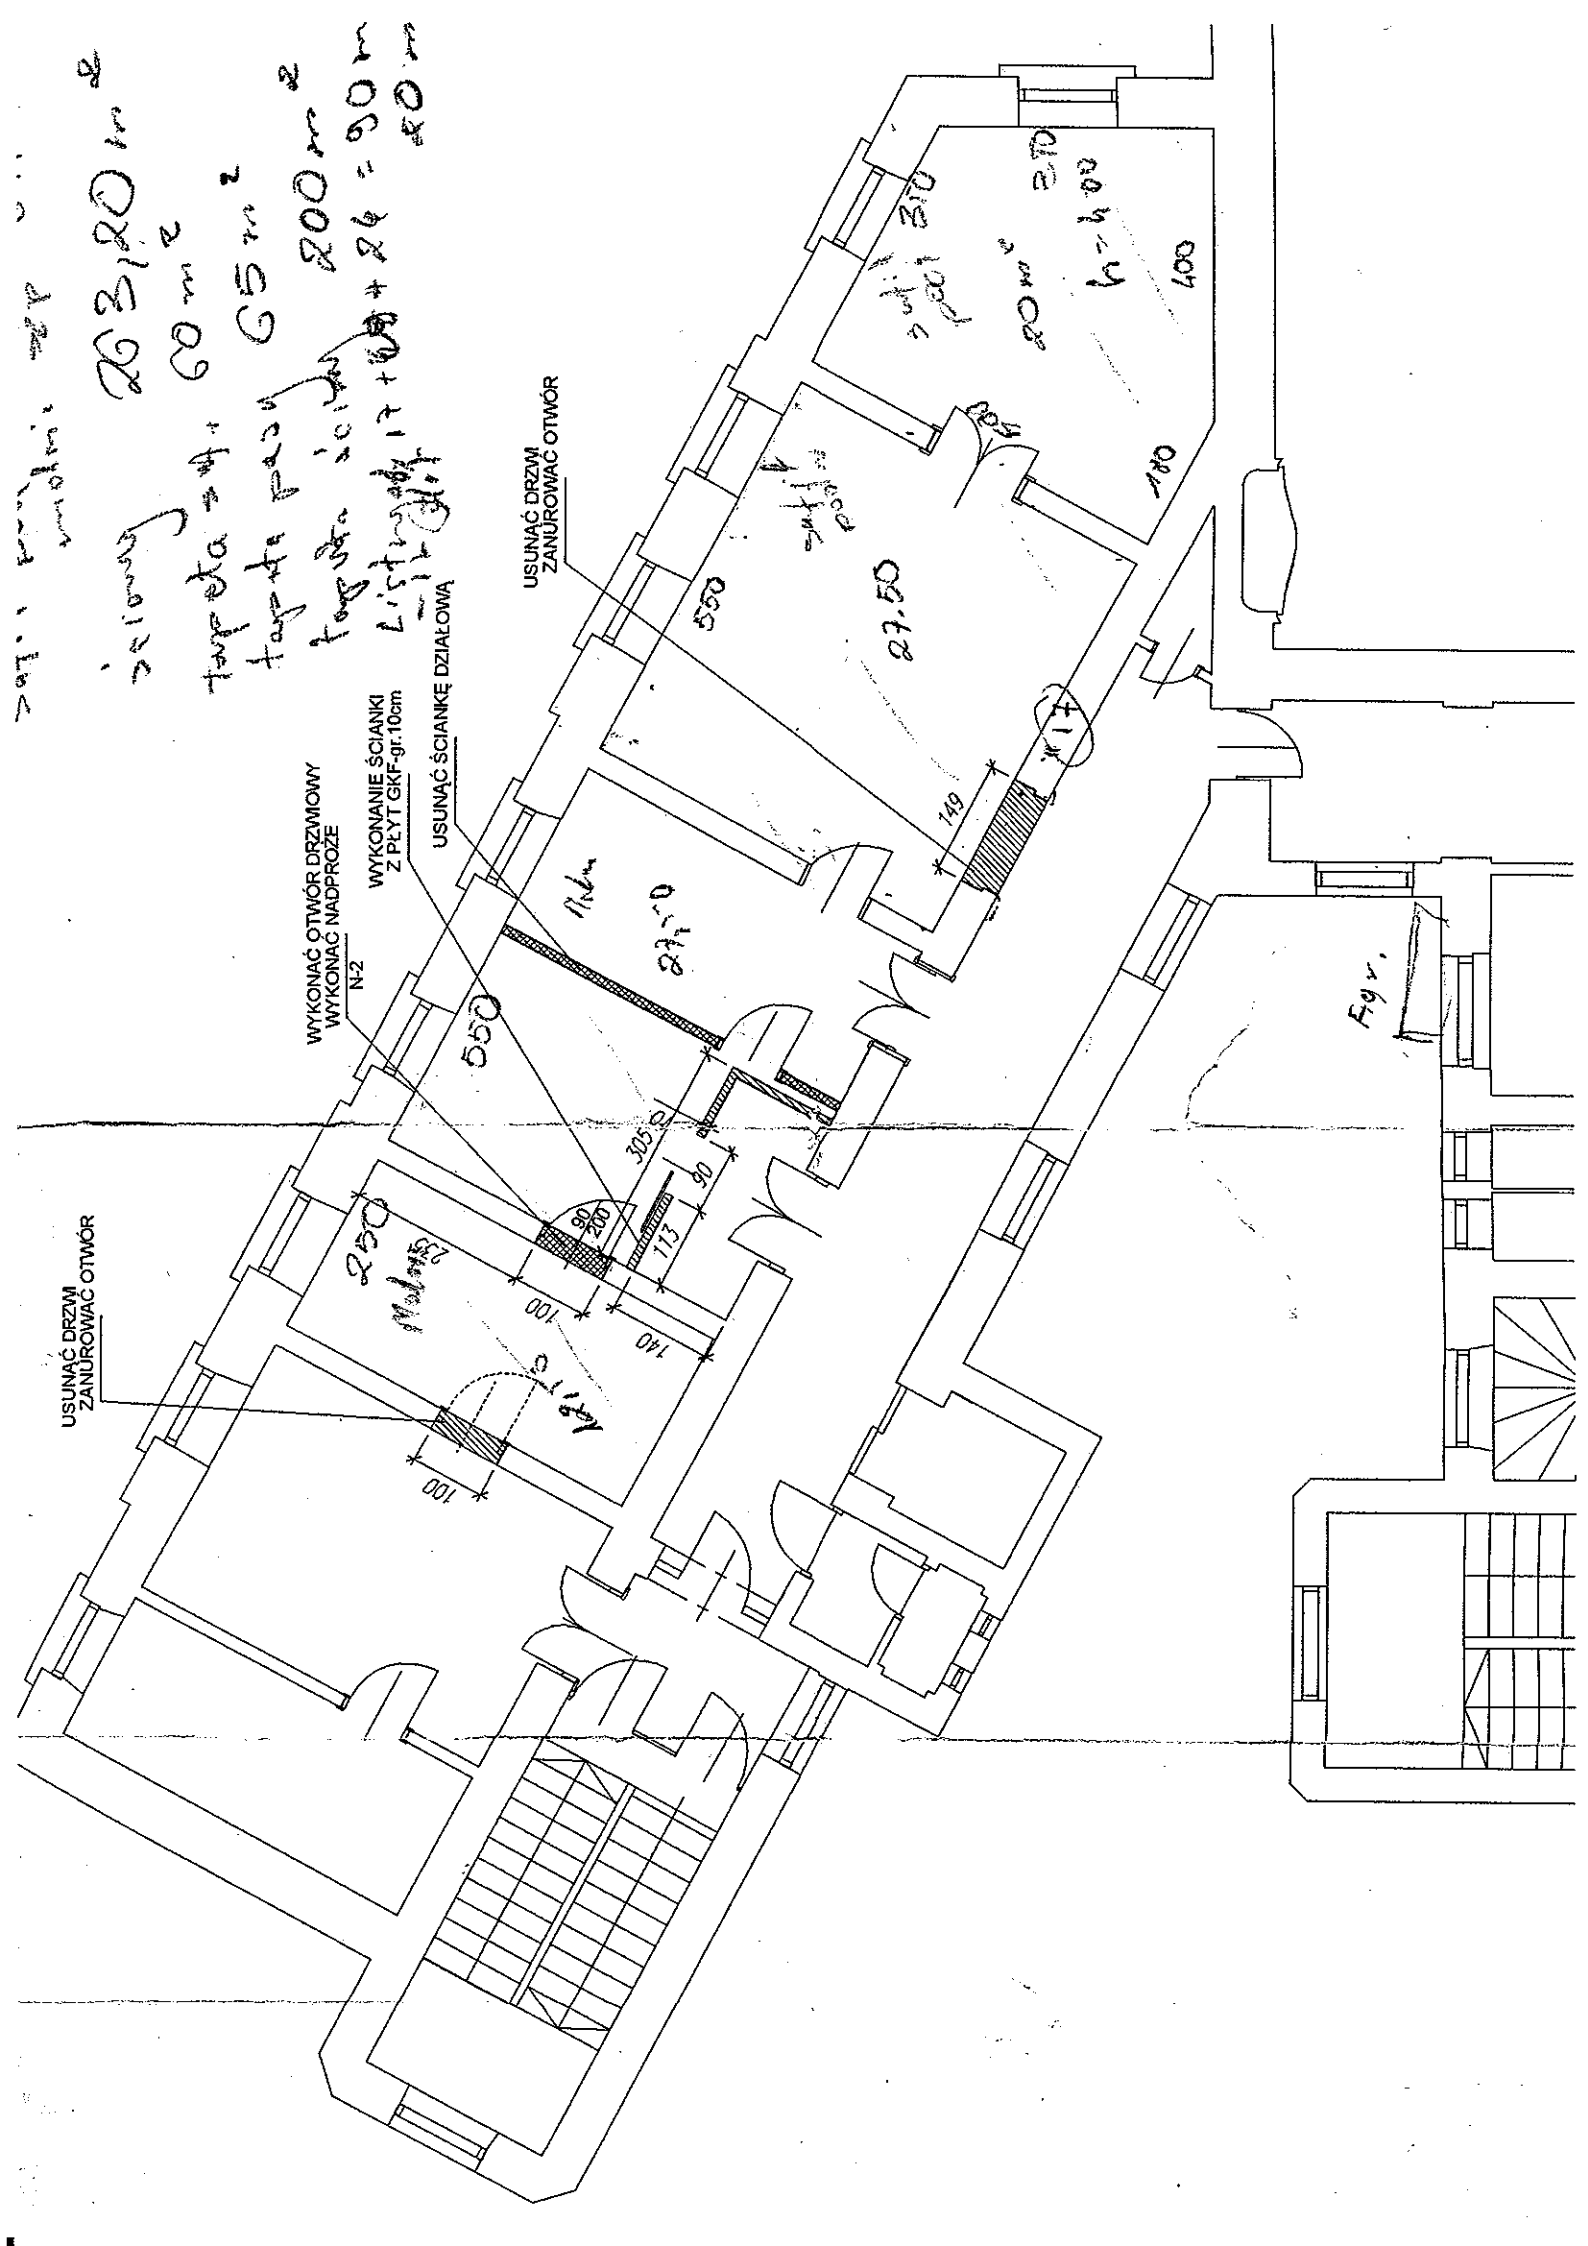

203,20 m²

203,20 m²
60 m²
65 m²
200 m²
24 + 26 = 50 m²
20 m²

USUNĄĆ DRZWI
ZANUROWAĆ OTWÓR

WYKONAĆ OTWÓR DRZWIOWY
WYKONAĆ NADPROŻE
N-2

WYKONANIE ŚCIANKI
Z PŁYT GK-F-gr. 10cm

USUNĄĆ ŚCIANKĘ DZIAŁOWĄ

USUNĄĆ DRZWI
ZANUROWAĆ OTWÓR

Fig. 1