

Projektant	Podpis	mgr inż. arch. Artur ULBRYCH	Rz/A-14 / 06 POIA PK-0246	Architektura
Specjalność	Projektant	Nr uprawnienia	Podpis	Osoby posiadające uprawnienia budowlane
Specjalność	Projektant	Nr uprawnienia	Podpis	mgr inż. arch. Artur ULBRYCH upr. w spec. architekt. Rz/A-14/06 POIA PK-0246

ARP A Projekt Paweł Kuzniar, ul. 3 Maja 55, 36 - 200 Brzozów	Jednostka autorska projektu
--	-----------------------------

GMINA MIASTO KROSONO,	38-400 Krosno, ul. Lwowska 28a	Inwestor
-----------------------	--------------------------------	----------

dz. Nr 354/10	Numer dydaktyczny
---------------	-------------------

186101_1.0002 Polanka	Obręb ewidencyjny
-----------------------	-------------------

Krosno 186101_1	Jednostka ewidencyjna
-----------------	-----------------------

III	Kategorie obiektu budowlanego
-----	-------------------------------

Krosno, gmina Krosno, powiat Miaszt Krosno	Adres obiektu budowlanego
--	---------------------------

ALTANA SMIELENIKOWA	Nazwa obiektu budowlanego
---------------------	---------------------------

PROJEKT BUDOWLANY EGZ. I

ARP A PROJEKT PAWEŁ KUZNIA R 36-200 Brzozów, ul. 3-go Maja 55, tel. 13 424 13 52, 608 578 439	Nazwa obiektu: Altana Smieletnikowa
---	-------------------------------------

SPIŚ ZAWARTOŚCI PROJEKTU BUDOWLANEGO

36-200 Brzozów, ul. 3-go Maja 55, tel. 13 424 13 52, 608 578 439	Nazwa obiektu: Altana śmiechnickowa
ARP A PROJEKT PAWEŁ KUŹNIA R	

Opracowanie zawiąza..... stron.

28

- Nr A 7. Elewacja PN-WSCH i PN-ZACH
- Nr A 6. Elewacje PD-ZACH i PD-WSCH
- Nr A 5. Przekroj A-A
- Nr A 4. Rzut dachu
- Nr A 3. Rzut konstrukcji dachu
- Nr A 2. Rzut parteru
- Nr A 1. Rzut fundamentów

3. Części rysunkowej
2. Opis techniczny
1. Strona tytułowa

Tom III Projekt architektoniczno – budowlany budynku mieszkalnego


2. Opis techniczny
1. Strona tytułowa

Tom II Informacja dotycząca bezpieczeństwa i ochrony zdrowia

5. Informacja o obszarze oddziaływanie obiektu
4. Plansza projektu zagospodarowania w skali 1 : 500
3. Orientacja w skali 1:10 000
2. Opis techniczny
1. Strona tytułowa

Tom I Projekt zagospodarowania działki wraz z załącznikami

4. Zaświadczenie PIB
3. Oswiadczenie projektantów
2. Spis zawartosci projektu
1. Strona tytułowa

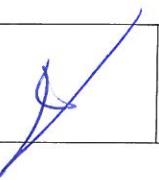	mgr inż. arch. Artur ULBRYCH	Rz/A-14/06 POIA PK-0246	Architektura
---	------------------------------	-------------------------	--------------

Projekt budowlany budowy altany śmieciarkowej zlokalizowanego w Krośnie na działce Nr ewidencjacyjny 354/10, obręb ewid. Polanka wykonyany zostanie z obowiązkowymi przepisami oraz zasadami wiedzy technicznej.

(art. 20 ust. 4 ustawy z dnia 7 lipca 1994 r. o prawie budowlanym Dz. U. z 2018 r., poz. 1202 z późn. zmianami)

OSWIADCZENIE

Brzozów, dnia 03.12.2018 r.

ARPA PROJEKT PAWEŁ KUŹNIA R	Nazwa obiektu: Altana śmieciarkowa
36-200 Brzozów, ul. 3-go Maja 55, tel. 13 424 13 52, 608 578 439	

PK-0246-Y4DY-A44A-DFB-F-A64Y

Nr weryfikacyjny zaświadczenie:

Andrzej Pawłowski, Sekretarz Okręgowej Rady Izby Architektów RP.
Podpisano elektronicznie w systemie informacyjnym Izby Architektów RP przez:

Zaświadczenie jest ważne do dnia: **31-01-2019 r.**

Data i miejsce wygenerowania zaświadczenia: 07-08-2018 r., Rzeszów.

Czynek czynny od: 10-07-2007 r.

jest wpisany na liście członków Podkarpacjego Okręgowej Izby Architektów RP
w specjalistyczni architekturze i w zakresie posiadanych uprawnień nr **Rz/A-14/06**,
posiadający kwalifikacje zawodowe do pełnienia samodzielnego funkcji technicznych w budownictwie
pod numerem: **PK-0246**.

mgr inż. arch. Artur Ulibrych

Podkarpacka Okręgowa Rada Izby Architektów RP zaświadczenie, że:

(wyplis z listy architektów)

ZASWIADCZENIE - ORYGINAL

Podkarpacka Okręgowa Rada Izby Architektów RP

RZECZYPOSPOLITEJ POLSKIEJ
IZBA ARCHITEKTÓW



2. a/a

1. Pan Artur Ulbrzych: 36-200 Brzozów ul. Bielawskiego 3/9

Otrzymuje:



Wojciech Włodarczyk

Delegowana jednostka wykształceniowa podlegająca pod Okręgowy Architekturę, której zadaniem jest prowadzenie działań organizacyjnych i kwalifikacyjnych w zakresie projektowania budownictwa i architektury. Działalność ta obejmuje:

w specjalnościach architektonicznych do projektowania bez ograniczeń

UPRAWNIENIA BUDOWLANE

posiadają opowiadanie wykształcenie techniczne i praktykę zawodową i po zdaniu egzaminu z wynikiem pozytywnym otrzymują

Pan mgr inż. arch. Artur ULBRYCH ur. 16 maja 1975 r. w Brzozowie

stwierdza się, że

Na podstawie art. 12 ust. 1 pkt 1 i ust. 2, art. 13 ust. 1 pkt 1 i art. 14 ust. 1 pkt 1 ustawy z dnia 7 lipca 1994 r. - Prawy budowlane (tekst jednolity: Dz. U. z 2006 r. Nr 156, poz. 2016), art. 11 i 24 ust. 1 pkt 2 ustawy z dnia 15 grudnia 2000 r. o samorządach zwołanych architektów, inżynierów budownictwa oraz urbanistów (Dz. U. z 2001 r. Nr 5, poz. 42, z późn. zm.) oraz art. 104 i 107 § 1 i 4 ustawy z dnia 14 czerwca 1990 r. - Kodeks postępowania administracyjnego (tekst jednolity: Dz. U. z 2000 r. Nr 98, poz. 1071 z późn. zm.)

DECYZJA NR RZ/A-14/06

Sygn. akt: POKK-7131/13/2006 Rzeszów, 2006-12-08

PODKARPACKA OKRĘGOWA IZBA ARCHITEKTÓW

RZECZYPOSPOLITEJ POLSKIEJ



Projektant	Architektura mgr inż. arch. Artur ULBRYCH Rz/A-14 /06 POIA PK-0246
Inwestor	GMINA MIASTO KROSONO, 38-400 Krośno, ul. Łowicka 28a
Numer działyka	dz. Nr 354/10
Obręb ewidencyjny	186101_1.0002 Polanka
Jednostka ewidencyjna	Krośno 186101_1
Kategorie obiektu budowlanego	III
Adres obiektu budowlanego	Krośno, gmina Krośno, powiat Miasło Krosno
Nazwa obiektu budowlanego	ALTANA SMIELENIKOWA

ZAGOSPODAROWANIA TERYTENU PROJEKT

TOM I	ARPA PROJEKT PAWEŁ KUŻNIA R 36-200 Brzozów, ul. 3-go Maja 55, tel. 13 424 13 52, 608 578 439	Nazwa obiektu: Altana smieleñikowa
P R O J E K T		

Zgodnie z otrzymanym wypisem z rejestru gruntów powierzchnia działki Nr 354/10
wywoła 1150 ha.

4. BILANS TERENU.

Teren działki posiada kształt wieloboku, teren płaski częściami utwardzony jako dojścza, dojazdy, parkinги osiedlowe. Na w/w terenie wysepka roslinność trawiasta, roslinność urozdrożona niska i średnia.

3.4 Zieleń.

Ukstattowanie terenu nie ulega zmianie – budowa nie powoduje degradacji terenu, nie jest wymagana profilacja terenu.

3.3 Ukstattowanie terenu.

Na działyce obiektu opracowane zgodnie z mapą znajdują się czynne pryzatcza i sieci elektroenergetyczne, gazowe, wodociągowe, kanalizacyjne.

Na działyce obiektu opracowane zgodnie z mapą znajdują się czynne pryzatcza i sieci elektroenergetyczne, gazowe, wodociągowe, kanalizacyjne.

Projektowana alata na nie będzie posiadała pryzatcza i instalacji wentylacyjnych.

Opisane na gromadzieńce opadów komunalnych statycz oraz ich odbiór na zasadach Miejscie na gromadzieńce opadów komunalnych monitoringu zwęglotrzny.

Opisane na gromadzieńce opadów komunalnych statycz oraz ich odbiór na zasadach Miejscie na gromadzieńce opadów komunalnych monitoringu zwęglotrzny.

Z połaci dachowej alata wody opadowe ochronadzone zostaną na teren działki obowiązująymi tym zakresem.

3.2 Przyłącza i sieci.

Teren inwestycji tj. działyki o nr ewid. 354/10 pryzatcza bezposrednio do drogi publicznej (ul. Skłarska). Dostęp do drogi poprzez istniejący jazd od połnocno-wschodniej strony działyki od ul. Skłarskiej.

3.1 Komunikacja.

UKSZTATOWANIE TERENU, ZILEN.
3. PROJEKTOWANE ZAGOSPODAROWANIE TERENU, KOMUNIKACJA, PRZYŁĄCZA,

W Krośnie, obręb ewid. Polanka. Na działyce nie znajdują się obiekty kubaturowe.

Projektowane budowne lokalizowane na działyce Nr 354/10 położonej

2. DANE LOKALIZACYJNE.

Zagospodarowane terenu obejmują:

a. Alata smietnikowa;

1. PROGRAM RZECZOWY ZAGOSPODAROWANIA TERENU.

Inwestor: GMINA MIASTO KROSONO, 38-400 Krośno, ul. Lwowska 28a.

W Krośnie, obręb ewid. Polanka dla inwestycji pn.: „Budowa alaty smietnikowej”;

do projektu zagospodarowania działyki budowlanej nr 354/10 położonej

OPISTECHNICZNY

36-200 Brzozów, ul. 3-go Maja 55, tel. 13 424 13 52, 608 578 439	Nazwa obiektu: Alata smietnikowa
--	----------------------------------

Nr Rz/A-14/06 P01A PK-0246
upr. bud. w spec. architekt. bez ogr.
mgr inż. arch. Artur ULBRZYCH
Opracował:

Zamierzenie inwestycyjne nie wpływi na siedliska przyrodnicze
oraz gatunki fauny i flory i ich siedliska, gdyż zaplanowane zamierzenie inwestycyjne
jest zlokalizowane na terenie zabudowanym zurbanizowanym. Nie będzie zatem
stwarzac zagrożenia dla siedlisk przyrodniczych oraz zwierząt i ptaków i nie naruszy
korzysty ekologicznych.

Teren inwestycji leży poza granicami obszarów chronionego krajobrazu.
Projektowany obiekt wraz z wyposażeniem nie posiada negatywnego wpływu na
środowisko. Nie wystąpią zwierzęta ani gryby podległe ochronie.

8. ZAGROŻENIE DLA ŚRODOWISKA.

Teren inwestycji nie jest objęty oddziaływaniami terenów górnictw.

7. UWARUNKOWANIA ZWIĄZANE Z TERENAMI GÓRNICZMI.

Teren inwestycji nie jest objęty ochroną konserwatorską.

6. UWARUNKOWANIA ZWIĄZANE Z OCZRONĄ KONSERWATORSKĄ (DZIEDZICTWA KULTUROWEGO, ZABYTKÓW ORA DOBRY KULTURY).


Dane techniczne:	18,18 m ²	17,10 m ²	powierzchnia zabudowy	-
	45,99 m ³		kubatura budynku	-
			powierzchnia użytkowa	-

Projektowany obiekt altany śmieciarkowej wolnostojącej parterowy, nie podpiwniczone, dach dwuspadowy.

5.1 Altana śmieciarkowa.

5. DANE TECHNICZNE OBIEKTÓW PODSTAWOWYCH.

36-200 Brzozów, ul. 3-go Maja 55, tel. 13 424 13 52, 608 578 439	Nazwa obiektu: Altana śmieciarkowa
--	------------------------------------

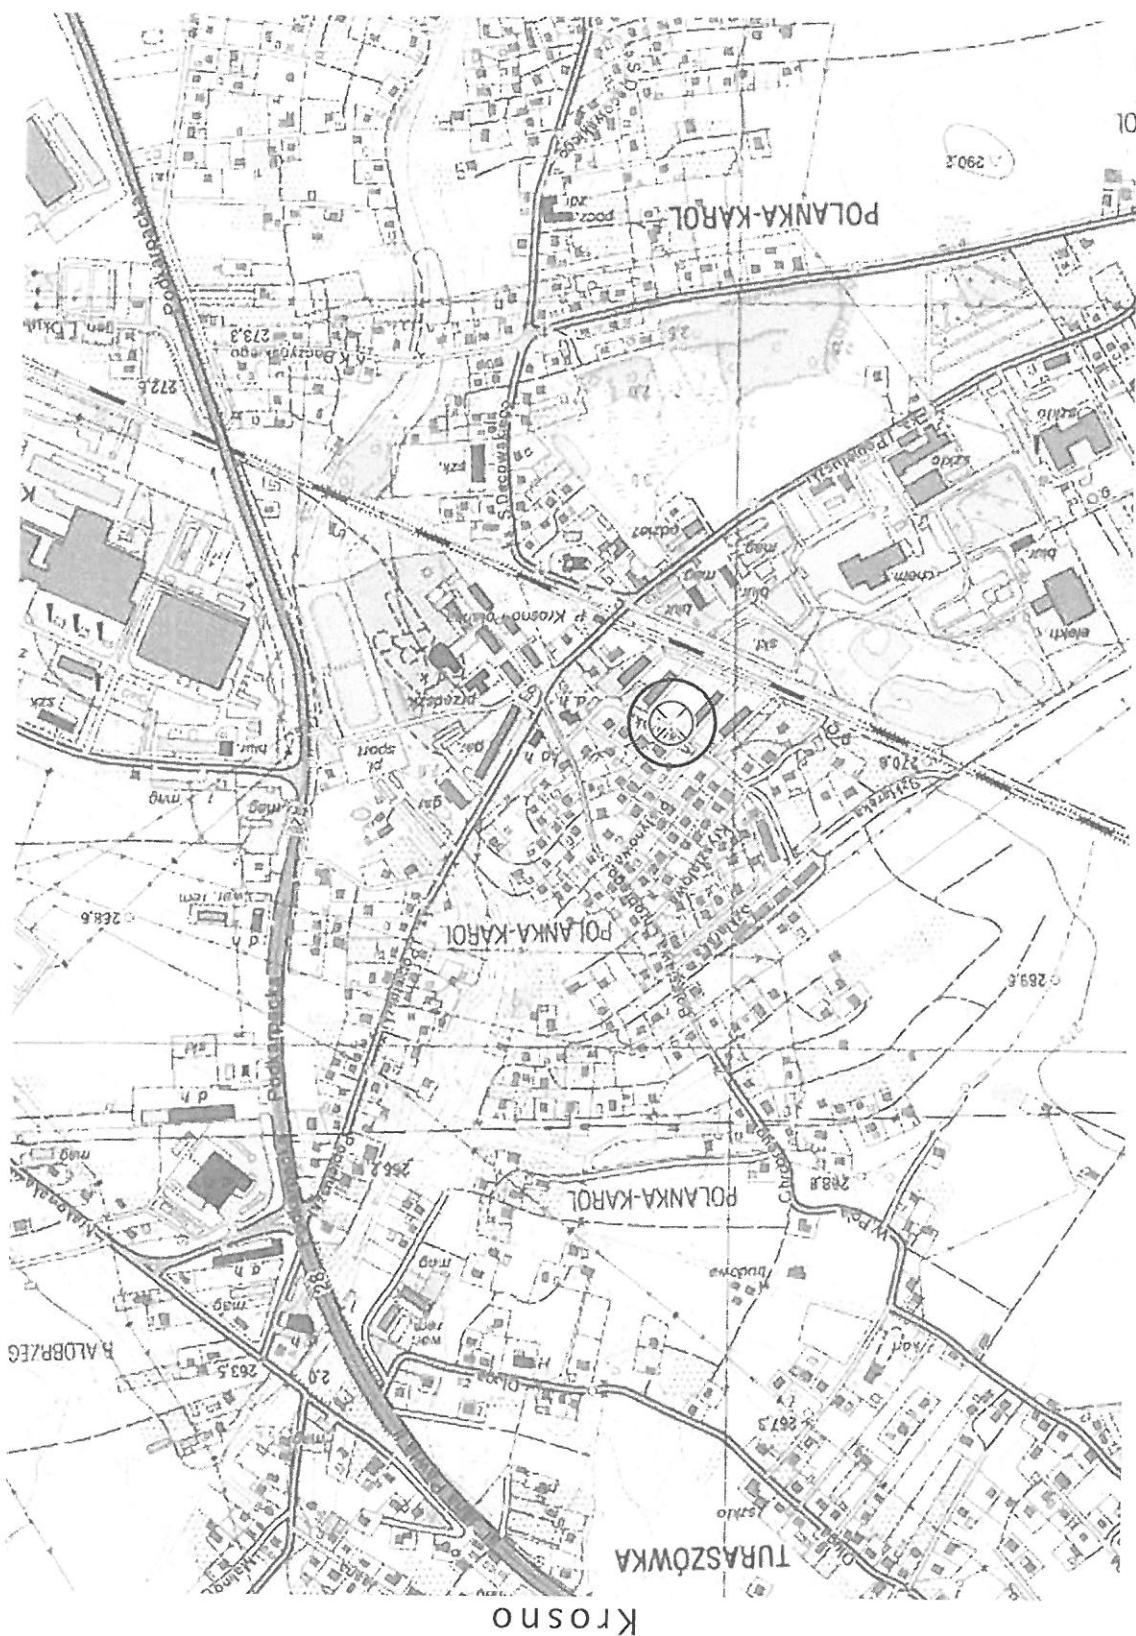

1 : 10 000

KOPIA MAPY TOPOGRAFICZNEJ

Nazwa obiektu: Altana śmiechiniowa

36-200 Brzozów, ul. 3-go Maja 55, tel. 13 424 13 52, 608 578 439

ARPAPROJEKT PAWEŁ KUŹNIAR