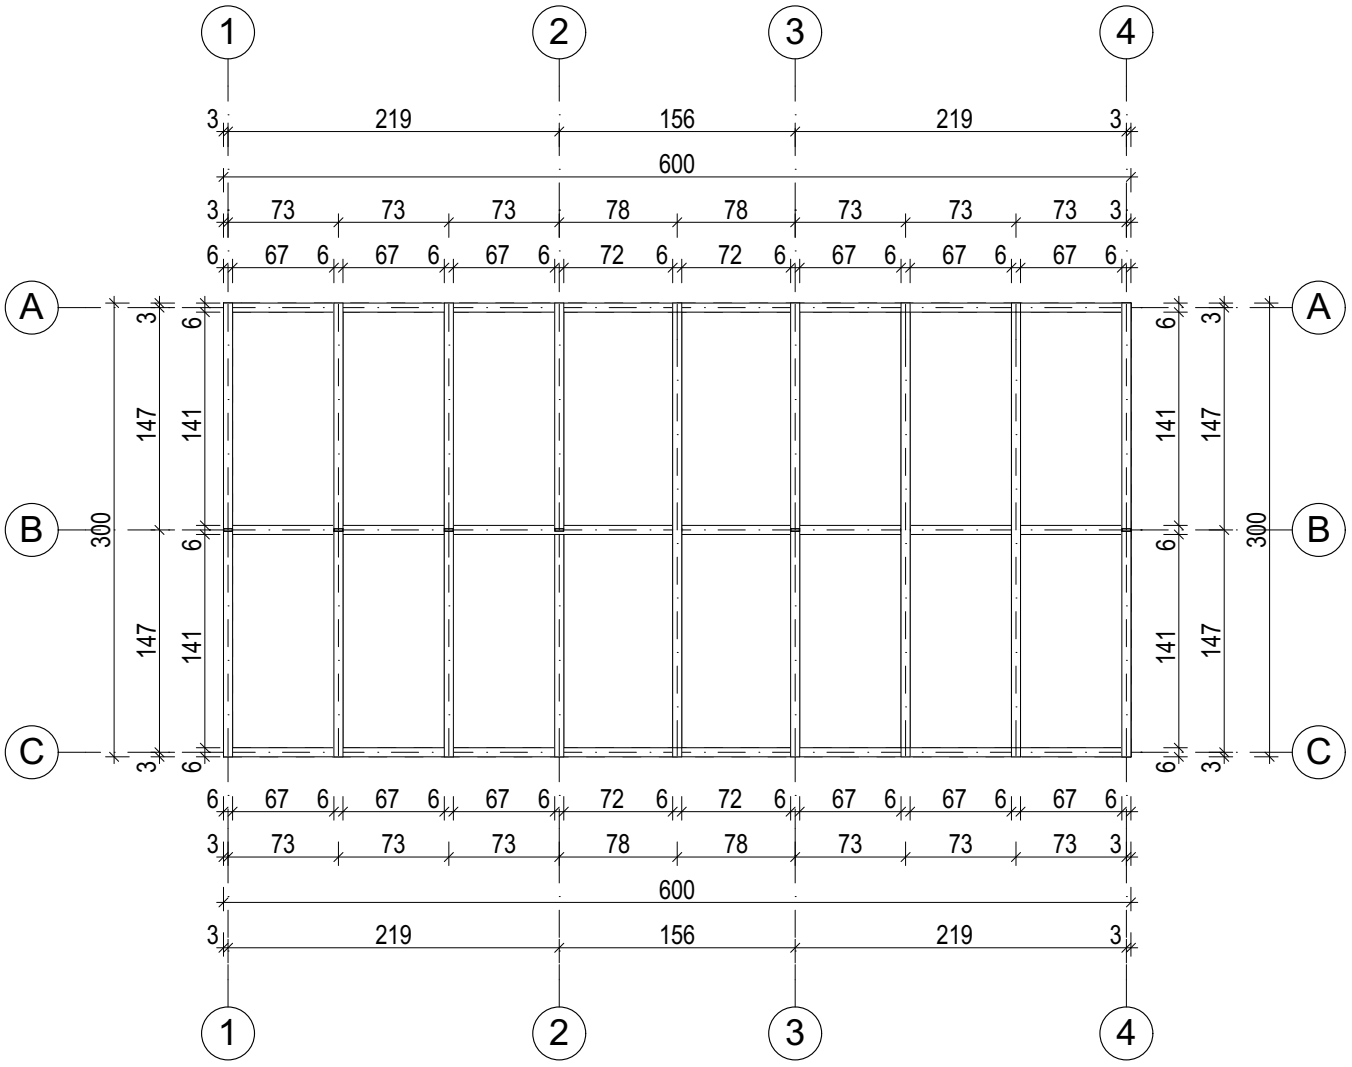


	A R P A P r o j e k t ul. 3 Maja 55, 36-200 Brzozów		
Nazwa obiektu:	ALTANA ŚMIETNIKOWA		
Inwestor:	GMINA MIASTO KROSNO, 38-400 Krosno, ul. Lwowska 28a		
Adres inwestycji:	Krosno-Polanka, dz. Nr 354/10		Branża: Architektura
Treść rysunku:	**RZUT KONSTRUKCJ DACHU**		
	Nazwisko i Imię, specjalność i nr uprawnień	Podpis	Skala: **1:50**
Projektował:	mgr inż. arch. Artur Ulbrych upr. budowlane w spec. architekt. bez ograniczeń Nr Rz/A-14/06		Nr. rys. **A3**
Asystent projektanta:	mgr inż. arch. Joanna Gołąbek		Data: grudzień 2018