



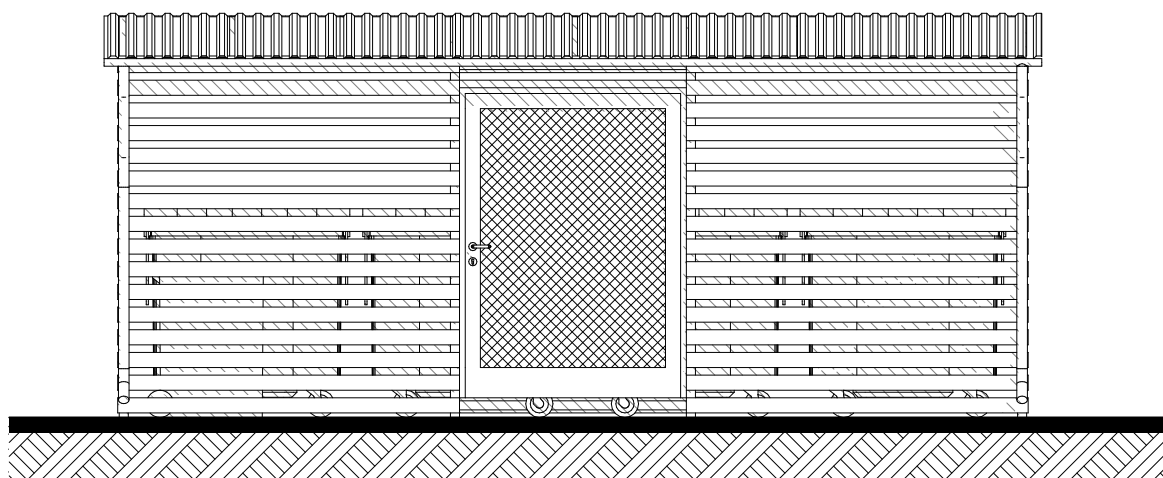

ELEWACJA POŁUDNIOWO-ZACHODNIA

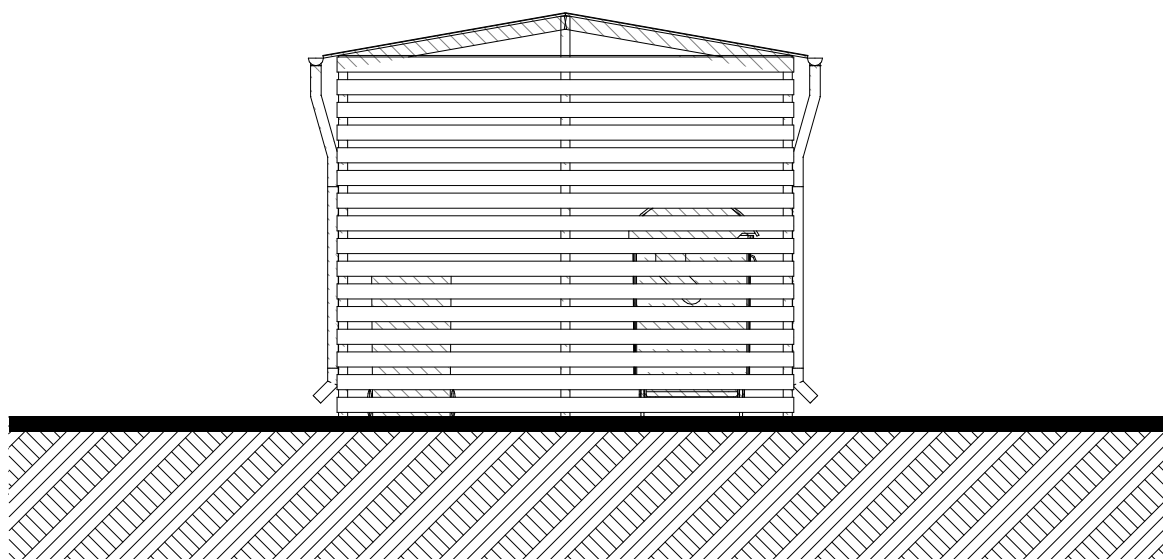

ELEWACJA POŁUDNIOWO-WSCHODNIA



ARPA Projekt
ul. 3 Maja 55, 36-200 Brzozów

Nazwa obiektu:	ALTANA ŚMIETNIKOWA		
Inwestor:	GMINA MIASTO KROSNO, 38-400 Krosno, ul. Lwowska 28a		
Adres inwestycji:	Krosno-Polanka, dz. Nr 354/10		Branża: Architektura
Treść rysunku:	ELEWACJE PD-ZACH I PD-WSCH		
	Nazwisko i Imię, specjalność i nr uprawnień	Podpis	Skala: 1:50
Projektował:	mgr inż. arch. Artur Ulbrych upr. budowlane w spec. architekt. bez ograniczeń Nr Rz/A-14/06		Nr. rys. A6
Asystent projektanta:	mgr inż. arch. Joanna Gołąbek		Data: grudzień 2018