


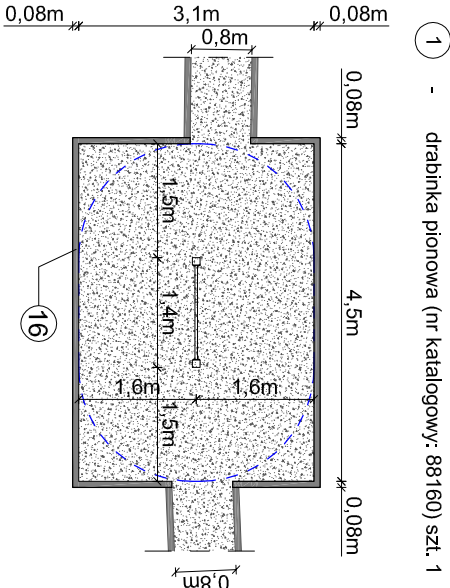


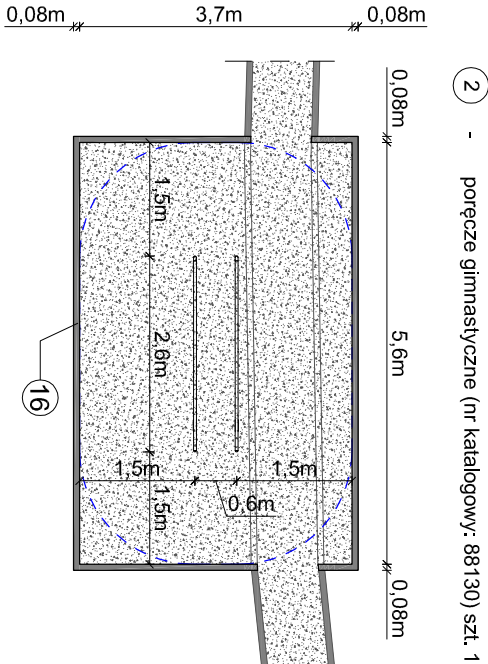


4 - drążek gwiazdzisty (nr katalogowy: 88190) szt. 1

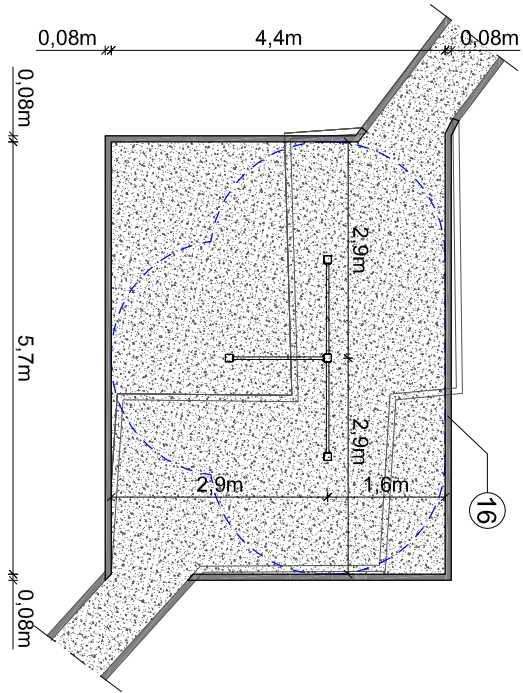


3 - poręczę niskie (nr katalogowy: 88180) szt. 1

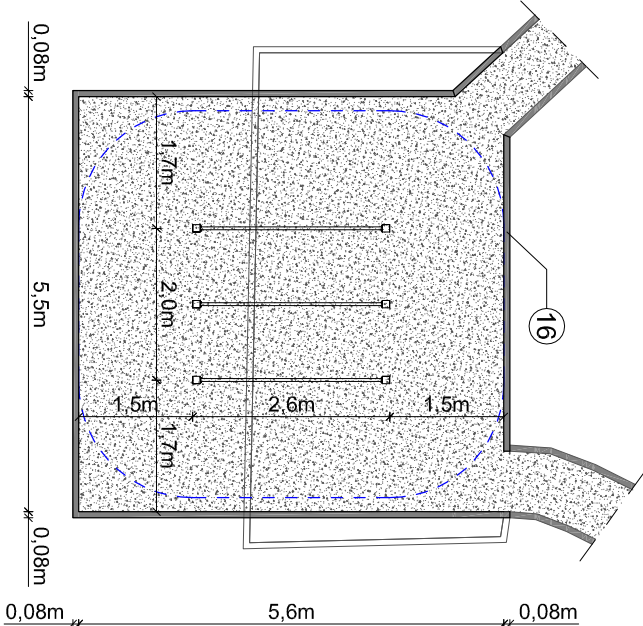

6 - ławeczka do brzuszaków (nr katalogowy: 88110) szt. 1

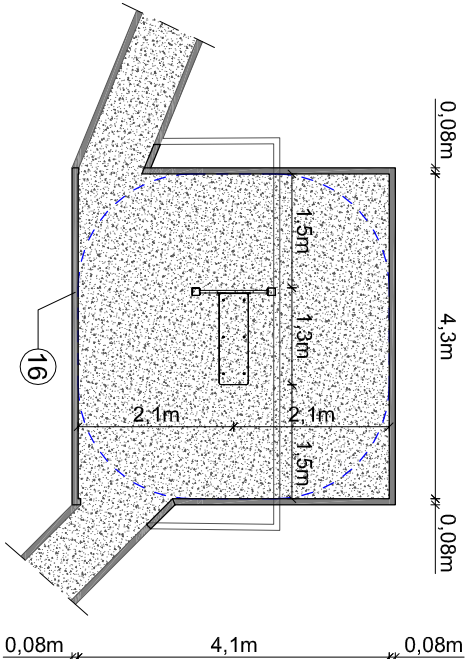


7 - zespół drabinek (nr katalogowy: 88105) szt. 1

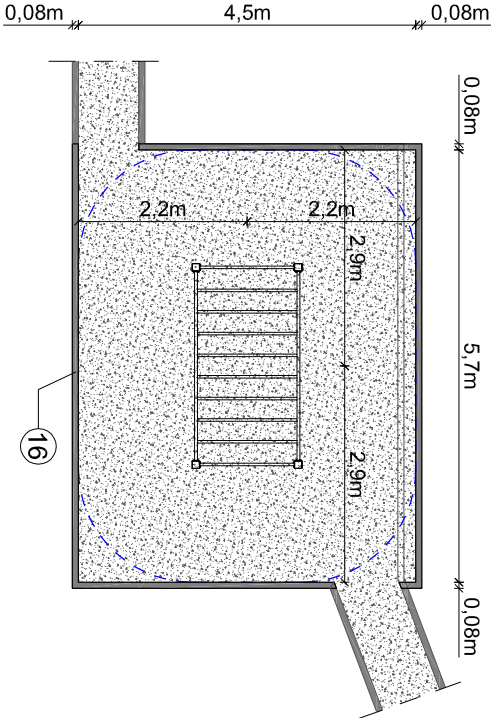

Legenda:

- projektowana nawierzchnia bezpieczna żwirowa o frakcji 2÷8mm wokół urządzeń Street Workout (pow. 320m²)
- strefa bezpieczeństwa wg zaleceń producenta
- projektowane obrzeże betonowe o wym. 8x30x100cm
- istniejące obrzeża betonowe o wym. 8x30x100cm

SZCZEGÓŁ OBRZEŻA
SKALA 1:25

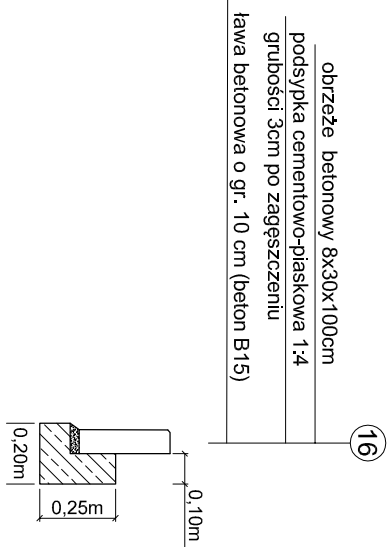

JEDNOSTKA PROJEKTOWA:	USŁUGI PROJEKTOWE I NADZÓR BUDOWLANY mgr inż. Piotr Kustroń ul. Sikorskiego 16A/56, 38-400 Krosno tel: 608 443 858, piotrkustron@vp.pl
OBIEKT:	Budowa urządzeń Street Workout - obiektów małej architektury wraz z urządzaniem terenu części działki nr ewid. 2826 na terenie Parku Miejskiego przy ul. Okrzei w Krośnie
INWESTOR:	Gmina Miasto Krosno ul. Lwowska 28a, 38-400 Krosno
LOKALIZACJA:	woj. podkarpackie, miasto Krosno, obręb Blalobrzegi, działka nr ewid. 2826
NAZWA RYSUNKU:	Szczegóły urządzeń część I
PROJEKTANT:	mgr inż. arch. Wacław Ziła (upr. nr UAN-2-8346-234/87)
PROJEKTANT:	mgr inż. Piotr Kustroń (upr. nr PDK10245/P00K/16)
DATA:	maj 2019
SKALA:	1:100
RYS NR:	Z.3