


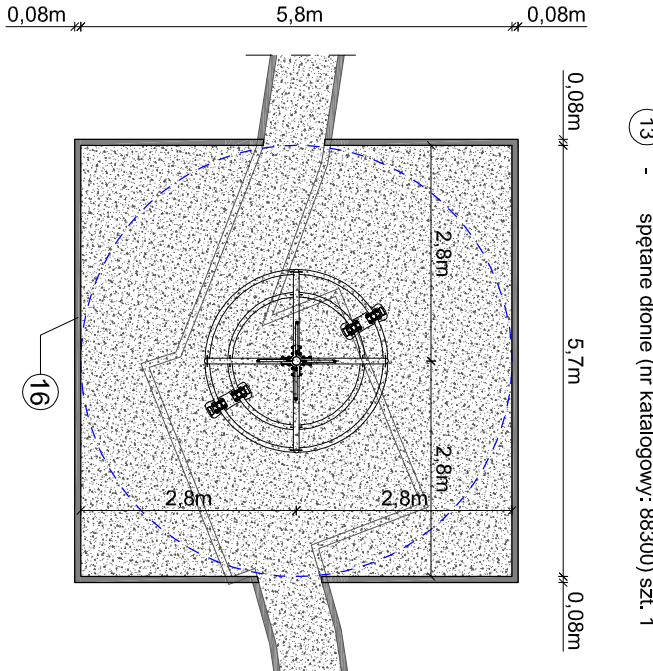
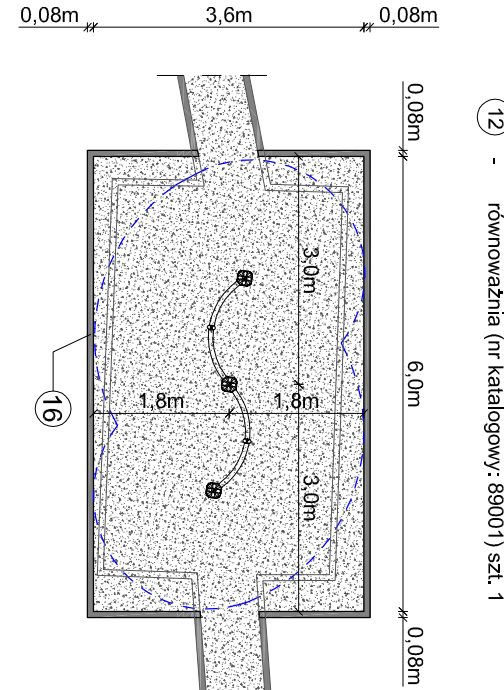
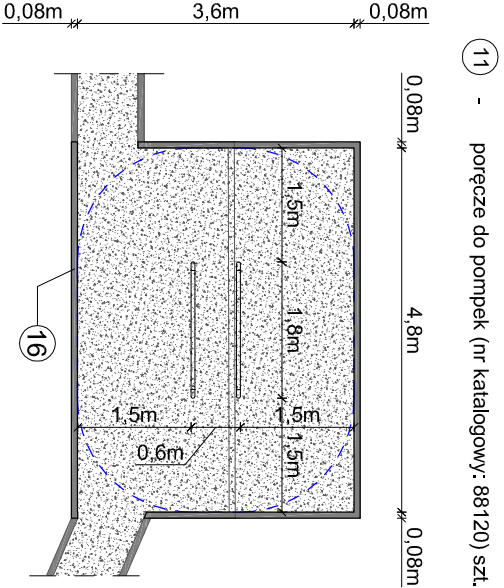
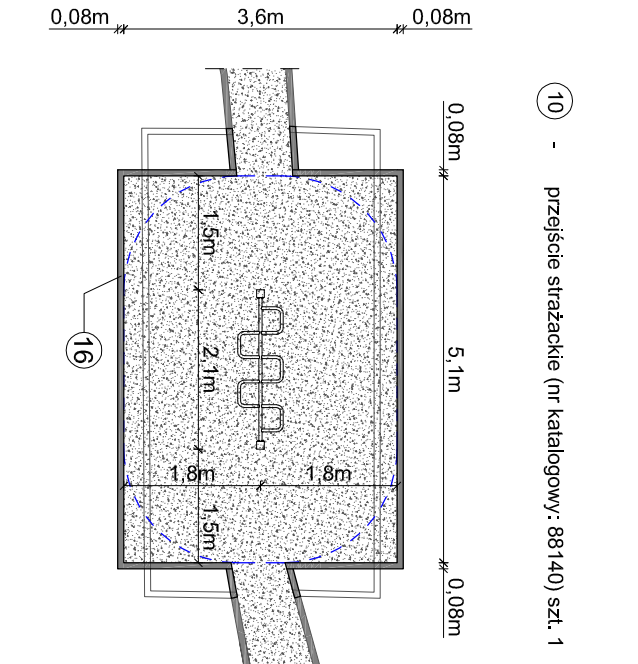
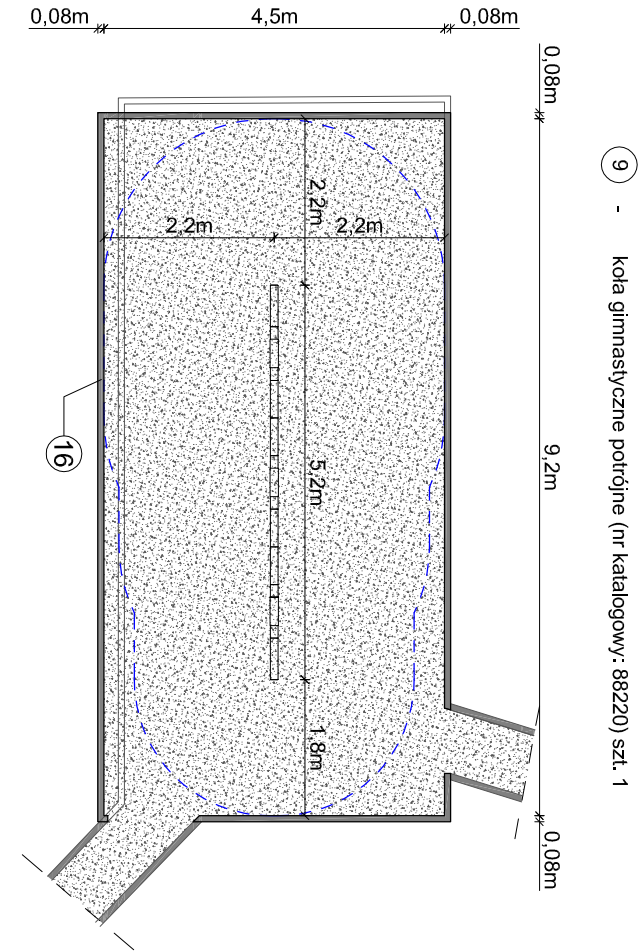


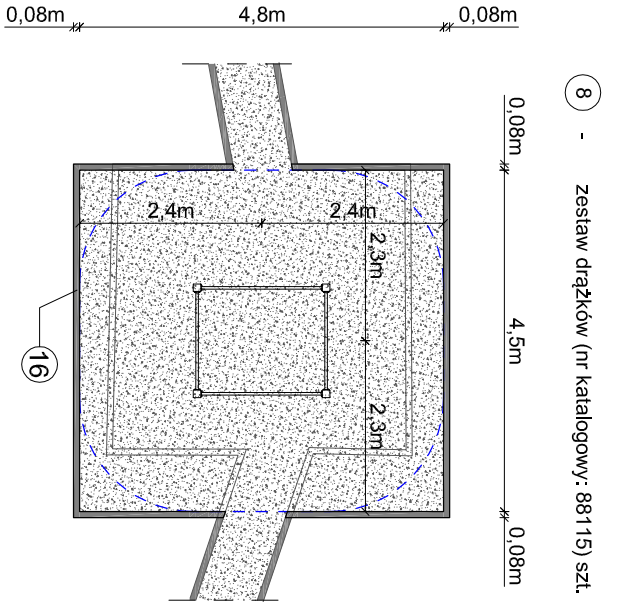

- 14 - stojaki na rowery (nr katalogowy: 251) szt. 2
- 15 - tablica informacyjna regulamin Street Workout (nr katalogowy: 9088) szt. 1

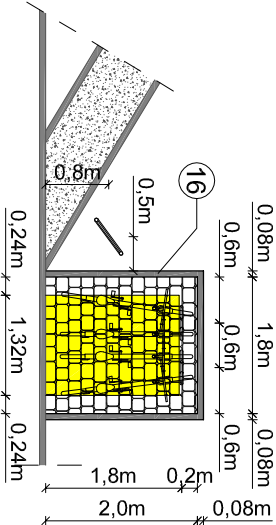


Legenda:

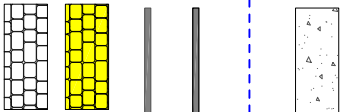

- projektowana nawierzchnia bezpieczna żwirowa o frakcji 2÷8mm wokół urządzeń Street Workout (pow. 320m²)
- strefa bezpieczeństwa wg zaleceń producenta
- projektowane obrzeże betonowe o wym. 8x30x100cm
- istniejące obrzeża betonowe o wym. 8x30x100cm
- nawierzchnia utwardzona z kostki brukowej typu Nostalił gr. 6 - żółta
- nawierzchnia utwardzona z kostki brukowej typu Nostalił gr. 6 - grafiłowa

SZCZEGÓŁ OBRZEŻA SKALA 1:25

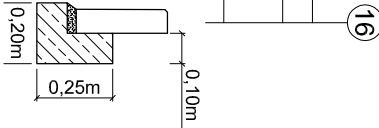

JEDNOSTKA PROJEKTOWA:	USŁUGI PROJEKTOWE I NADZÓR BUDOWLANY mgr inż. Piotr Kustroń ul. Sikorskiego 16A/56, 38-400 Krosno tel: 608 443 858, piotr.kustroń@vp.pl
OBIEKT:	Budowa urządzeń Street Workout - obiektów małej architektury wraz z utwardzeniem terenu części działki nr ewid. 2826 na terenie Parku Miejskiego przy ul. Okrzei w Krośnie
INWESTOR:	Gmina Miasto Krosno ul. Lwowska 28a, 38-400 Krosno
LOKALIZACJA:	woj. podkarpackie, miasto Krosno, obręb Blalobrzegi, działka nr ewid. 2826
NAZWA RYSUNKU:	Szczegóły urządzeń część II
PROJEKTANT:	mgr inż. arch. Wacław Zima (upr. nr UAN-2-8346-234/87) (branża architektura)
PROJEKTANT:	mgr inż. Piotr Kustroń (upr. nr PDK0245/P00K/16) (branża konst.-bud.)
DATA:	maj 2019
SKALA:	1:100
RYS NR:	Z.4