

Projekt

z dnia 8 listopada 2019 r.

Zatwierdzony przez

**UCHWAŁA NR XIV/459/19
RADY MIASTA KROSNA**

z dnia 29 listopada 2019 r.

w sprawie nabycia nieruchomości

Na podstawie art. 18 ust. 2 pkt 9 lit. a ustawy z dnia 8 marca 1990r.
o samorządzie gminnym (Dz. U. z 2019r. poz. 506 z późn. zm.),

uchwała się, co następuje :

§ 1. Wyraża się zgodę na nabycie na rzecz Gminy Krosno nieruchomości,
oznaczonej jako działka numer 2312 o pow. 0,0116 ha, położonej w Krośnie -
obręb ewidencyjny Krościenko Niżne.


§ 2. Wykonanie uchwały powierza się Prezydentowi Miasta Krosna.

§ 3. Uchwała wchodzi w życie z dniem podjęcia.

Przewodniczący
Rady Miasta
Krosna

Zbigniew Kubit

SKALA 1:500

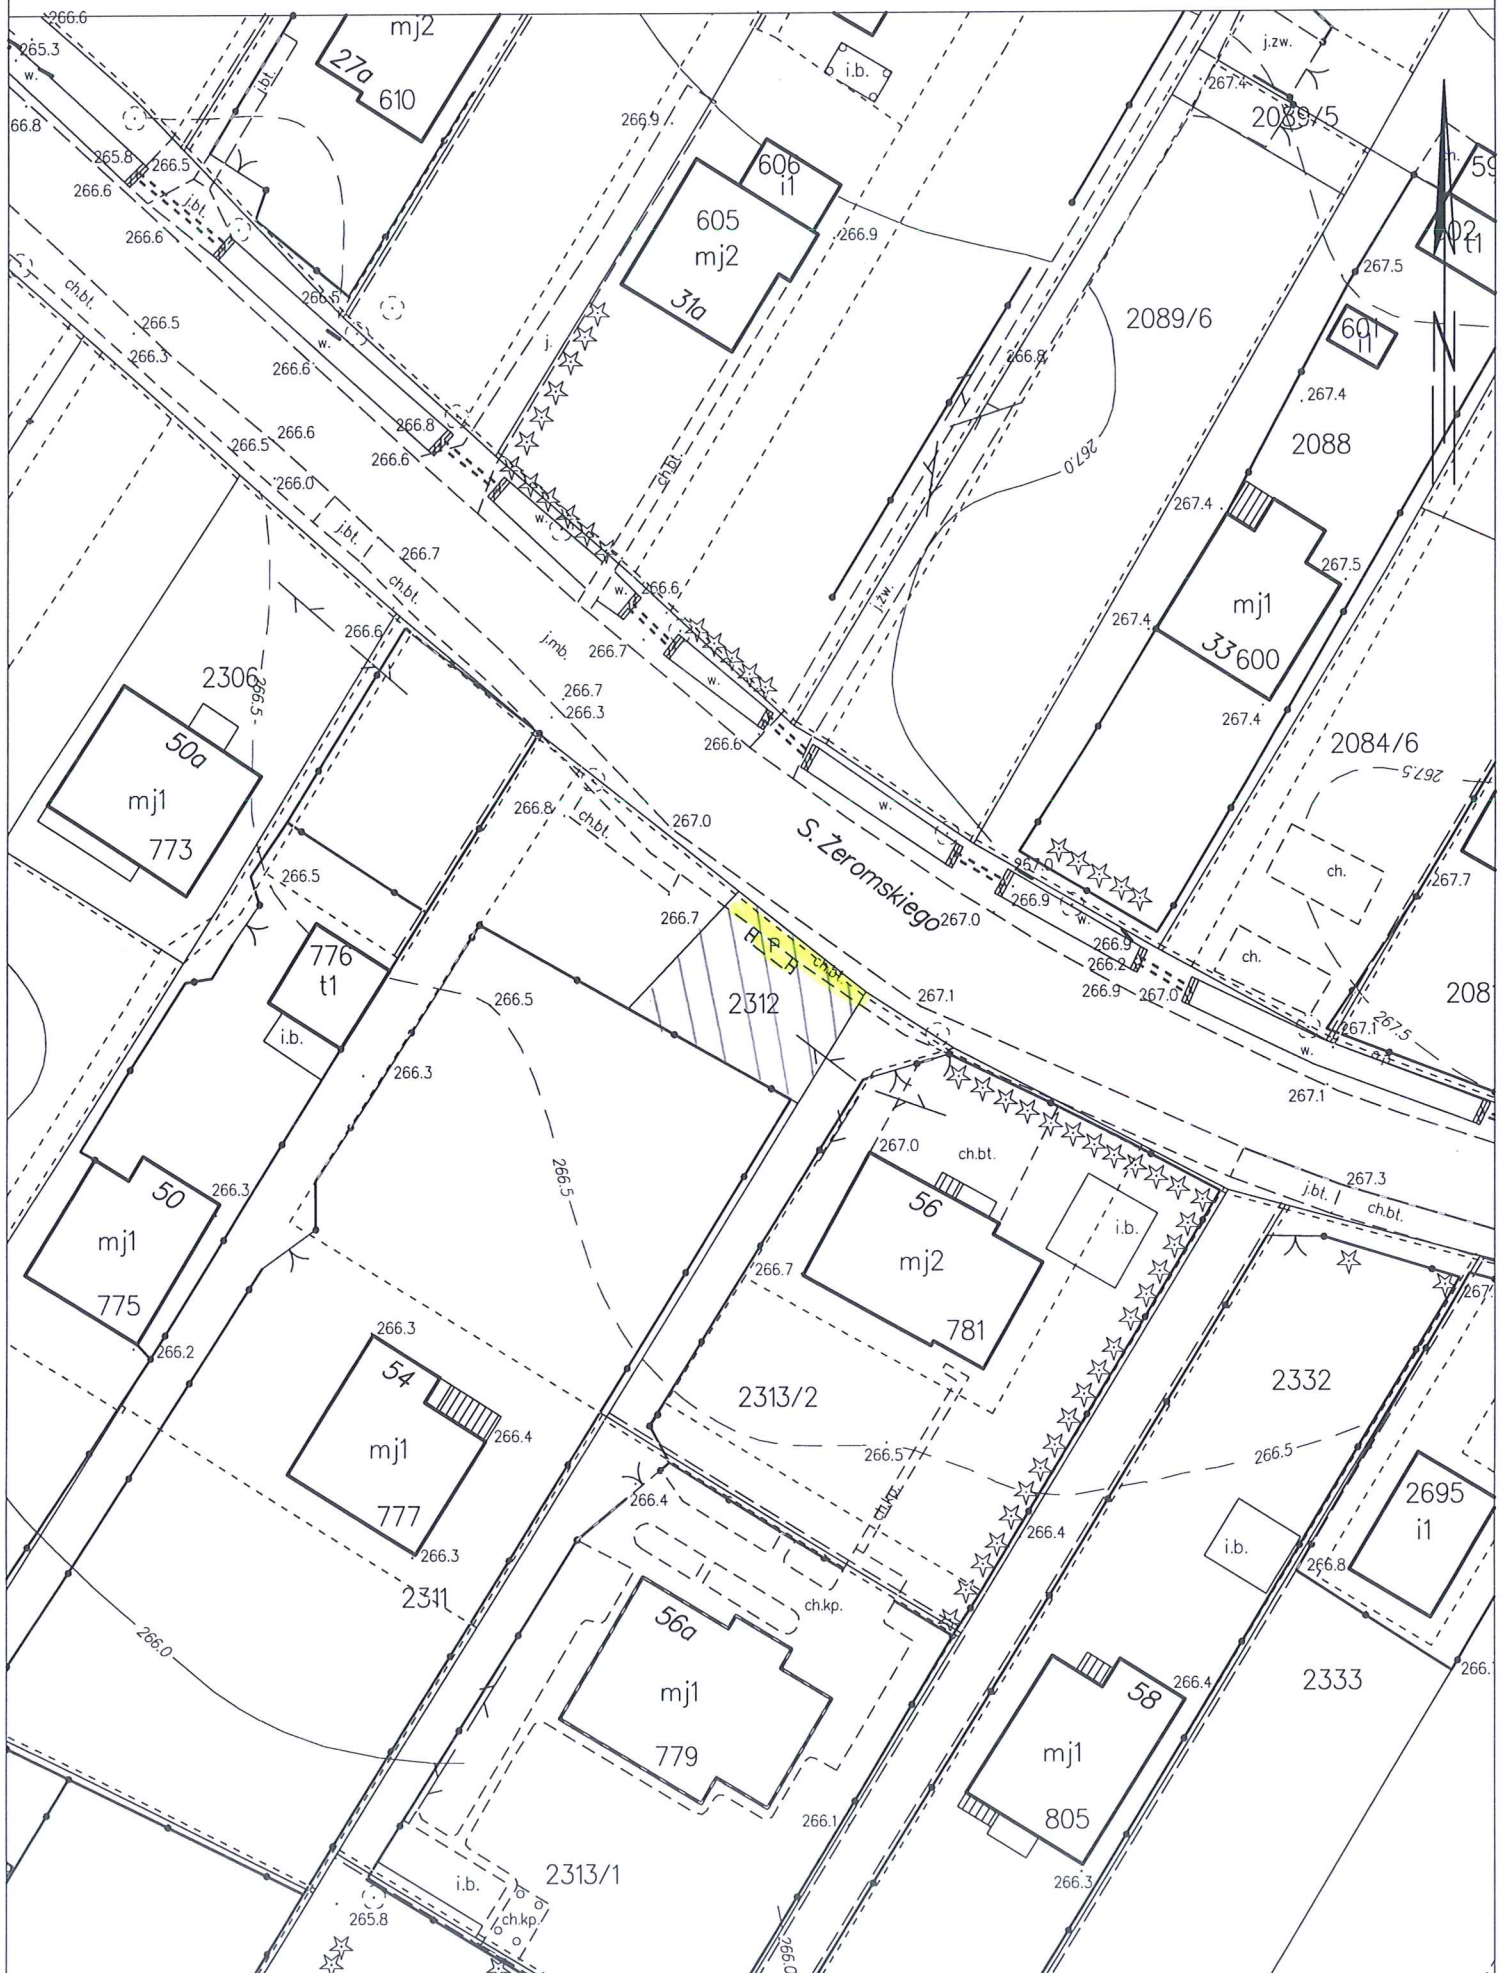

UZASADNIENIE

Działka numer 2312 o pow. 0,0116 ha, położona w Krośnie - obręb ewidencyjny Krościenko Niżne, przy ul. Żeromskiego, stanowiąca własność osoby fizycznej, objęta jest księgą wieczystą nr KS1K/0078797/3.

Część przedmiotowej działki zajęta jest pod istniejący chodnik przy ul. Żeromskiego. W związku z planowanym remontem tegoż chodnika oraz budową przystanku autobusowego, konieczne jest nabycie ww. nieruchomości, celem uregulowania stanu prawnego gruntu faktycznie zajętego pod chodnik.

Wykup tylko części ww. działki skutowałby całkowitym odcięciem dostępu do pozostałej części działki. W takim stanie faktycznym, zasadnym jest nabycie całej nieruchomości.

Przedmiotową nieruchomość Gmina Krosno nabywa do gminnego zasobu nieruchomości, z przeznaczeniem pod powyższą inwestycję.