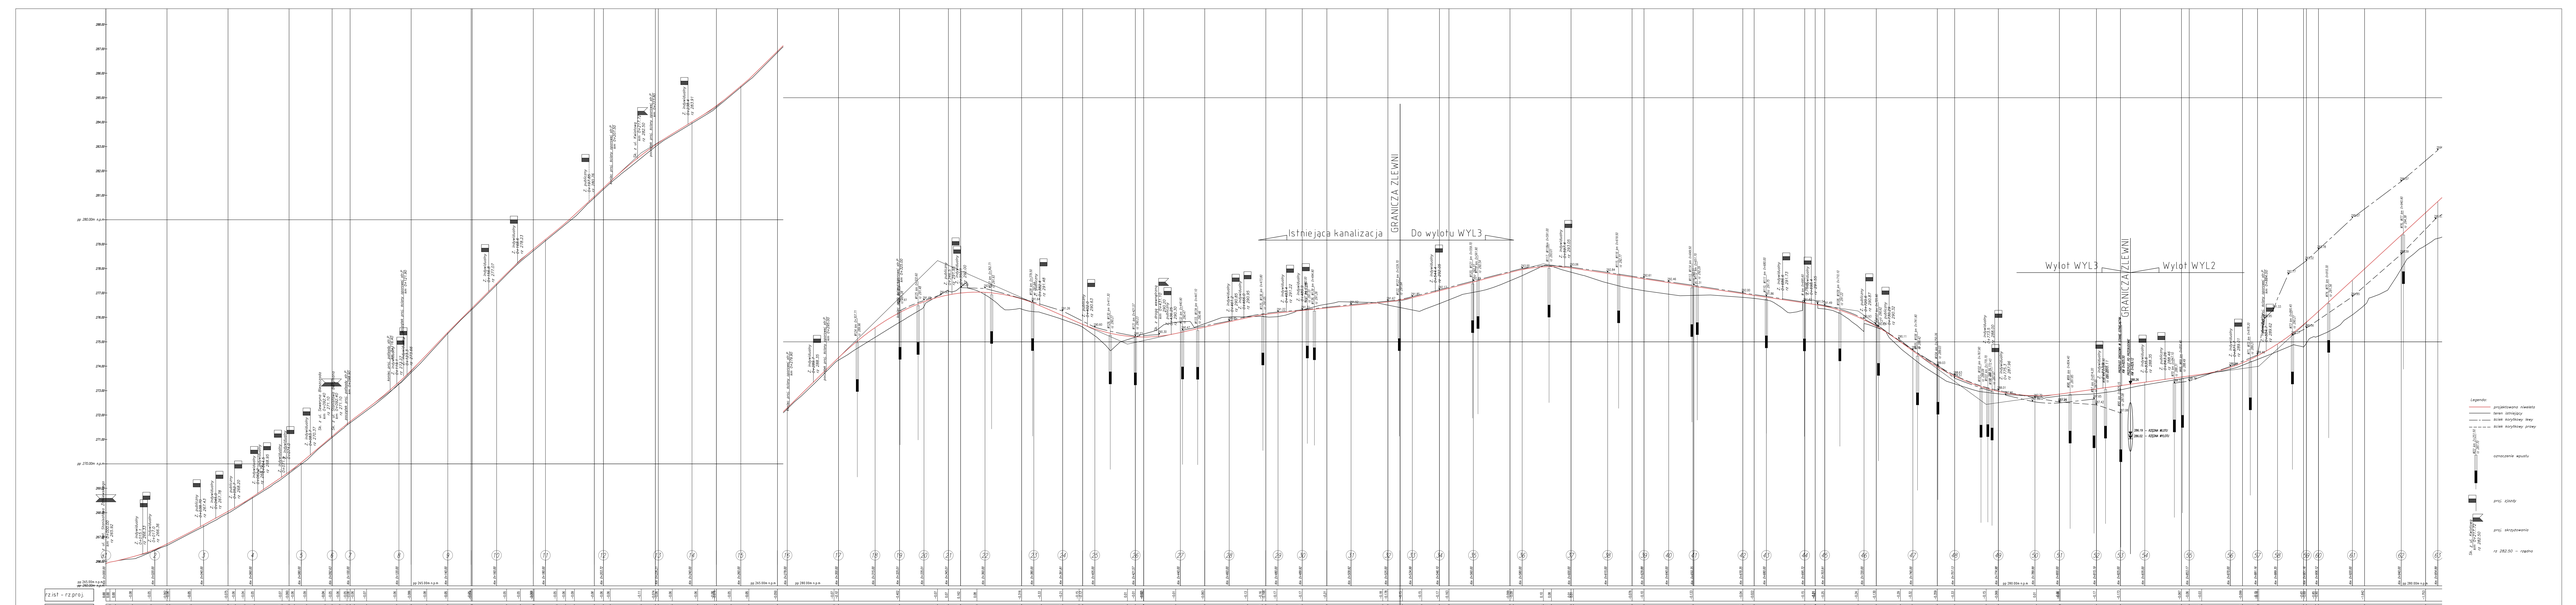
Istniejąca kanalizacja
GRANICA ZLEWNI
Do wylotu WYL3
Wylot WYL3
GRANICA ZLEWNI
Wylot WYL2
Legenda:
projektowana niwelety
ściek deszczowy
ściek kryty
ściek kryty
ściek kryty