




MIEJSCOWY PLAN ZAGOSPODAROWANIA PRZESTRZENNEGO MIASTA KROSNA "POLANKA VI"

ZAŁĄCZNIK NR 1

SKALA 1:2000

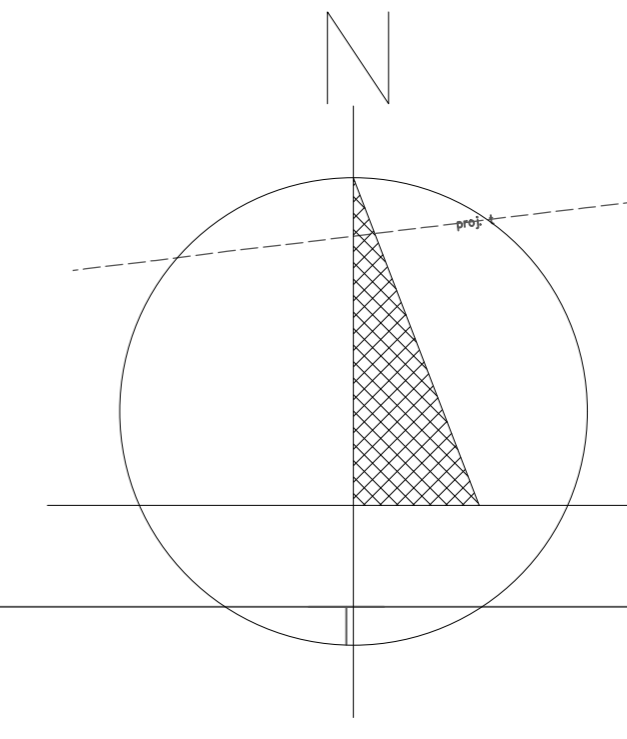


układ współrzędnych: PL-2000 strefa 7

źródło pochodzenia użytego materiału państwowego zasobu geodezyjnego i kartograficznego: Powiatowy Ośrodek Dokumentacji Geodezyjnej i Kartograficznej w Krośnie

WYRYS ZE STUDYUM UWARUNKOWAŃ I KIERUNKÓW ZAGOSPODAROWANIA PRZESTRZENNEGO MIASTA KROSNA

ZAŁĄCZNIK NR 3 DO UCHWAŁY NR LIX/1632/23 RADY MIASTA KROSNA Z DNIA 27 KWIEŃNIA 2023 R.

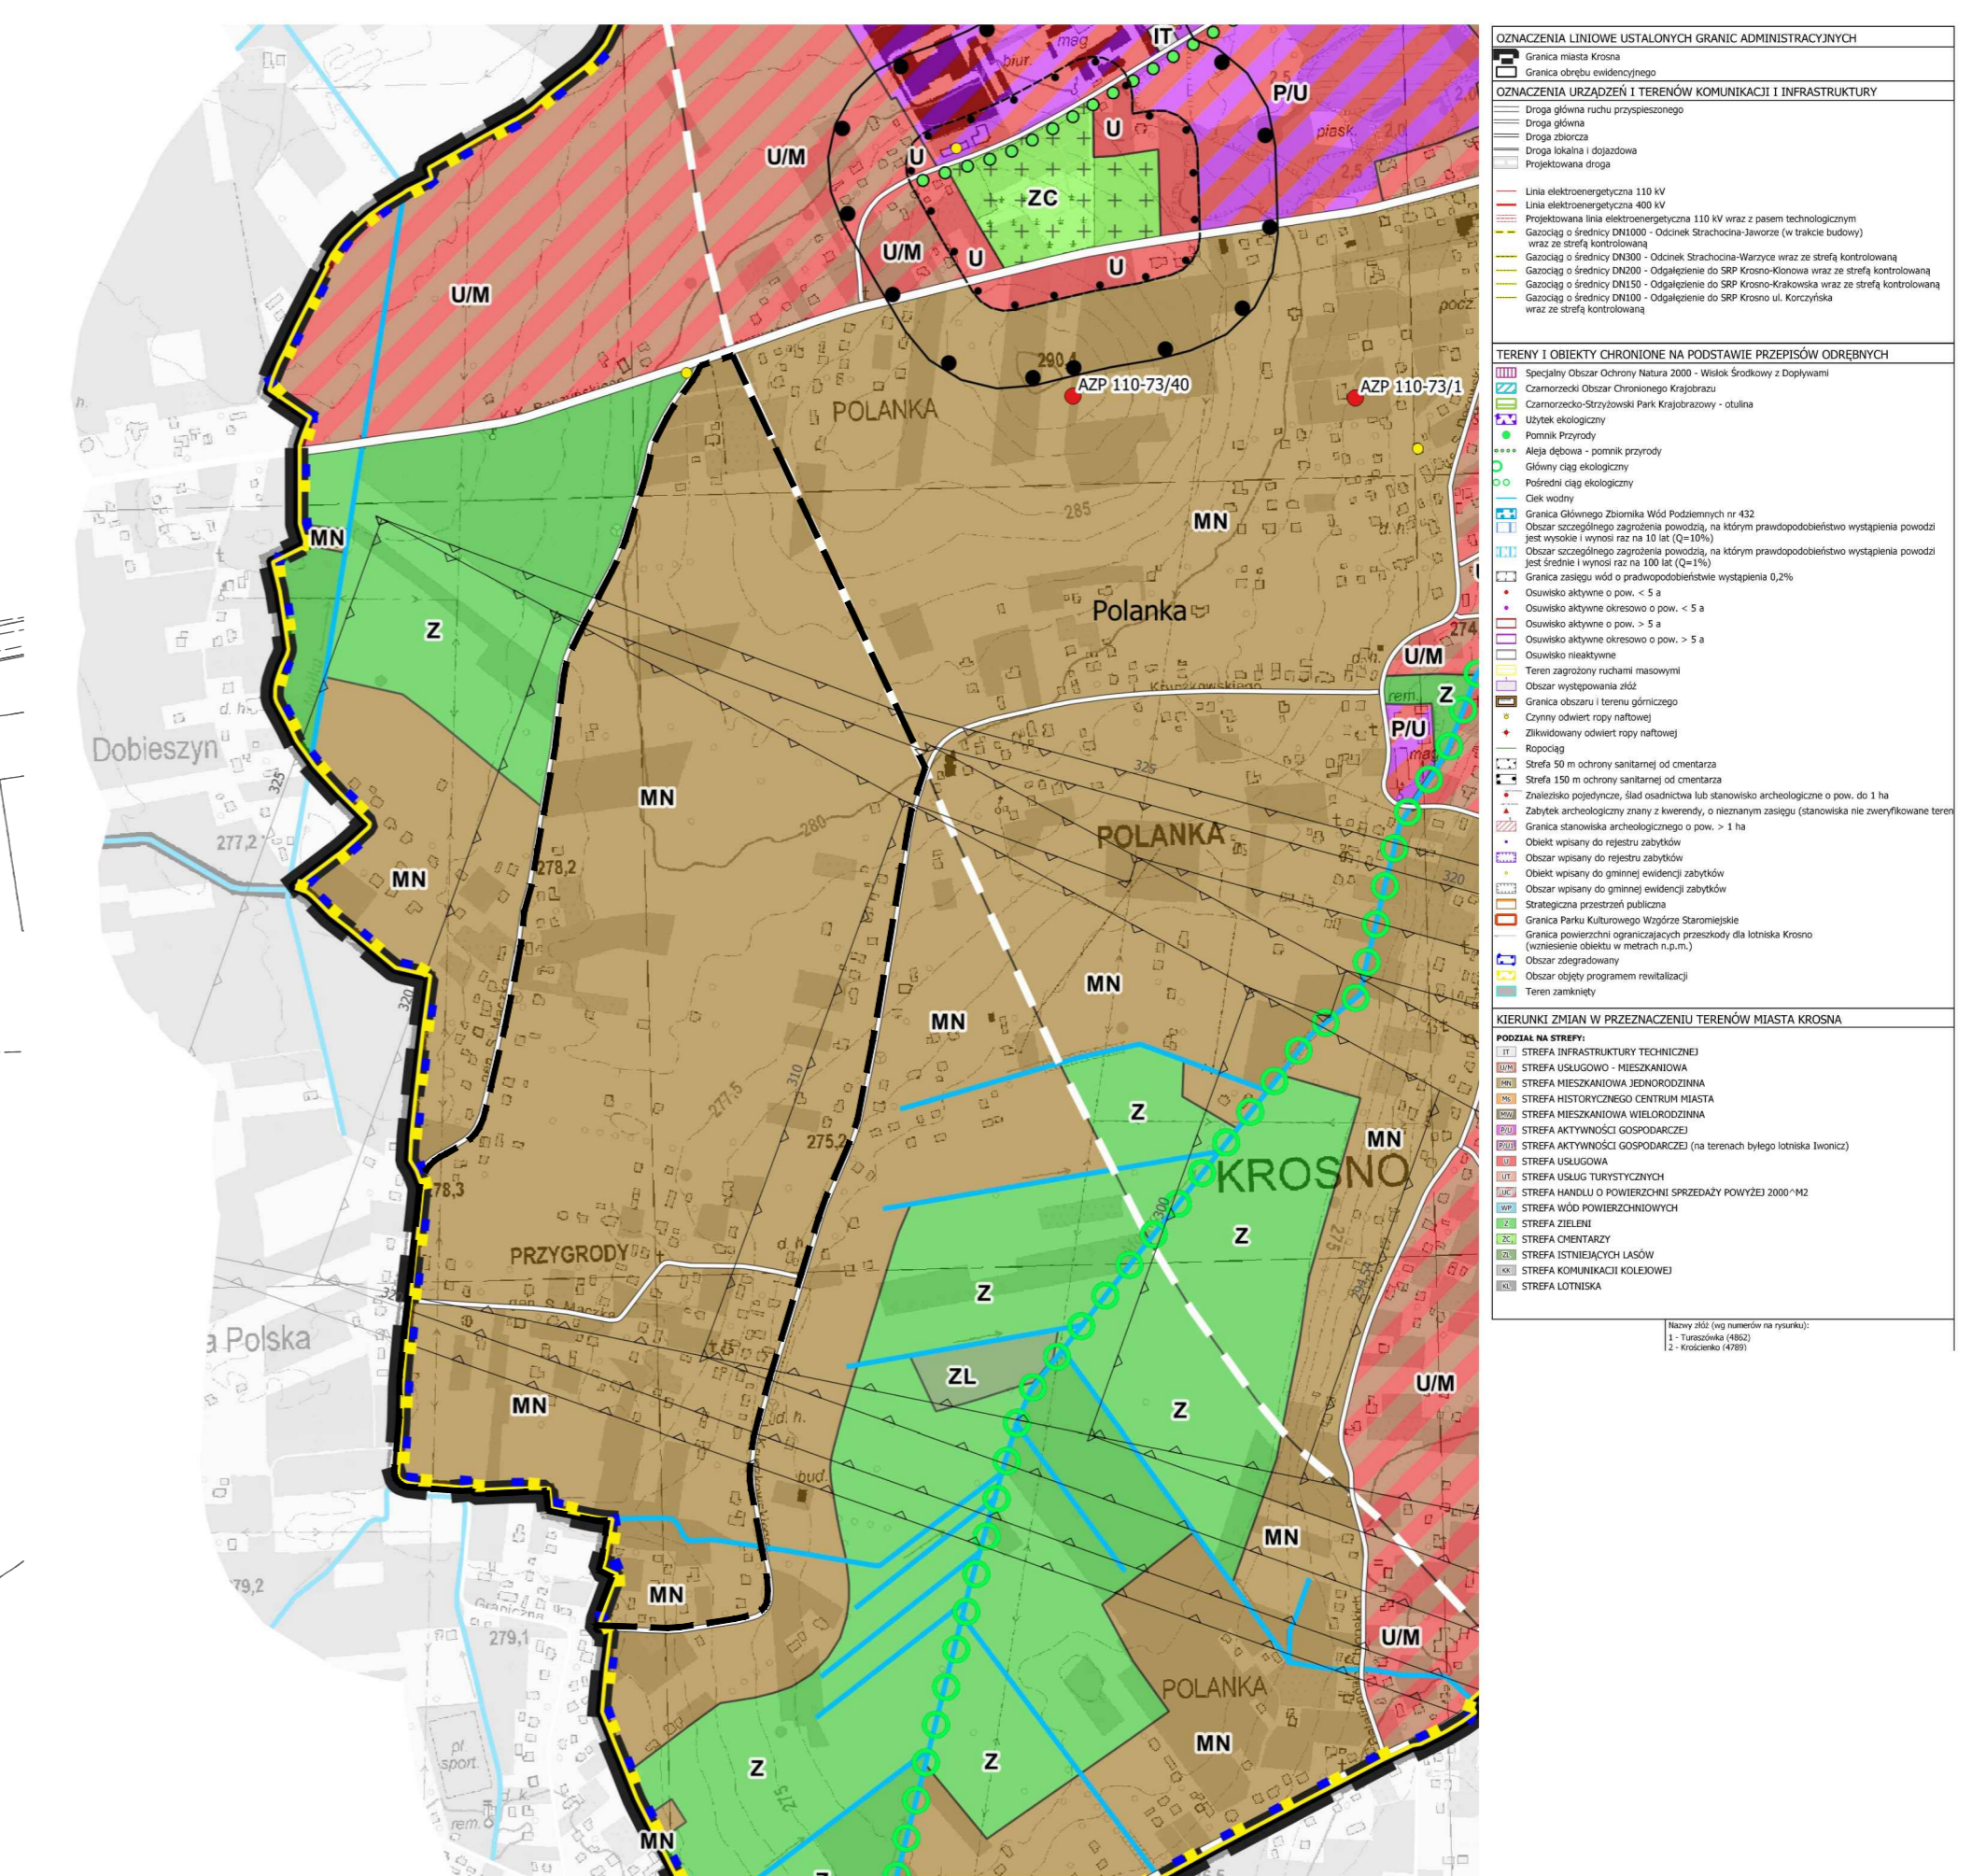

LEGENDA

- granica obszaru objętego planem miejscowym
 - linia rozgraniczająca tereny o różnym przeznaczeniu lub różnych zasadach zagospodarowania
 - 320 — granica powierzchni ograniczających przeszkody dla lotniska Krosno wraz ze wzniesieniem obiektu w m n.p.m.
 - — nieprzekraczalna linia zabudowy
 - — przepust rowu odwadniającego
 - — pomnik przyrody
 - — strefa ochronna pomnika przyrody
 - — wymiary w metrach
 - MNW — teren zabudowy mieszkaniowej jednorodzinnej wolnostojącej
 - MNW-U — teren zabudowy mieszkaniowej jednorodzinnej wolnostojącej lub usług
 - U — teren usług
 - KDZ — teren drogi zbiorczej
 - KDL — teren drogi lokalnej
 - KDD — teren drogi dojazdowej
 - KR — teren komunikacji drogowej wewnętrznej
 - ZP — teren zieleni urządzonej
 - N — teren niesklasyfikowany
- OZNACZENIA INFORMACYJNE
- - - granica administracyjna miasta Krosno

