


ZMIANA MIEJSCOWEGO PLANU ZAGOSPODAROWANIA PRZESTRZENNEGO MIASTA KROSNA "SUCHODÓŁ XI" UL. POLNA

CZEŚĆ GRAFICZNA

Załącznik nr 1
do Uchwały nr
Rady Miasta Krosna
z dnia


Układ współrzędnych płaskich prostokątnych PL-2000 strefa 7
Skala 1:2000

0 25 50 75 100 125 m

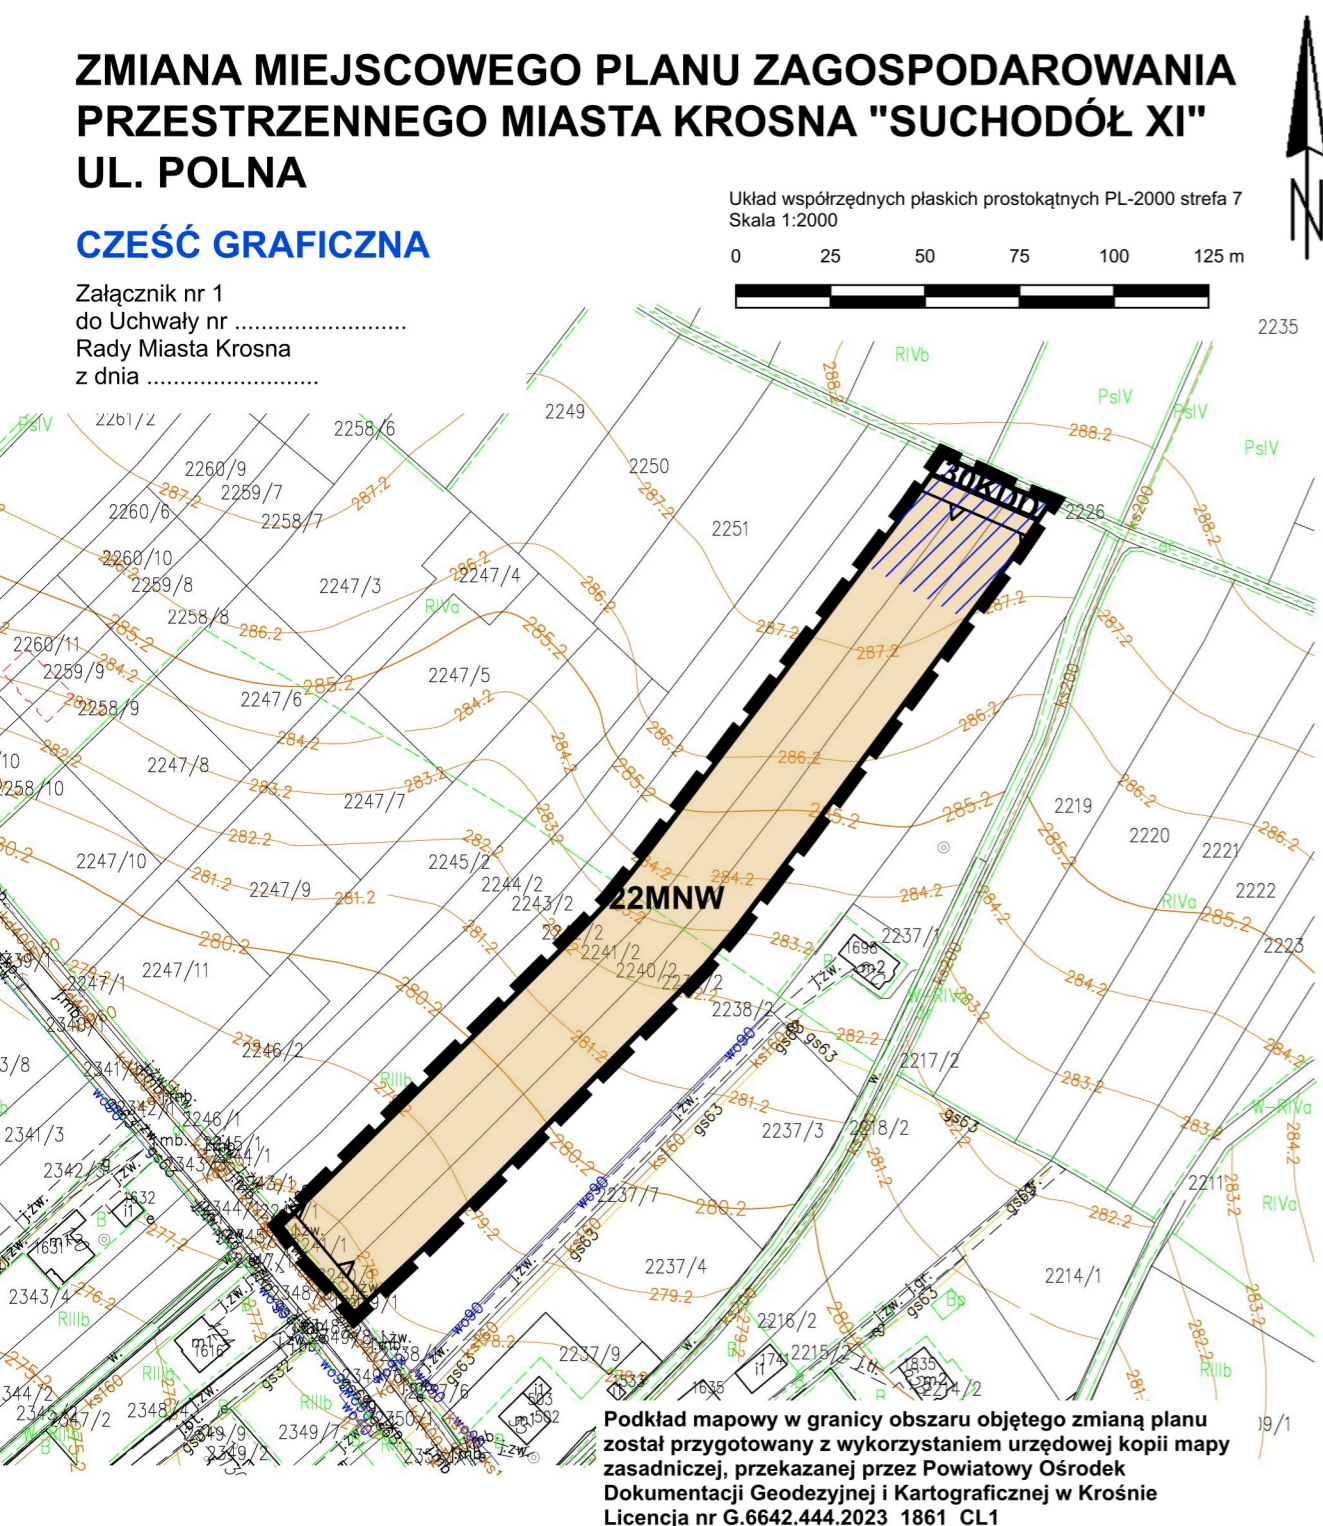

Podkład mapowy w granicy obszaru objętego zmianą planu został przygotowany z wykorzystaniem urzędowej kopii mapy zasadniczej, przekazanej przez Powiatowy Ośrodek Dokumentacji Geodezyjnej i Kartograficznej w Krośnie Licencja nr G.6642.444.2023_1861_CL1

Wyrys ze Studium Uwarunkowań i Kierunków Zagospodarowania Przestrzennego Miasta Krosna w skali 1:10000

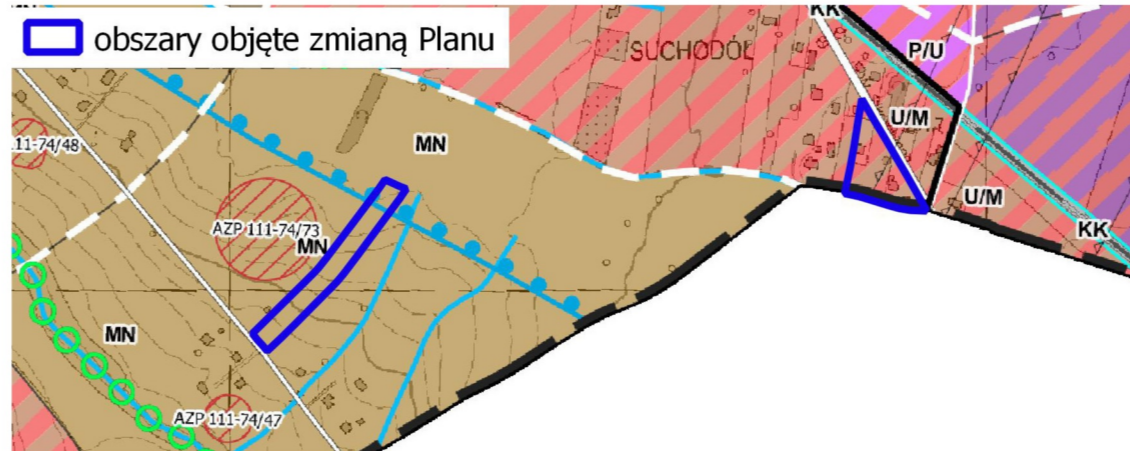

OZNACZENIA LINIOWE USTALONYCH GRANIC ADMINISTRACYJNYCH	
	Granica obrębu ewidencyjnego
OZNACZENIA URZĄDZEŃ I TERENÓW KOMUNIKACJI I INFRASTRUKTURY	
	Droga główna
	Droga zbiorcza
	Droga lokalna i dojazdowa
	Projektowana droga
KIERUNKI ZMIAN W PRZEZNACZENIU TERENÓW MIASTA KROSNA	
	STREFA USŁUGOWO - MIESZKANIOWA
	STREFA MIESZKANIOWA JEDNORODZINNA
TERENY I OBIEKTY CHRONIONE NA PODSTAWIE PRZEPISÓW ODRĘBNYCH	
	Ciek wodny
	Granica Głównego Zbiornika Wód Podziemnych nr 432
	Granica stanowiska archeologicznego o pow. > 1 ha

LEGENDA

Ustalenia zmiany planu:

- granica obszarów objętych zmianą planu
- linie rozgraniczające tereny o różnym przeznaczeniu lub różnych zasadach zagospodarowania
- nieprzekraczalne linie zabudowy
- MNW** 22MNW - teren zabudowy mieszkaniowej jednorodzinnej wolnostojącej
- MNW-U** 1MN-U - teren zabudowy mieszkaniowej jednorodzinnej wolnostojącej oraz usług

KDZ 2KDZ - teren drogi zbiorczej

KDD 30KDD, 31KDD - tereny dróg dojazdowych

Elementy informacyjne oraz wynikające z przepisów odrębnych

Główny Zbiornik Wód Podziemnych nr 432 "Dolina Rzeki Wisłok"

