SKALA 1:500

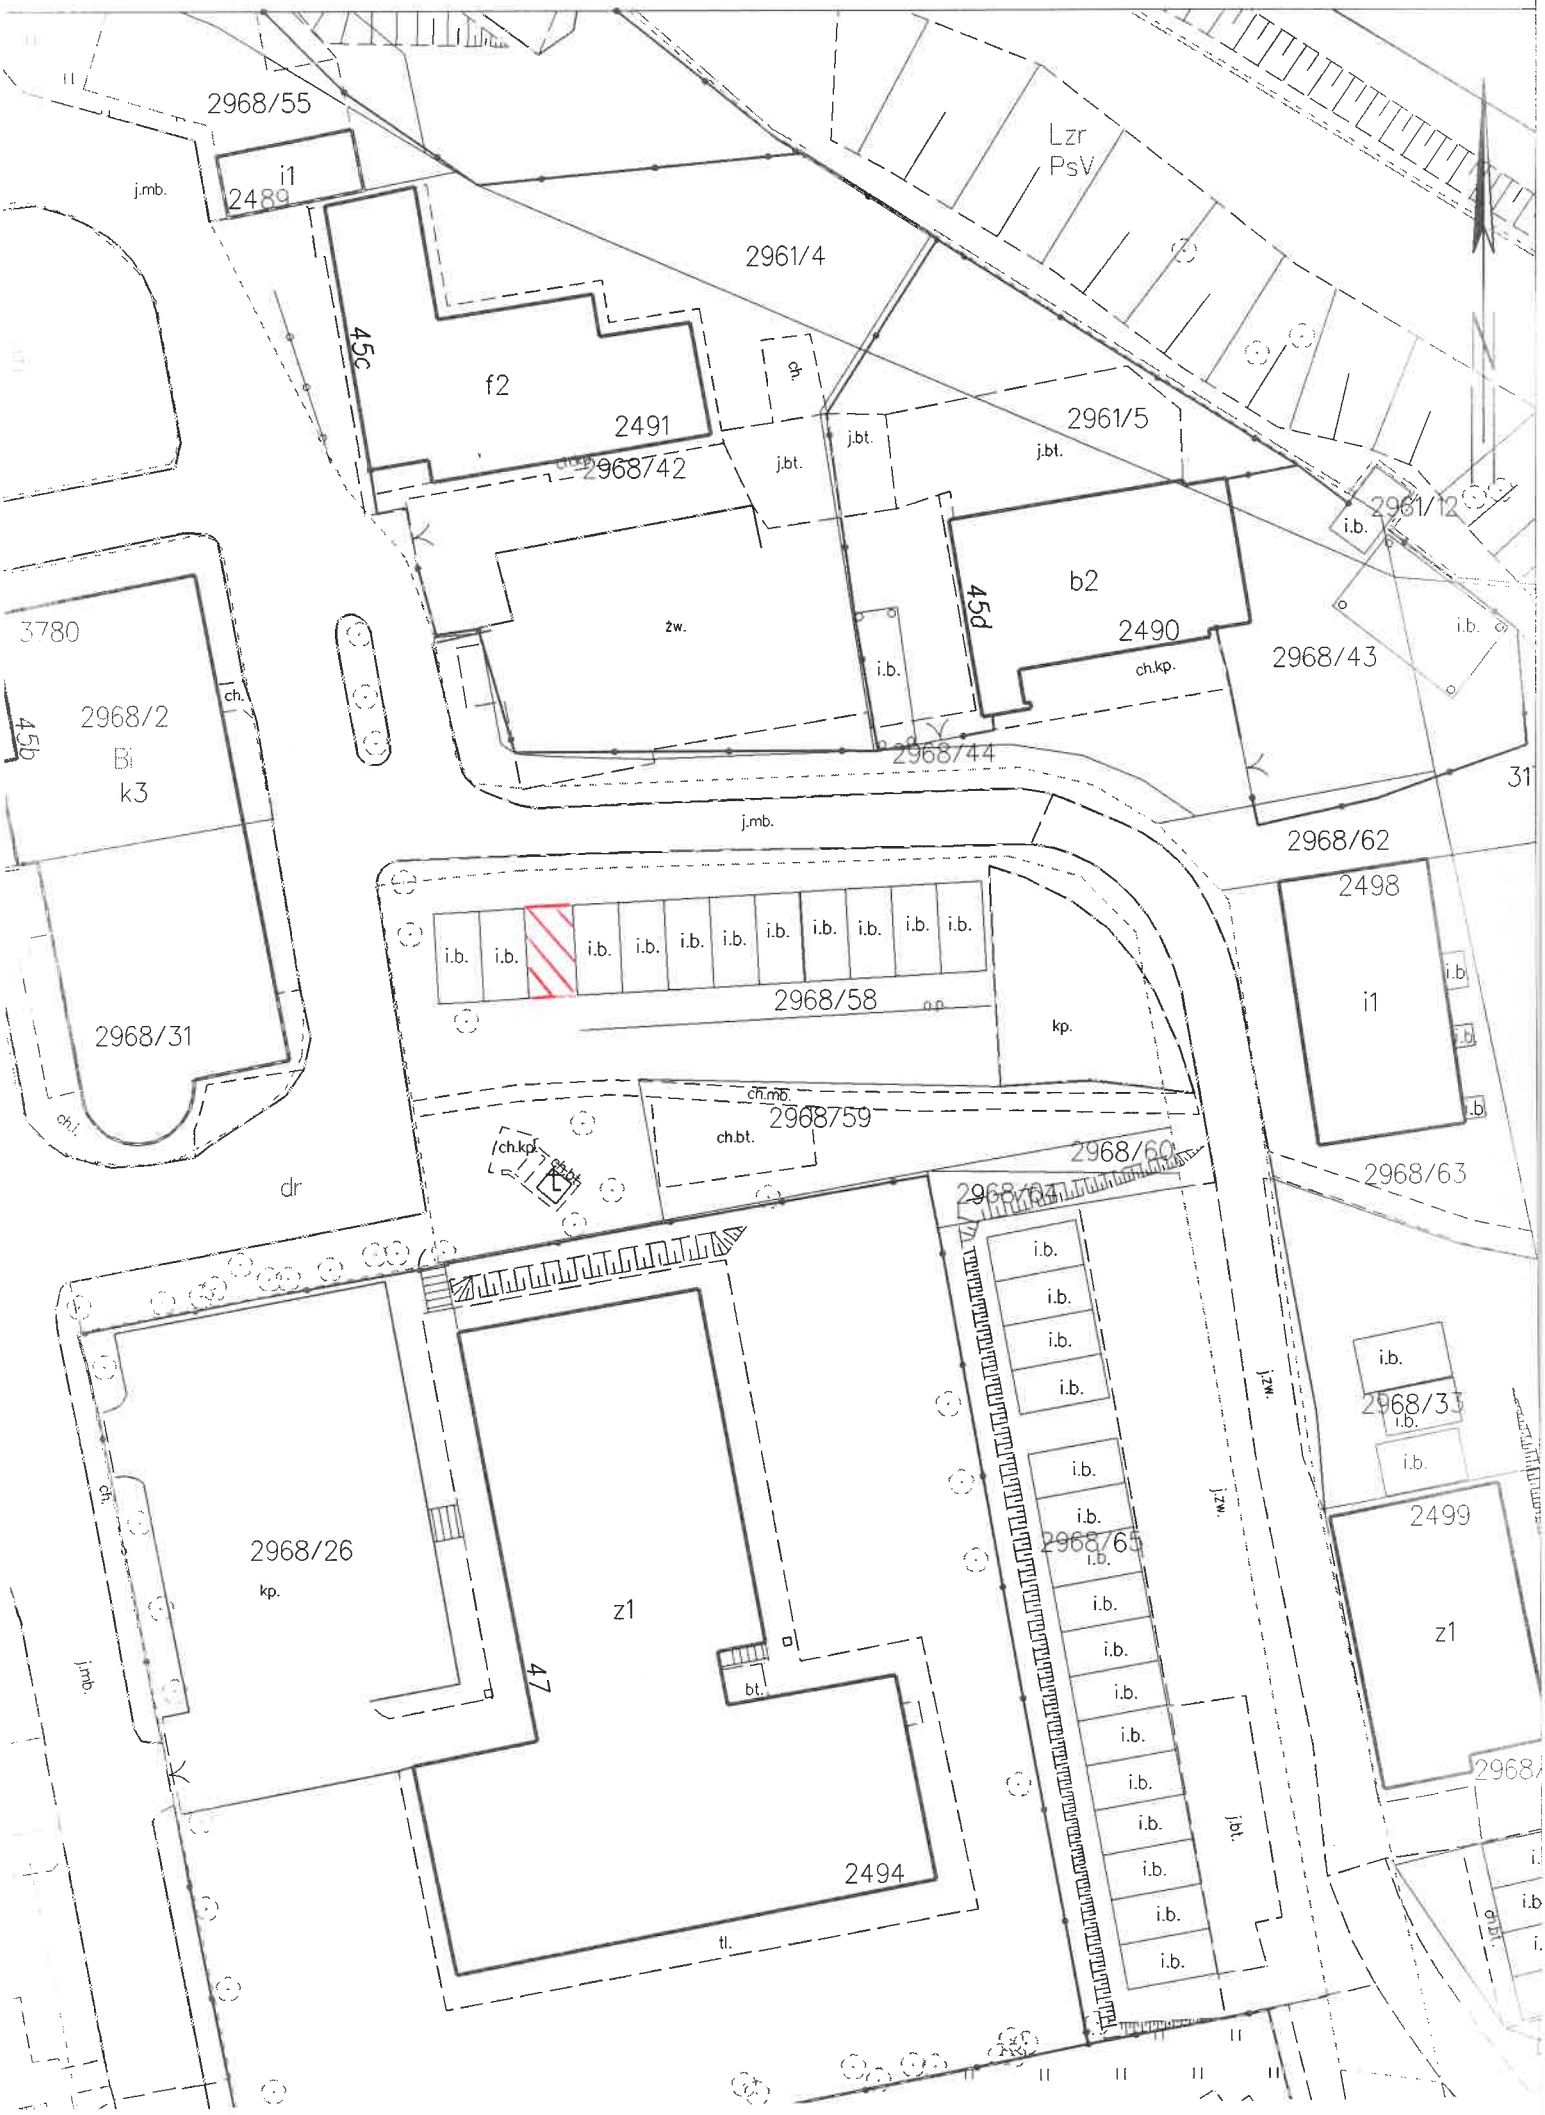
2968/55
i1
2489
j.mb.
2961/4
Lzr
PsV
45c
f2
2491
ch.
2961/5
j.bt.
2968/42
2961/12
i.b.
b2
2490
ch.kp.
2968/43
45d
žw.
3780
2968/2
Bi
k3
45b
ch.
2968/31
ch.i.
2968/44
31
j.mb.
2968/62
2498
i1
i.b.
2968/58
kp.
ch.mb.
2968/59
ch.bt.
/ch.kp.
2968/60
2968/61
2968/63
dr
2968/26
kp.
z1
47
bt.
2494
tl.
j.zw.
j.bt.
2968/65
2968/33
2499
z1