


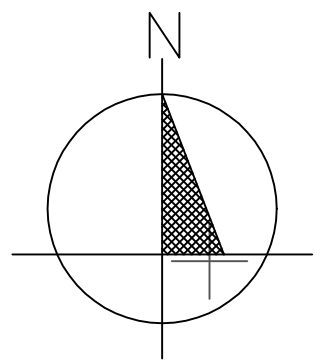


MIEJSCOWY PLAN ZAGOSPODAROWANIA PRZESTRZENNEGO MIASTA KROSNA "SUCHODÓŁ I"

ZAŁĄCZNIK NR 1

SKALA 1:2000



WYRYS ZE STUDIUM UWARUNKOWAŃ I KIERUNKÓW ZAGOSPODAROWANIA PRZESTRZENNEGO MIASTA KROSNA

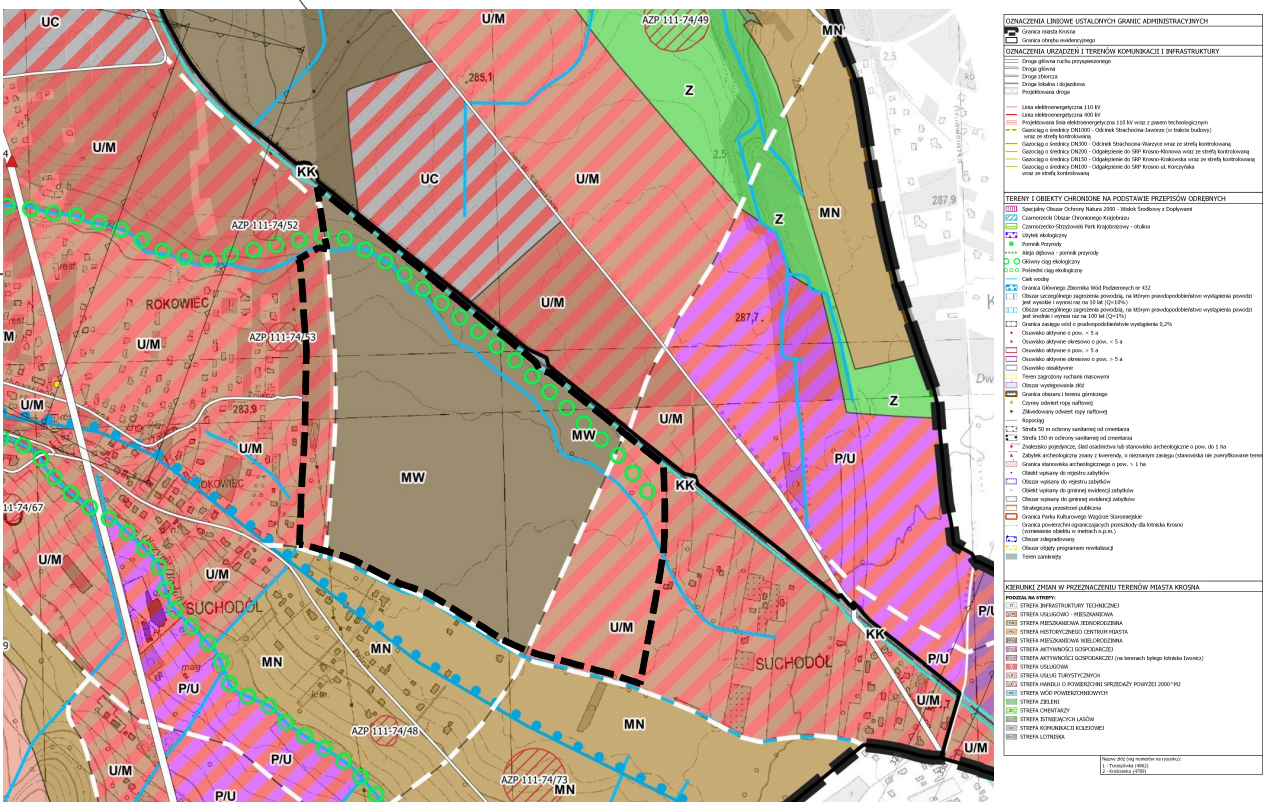

----- granica obszaru objętego miejscowym planem zagospodarowania przestrzennego

USTALENIENIA PLANU

- granica obszaru objętego miejscowym planem zagospodarowania przestrzennego
- linia rozgraniczająca tereny o różnym przeznaczeniu lub różnych zasadach zagospodarowania
- ▲ obowiązująca linia zabudowy
- ▲ nieprzekraczalna linia zabudowy
- oś kompozycyjna
- główne połączenia piesze
- planowane szpalery drzew
- planowane drogi dla rowerów
- przepust rowu odwadniającego
- istniejący rów odwadniający do zakrycia lub relokacji
- planowany tunel drogowy
- orientacyjna lokalizacja otwartych zbiorników retencyjnych
- ▲ akcent urbanistyczny
- granica strefy ochronnej obszaru kolejowego
- wymiary w metrach

Przeznaczenie terenów

- | | |
|-----|---|
| MN | teren zabudowy mieszkaniowej jednorodzinnej |
| MW | teren zabudowy mieszkaniowej wielorodzinnej |
| U | teren zabudowy usługowej |
| UO | teren zabudowy usług oświaty |
| UP | teren zabudowy usług publicznych |
| ZP | teren zieleni urządzonej |
| WR | teren rowu odwadniającego |
| KOR | teren placu publicznego |
| KOP | teren parkingu |
| KK | teren komunikacji kolejowej |
| KDL | teren drogi publicznej klasy lokalnej |
| KDD | teren drogi publicznej klasy dojazdowej |
| KP | teren komunikacji pieszo-rowerowej |
| IT | teren obsługi infrastruktury technicznej |

OZNACZENIA INFORMACYJNE

- granica terenu zamkniętego

TYTUŁ OPRACOWANIA	MIEJSCOWY PLAN ZAGOSPODAROWANIA PRZESTRZENNEGO MIASTA KROSNA "SUCHODÓŁ I"
ETAP	II WYKŁOŻENIE DO PUBLICZNEGO WGLĄDU
SPORZĄDZAJĄCY	PREZYDENT MIASTA KROSNA
WYKONAWCA	INSTYTUT RÓDZU MIAST I REGIONÓW ul. Targowa 45 65-779 Warszawa
ZESPÓŁ AUTORÓW	mgr inż. Agnieszka Cholewa mgr inż. Anna Wasiar mgr inż. Zuzanna Kozłowska
DATA	19.09.2024 r. SKALA 1:2000