

**Projekt**

z dnia 20 grudnia 2021 r.  
Zatwierdzony przez .....

**UCHWAŁA NR XLI/1219/21  
RADY MIASTA KROSNA**

z dnia 29 grudnia 2021 r.

**w sprawie wyrażenia zgody na zawarcie umowy najmu**

Na podstawie art. 18 ust. 2 pkt 9 lit. a ustawy z dnia 8 marca 1990 r. o samorządzie gminnym (Dz. U. z 2021 r., poz. 1372 z późn. zm.) w związku z art. 22 ust. 2 ustawy z dnia 21 marca 1985 r. o drogach publicznych (Dz. U. z 2021 r., poz. 1376 z późn. zm.),

**§ 1.** Wyraża się zgodę na zawarcie na czas oznaczony 1 roku umowy najmu nieruchomości oznaczonej jako działka nr ewid. 3255/4 o powierzchni 45,00m<sup>2</sup> położonej przy ulicy gen. J. Hallera w Krośnie - obręb ewidencyjny Krościenko Niżne, stanowiącej własność Gminy Miasto Krosno.

**§ 2.** Wykonanie uchwały powierza się Prezydentowi Miasta Krosna.


**§ 3.** Uchwała wchodzi w życie z dniem podjęcia.

## **UZASADNIENIE**

Przedmiotem najmu jest część działki drogowej o nr ewid. 3255/4, położonej przy ulicy gen. J. Hallera w Krośnie (pas drogowy) o powierzchni 45,00 m<sup>2</sup> (obręb Krościenko Niżne) na cele postojowe.

Zgodnie z treścią art.18 ust. 2 pkt 9 lit. „a” ustawy o samorządzie gminnym zawarcie umowy najmu na czas oznaczony wymaga zgody rady gminy, jak również gdy po umowie zawartej na czas oznaczony do 3 lat strony zawierają kolejne umowy, których przedmiotem jest ta sama nieruchomość.



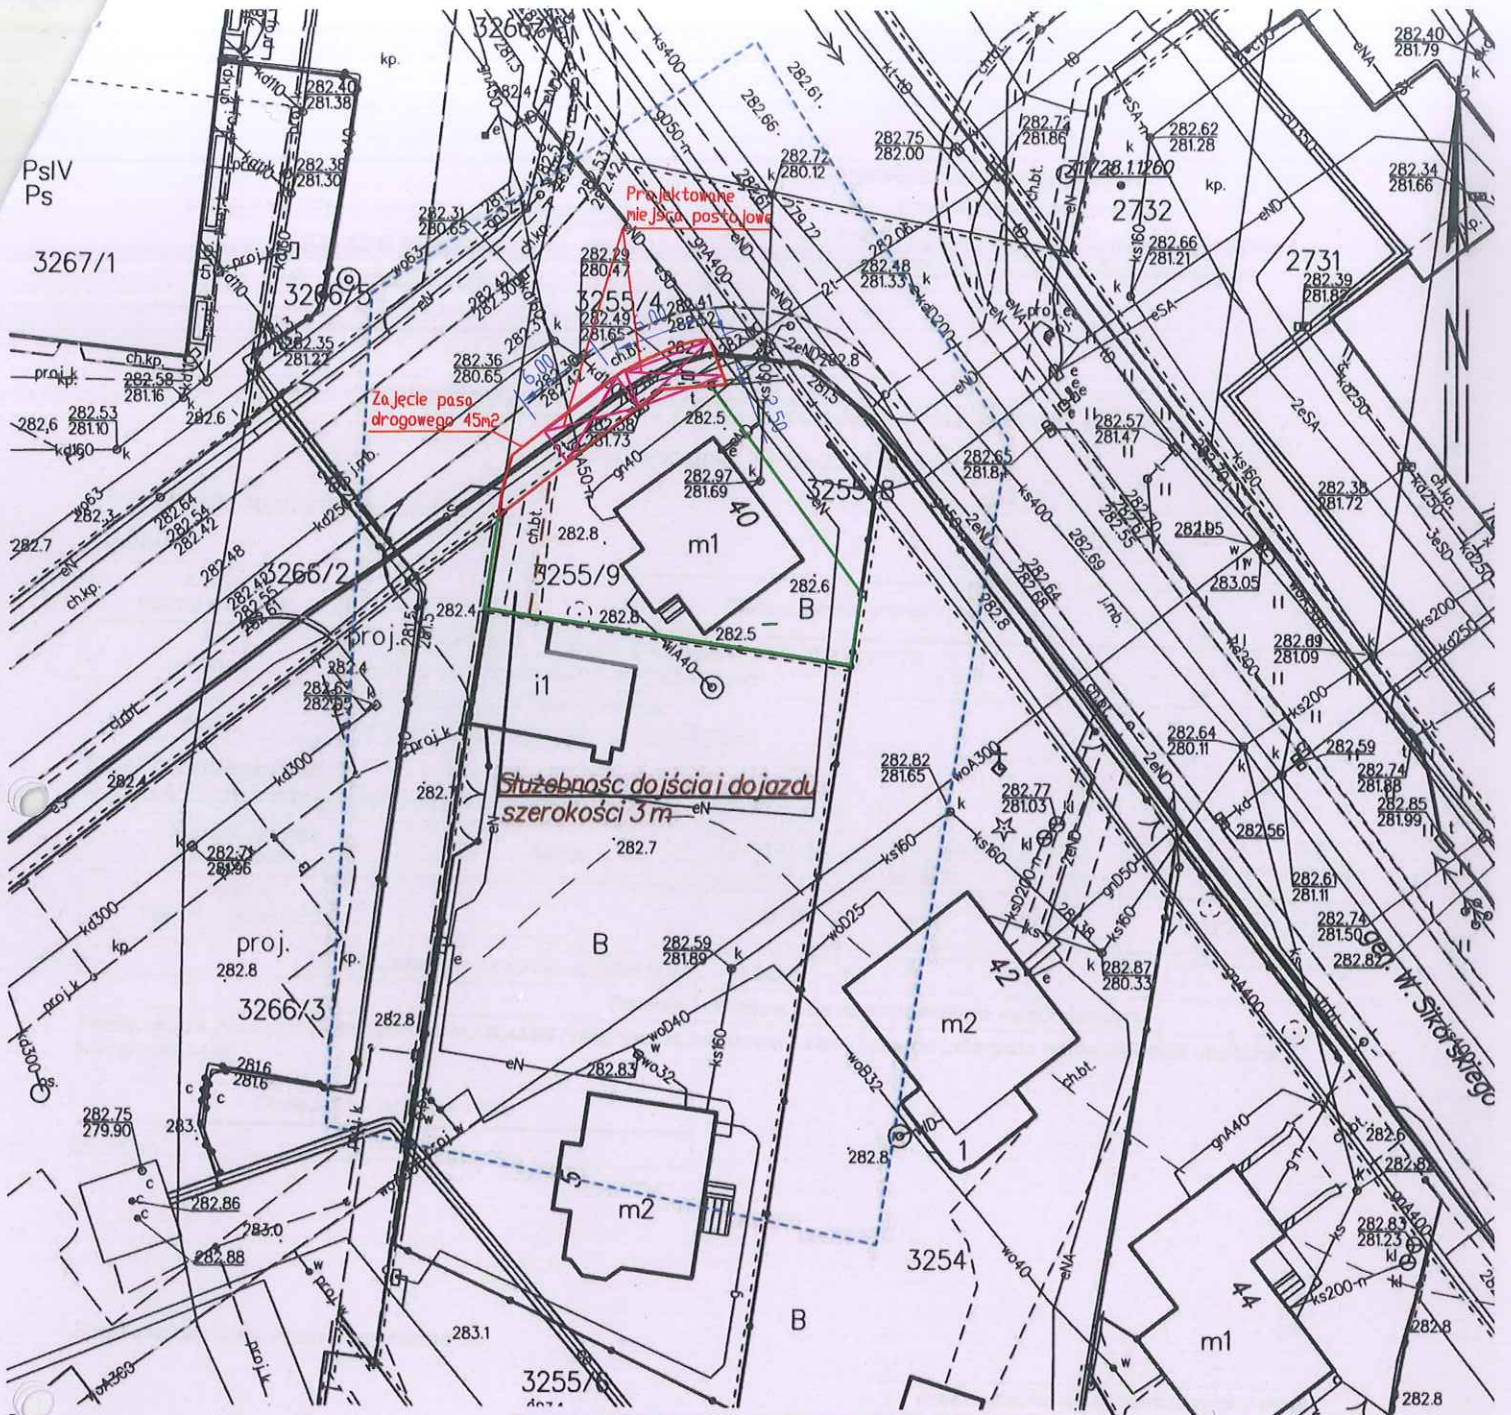

**MAPA DO CELÓW PROJEKTOWYCH**

Skala 1:500  
 Układ współrzędnych XY:2000  
 Układ wysokościowy: EVRS 2007  
 Wojew.: miasto Krosno  
 Powiat: miasto Krosno [1861]  
 Gmina: Krościenko Niżne [0006]  
 Obwód: miasto Krosno [186101\_1]  
 Godło mapy: 7.117.28.21.3.3  
 Ozn. zgł. pracy. geod.: G.6640.217.2020  
 L.k.s.rob.: 20/2020

Mapa aktualna w obszarze oznaczonym  
 Mapa została wykonana z ustaleniem  
 obciążeń służebnościami gruntowymi  
 Mapa nie zawiera użytków  
 które nie są ujawnione w ewidencji gruntów  
 Data sporządzenia: 27-07-2021  
 Wykonał:

**BUGI**

Biuro Usług Geodezyjno-Inżynierskich  
 mgr inż. Dariusz Rogowski mgr inż. Dariusz Rogowski  
 38-400 Krosno, ul. Bieszczadzka 4b  
 tel. 603 361 293  
 NIP 684-184-77-49, REGON 180318018

Poświadczam, że niniejszy dokument został opracowany w wyniku prac geodezyjnych i kartograficznych, których rezultaty zawiera operat techniczny pozytywnie zweryfikowany. Jednocześnie informuję, że jestem świadomy odpowiedzialności karnej za złożenie fałszywego oświadczenia.	
Identyfikator zgłoszenia prac geodezyjnych	P.18612021695
Organ służby geodezyjnej, który otrzymał zgłoszenie	Prezydent Miasta Krosno
Wykonawca prac geodezyjnych	BUGI Biuro Usług Geodezyjno-Inżynierskich mgr inż. Dariusz Rogowski
Data sporządzenia dokumentu zawierającego wynik pozytywnej weryfikacji.	28.07.2021r.
Imię i nazwisko oraz nr uprawnień zawodowych kierownika prac	Dariusz Rogowski 18442

mgr inż. Dariusz Rogowski  
 GEODETA  
 Upr. GGK Nr 18442