

**Projekt**

z dnia 16 sierpnia 2021 r.  
Zatwierdzony przez .....

**UCHWAŁA NR XXXVII/1061/21  
RADY MIASTA KROSNA**

z dnia ..31 sierpnia... 2021 r.

**w sprawie wyrażenia zgody na zawarcie umowy najmu**

Na podstawie art. 18 ust. 2 pkt 9 lit. a ustawy z dnia 8 marca 1990 r. o samorządzie gminnym (Dz. U. z 2020 r., poz. 713 z późn. zm.) w związku z art. 22 ust. 2 ustawy o drogach publicznych (Dz. U. z 2020 r., poz.470 z późn. zm.),

uchwała się, co następuje:

**§ 1.** Wyraża się zgodę na zawarcie umowy najmu na czas nieoznaczony, nieruchomości oznaczonej jako działka nr ewid. 678 o powierzchni 27,63 m<sup>2</sup> położonej przy ulicy Zielonej w Krośnie - obręb ewidencyjny Krościenko Niżne, stanowiącej własność Gminy Miasto Krosno.

**§ 2.** Wyraża się zgodę na odstąpienie od obowiązku przetargowego trybu zawarcia umowy najmu nieruchomości określonej w § 1.

**§ 3.** Wykonanie uchwały powierza się Prezydentowi Miasta Krosna.

**§ 4.** Uchwała wchodzi w życie z dniem podjęcia.


Przewodniczący  
Rady Miasta  
Krosna

**Zbigniew Kubit**

# MAPA ZASADNICZA SKALA 1:500

*Niniejsza mapa nie może  
służyć do celów projektowych  
bez potwierdzenia jej aktualności przez  
Jednostkę wykonawstwa geodezyjnego*

Posiadaćca się zgodność niniejszej kopii z treścią materiału państwowego zasobu geodezyjnego i kartograficznego	
Organ prowadzący państwowy zasob geodezyjny i kartograficzny	<b>PREZYDENT MIASTA KROSNA</b>
Nazwa materiału zasobu	<b>MAPA ZASADNICZA</b>
Identyfikator ewidencyjny materiału zasobu	<b>P.1861.1996.190</b>
Data wykonania kopii	<b>02 MAJ 2019</b>
<i>Imię, nazwisko i podpis osoby reprezentującej organ</i>	
<b>Z up. PP PREZYDENTA</b>	
<i>Podpis</i>	
<b>Mateusz Nowak</b>	
Podinspektor Wydziału Geodezji, Kartografii i Gospodarki Nieruchomościami	

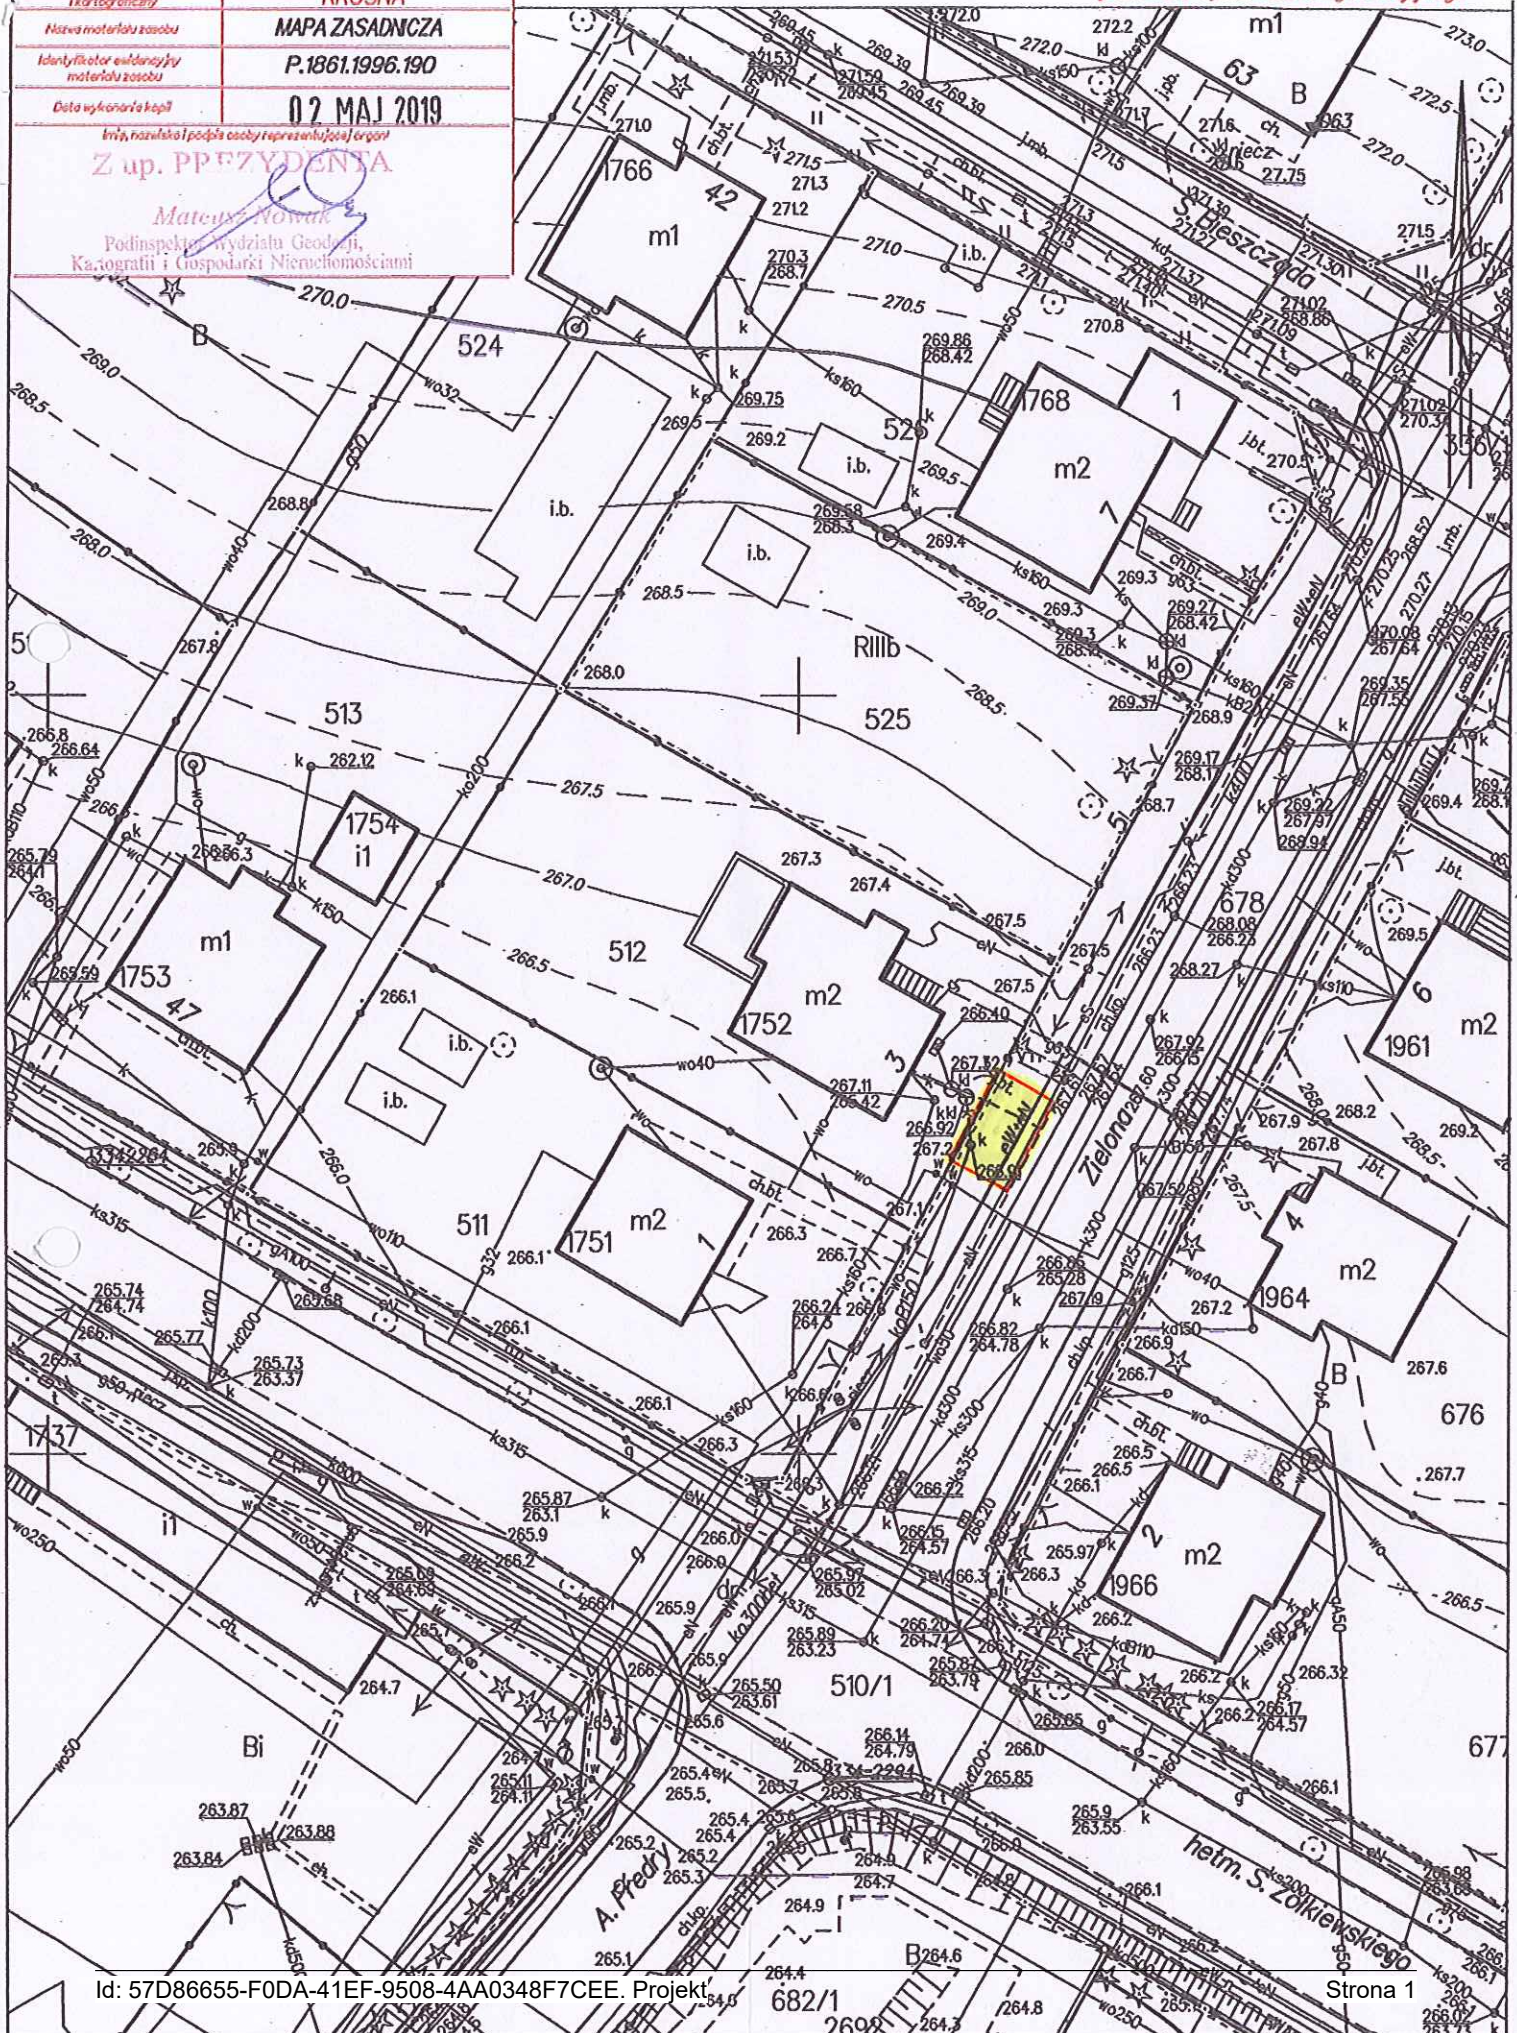

## **UZASADNIENIE**

Przedmiotem najmu jest część działki drogowej o nr ewid. 678, położonej przy ulicy Zielonej w Krośnie (pas drogowy) o powierzchni 27,63 m<sup>2</sup> (obręb Krościenko Niżne) na cele postojowe przed budynkiem mieszkalnym Nr 3 przy ul. Zielonej.

Zgodnie z treścią art.18 ust.2 pkt 9 lit. „a” ustawy o samorządzie gminnym zawarcie umowy najmu na czas oznaczony wymaga zgody rady gminy, jak również gdy po umowie zawartej na czas oznaczony do 3 lat strony zawierają kolejne umowy, których przedmiotem jest ta sama nieruchomość.