SKALA 1:1000

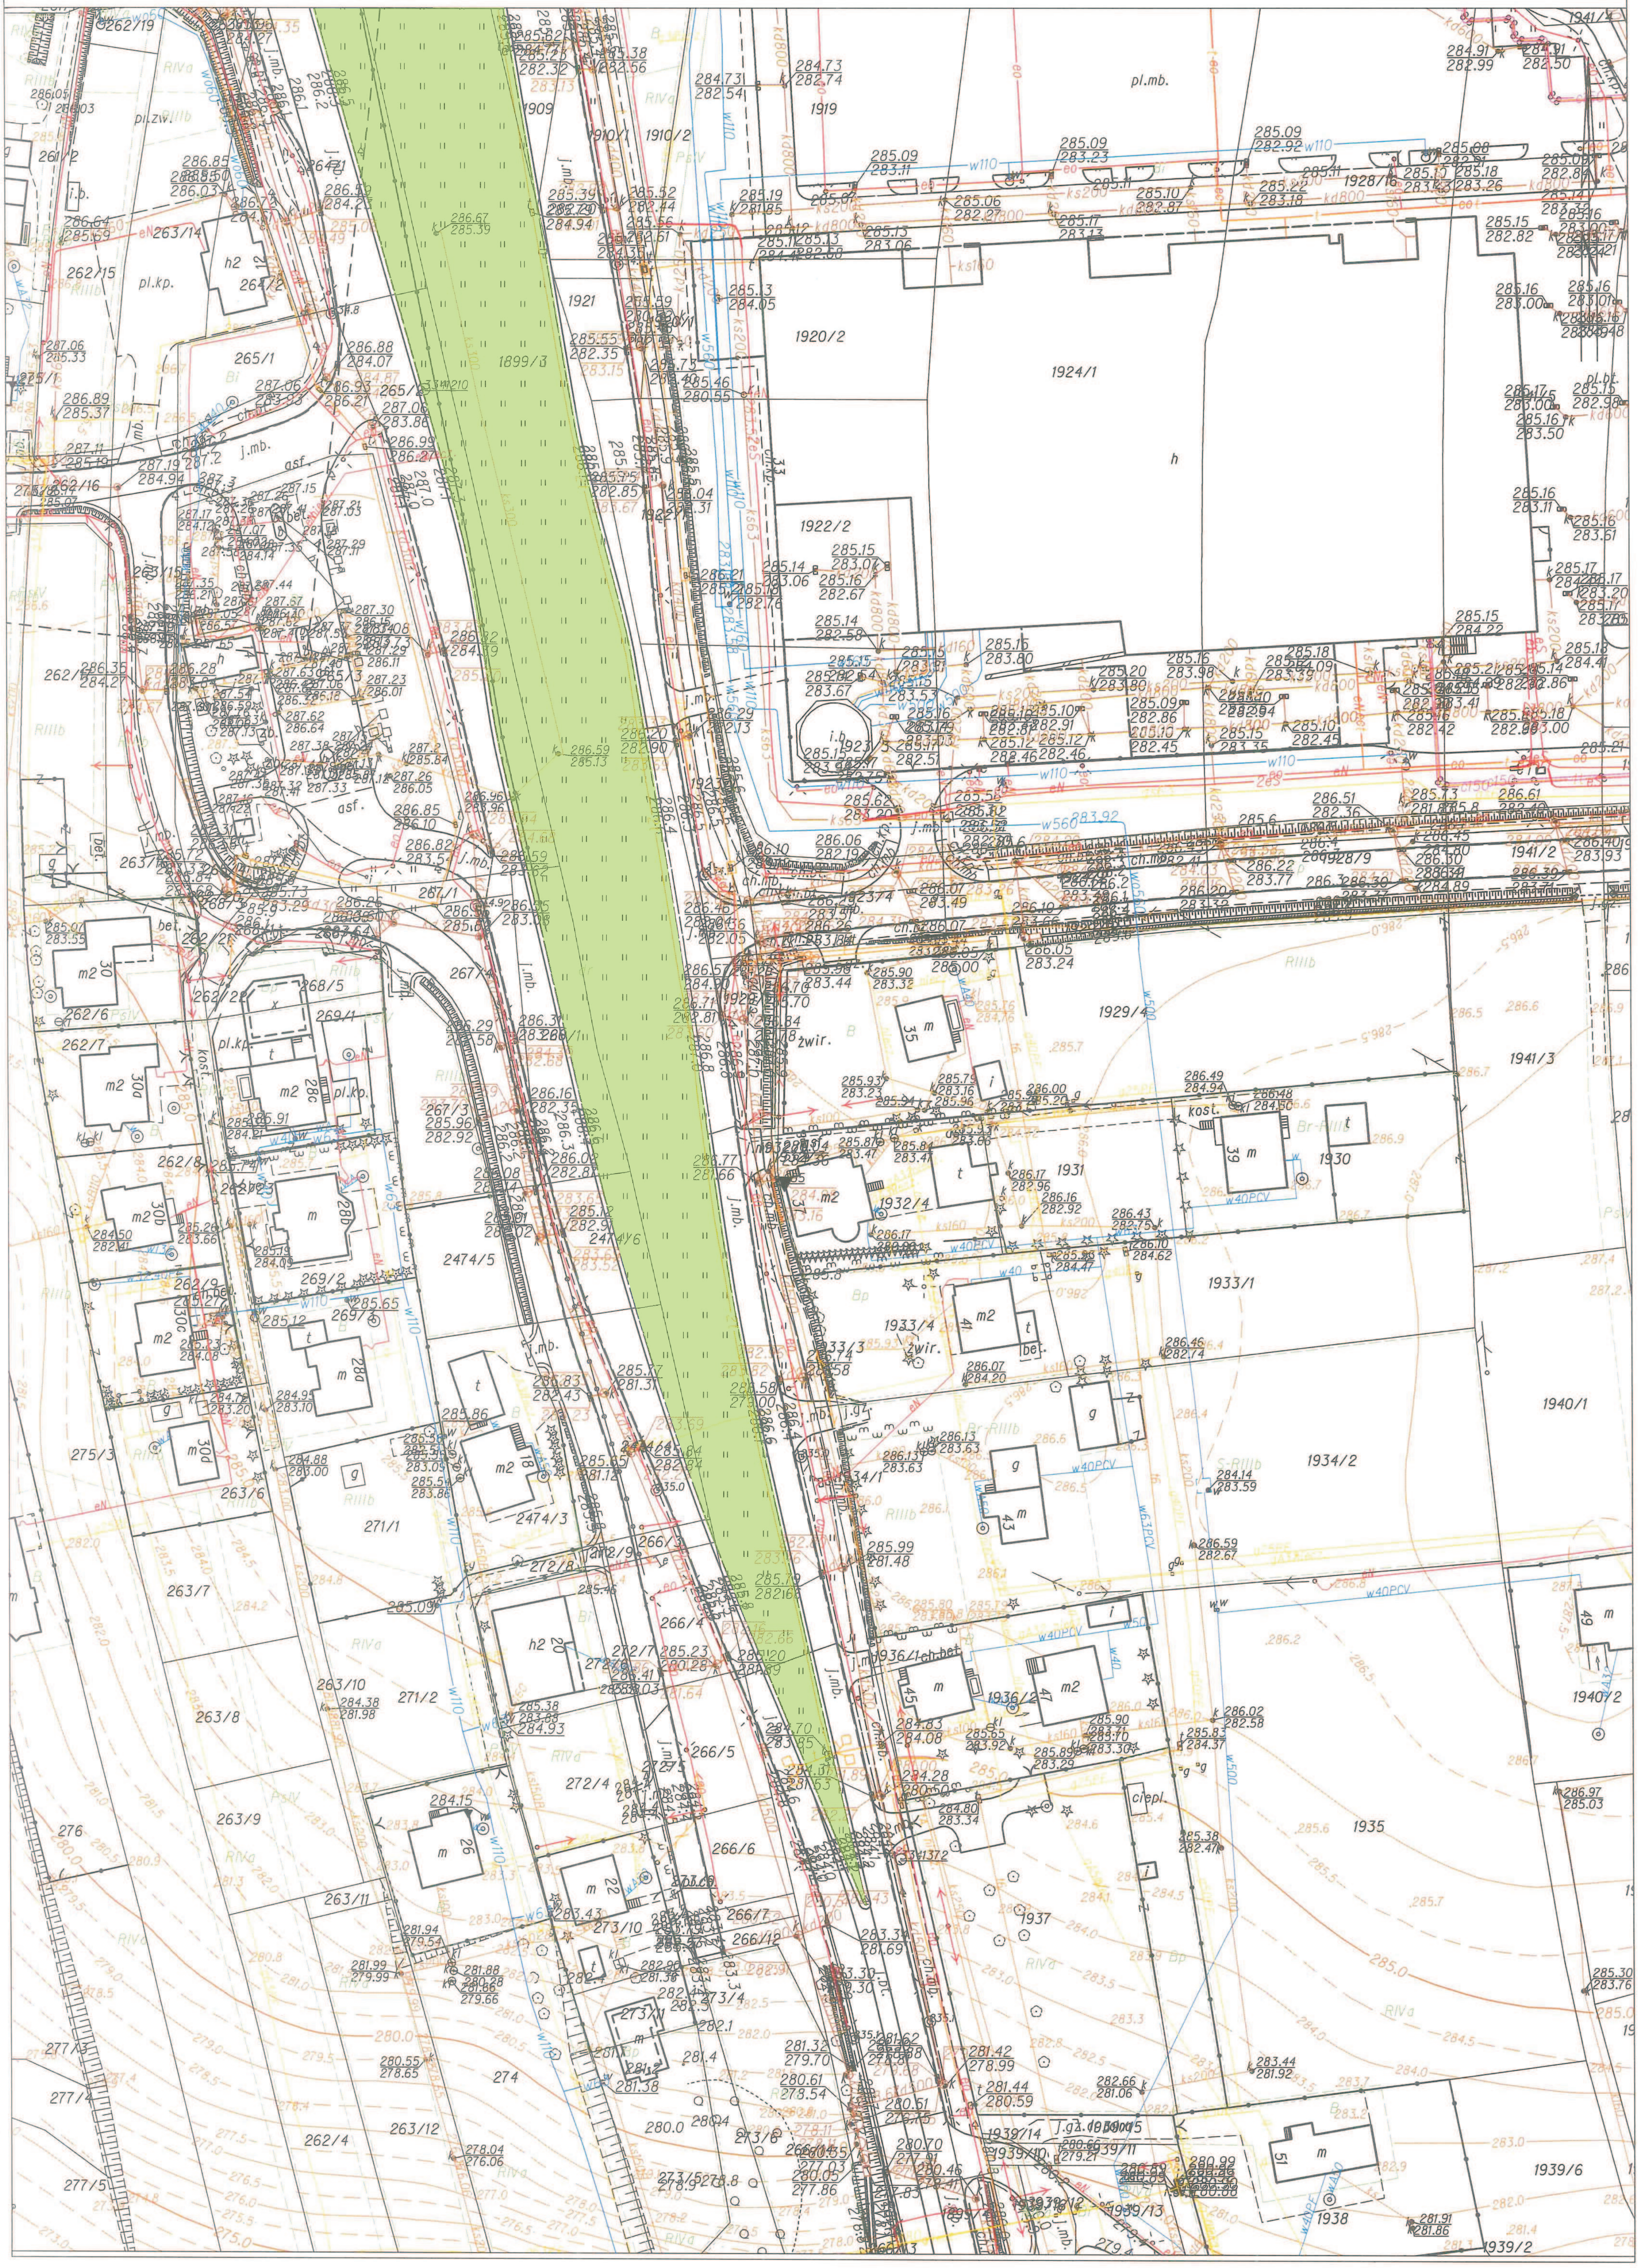
262/19
261/2
pl.zw.
263/14
262/15
pl.kp.
265/1
225/1
262/16
263/15
262/7
262/6
262/8
262/9
263/7
263/8
263/9
263/10
263/11
263/12
262/4
275/3
277/3
277/4
277/5
276
267/1
267/3
268/5
269/1
269/2
269/7
271/1
271/2
272/4
272/7
272/8
272/9
273/4
273/5
273/6
273/10
273/11
274
266/3
266/4
266/5
266/6
266/7
266/12
2474/3
2474/5
2474/6
1899/3
1909
1910/1
1910/2
1919
1920/2
1921
1922/2
1923
1924/1
1928/9
1929/4
1930
1931
1932/4
1933/1
1933/3
1933/4
1934/1
1934/2
1935
1936/1
1936/2
1937
1938
1939/2
1939/6
1939/10
1939/13
1939/14
1940/1
1940/2
1941/2
1941/3
1941/4
pl.mb.
pl.bt.
j.mb.
asf.
ch.mb.
ch.bet.
żwir.
kost.
bet.
ciepl.
i.b.
h
h2
m
m2
t
g
i
30
30a
30b
30c
30d
28a
28b
28c
26
22
20
18
35
39
41
43
45
47
49
51
RIIIb
RIVa
PsIV
Br-RIIIb
w110
w560
w500
w40PCV
w63PCV
kd800
ks200
ks160
eN
285.0
286.5
285.5
286.0
284.0
283.0
282.0
281.0
280.0
279.0
278.0
277.0
276.0
275.0

2

SKALA 1:1000

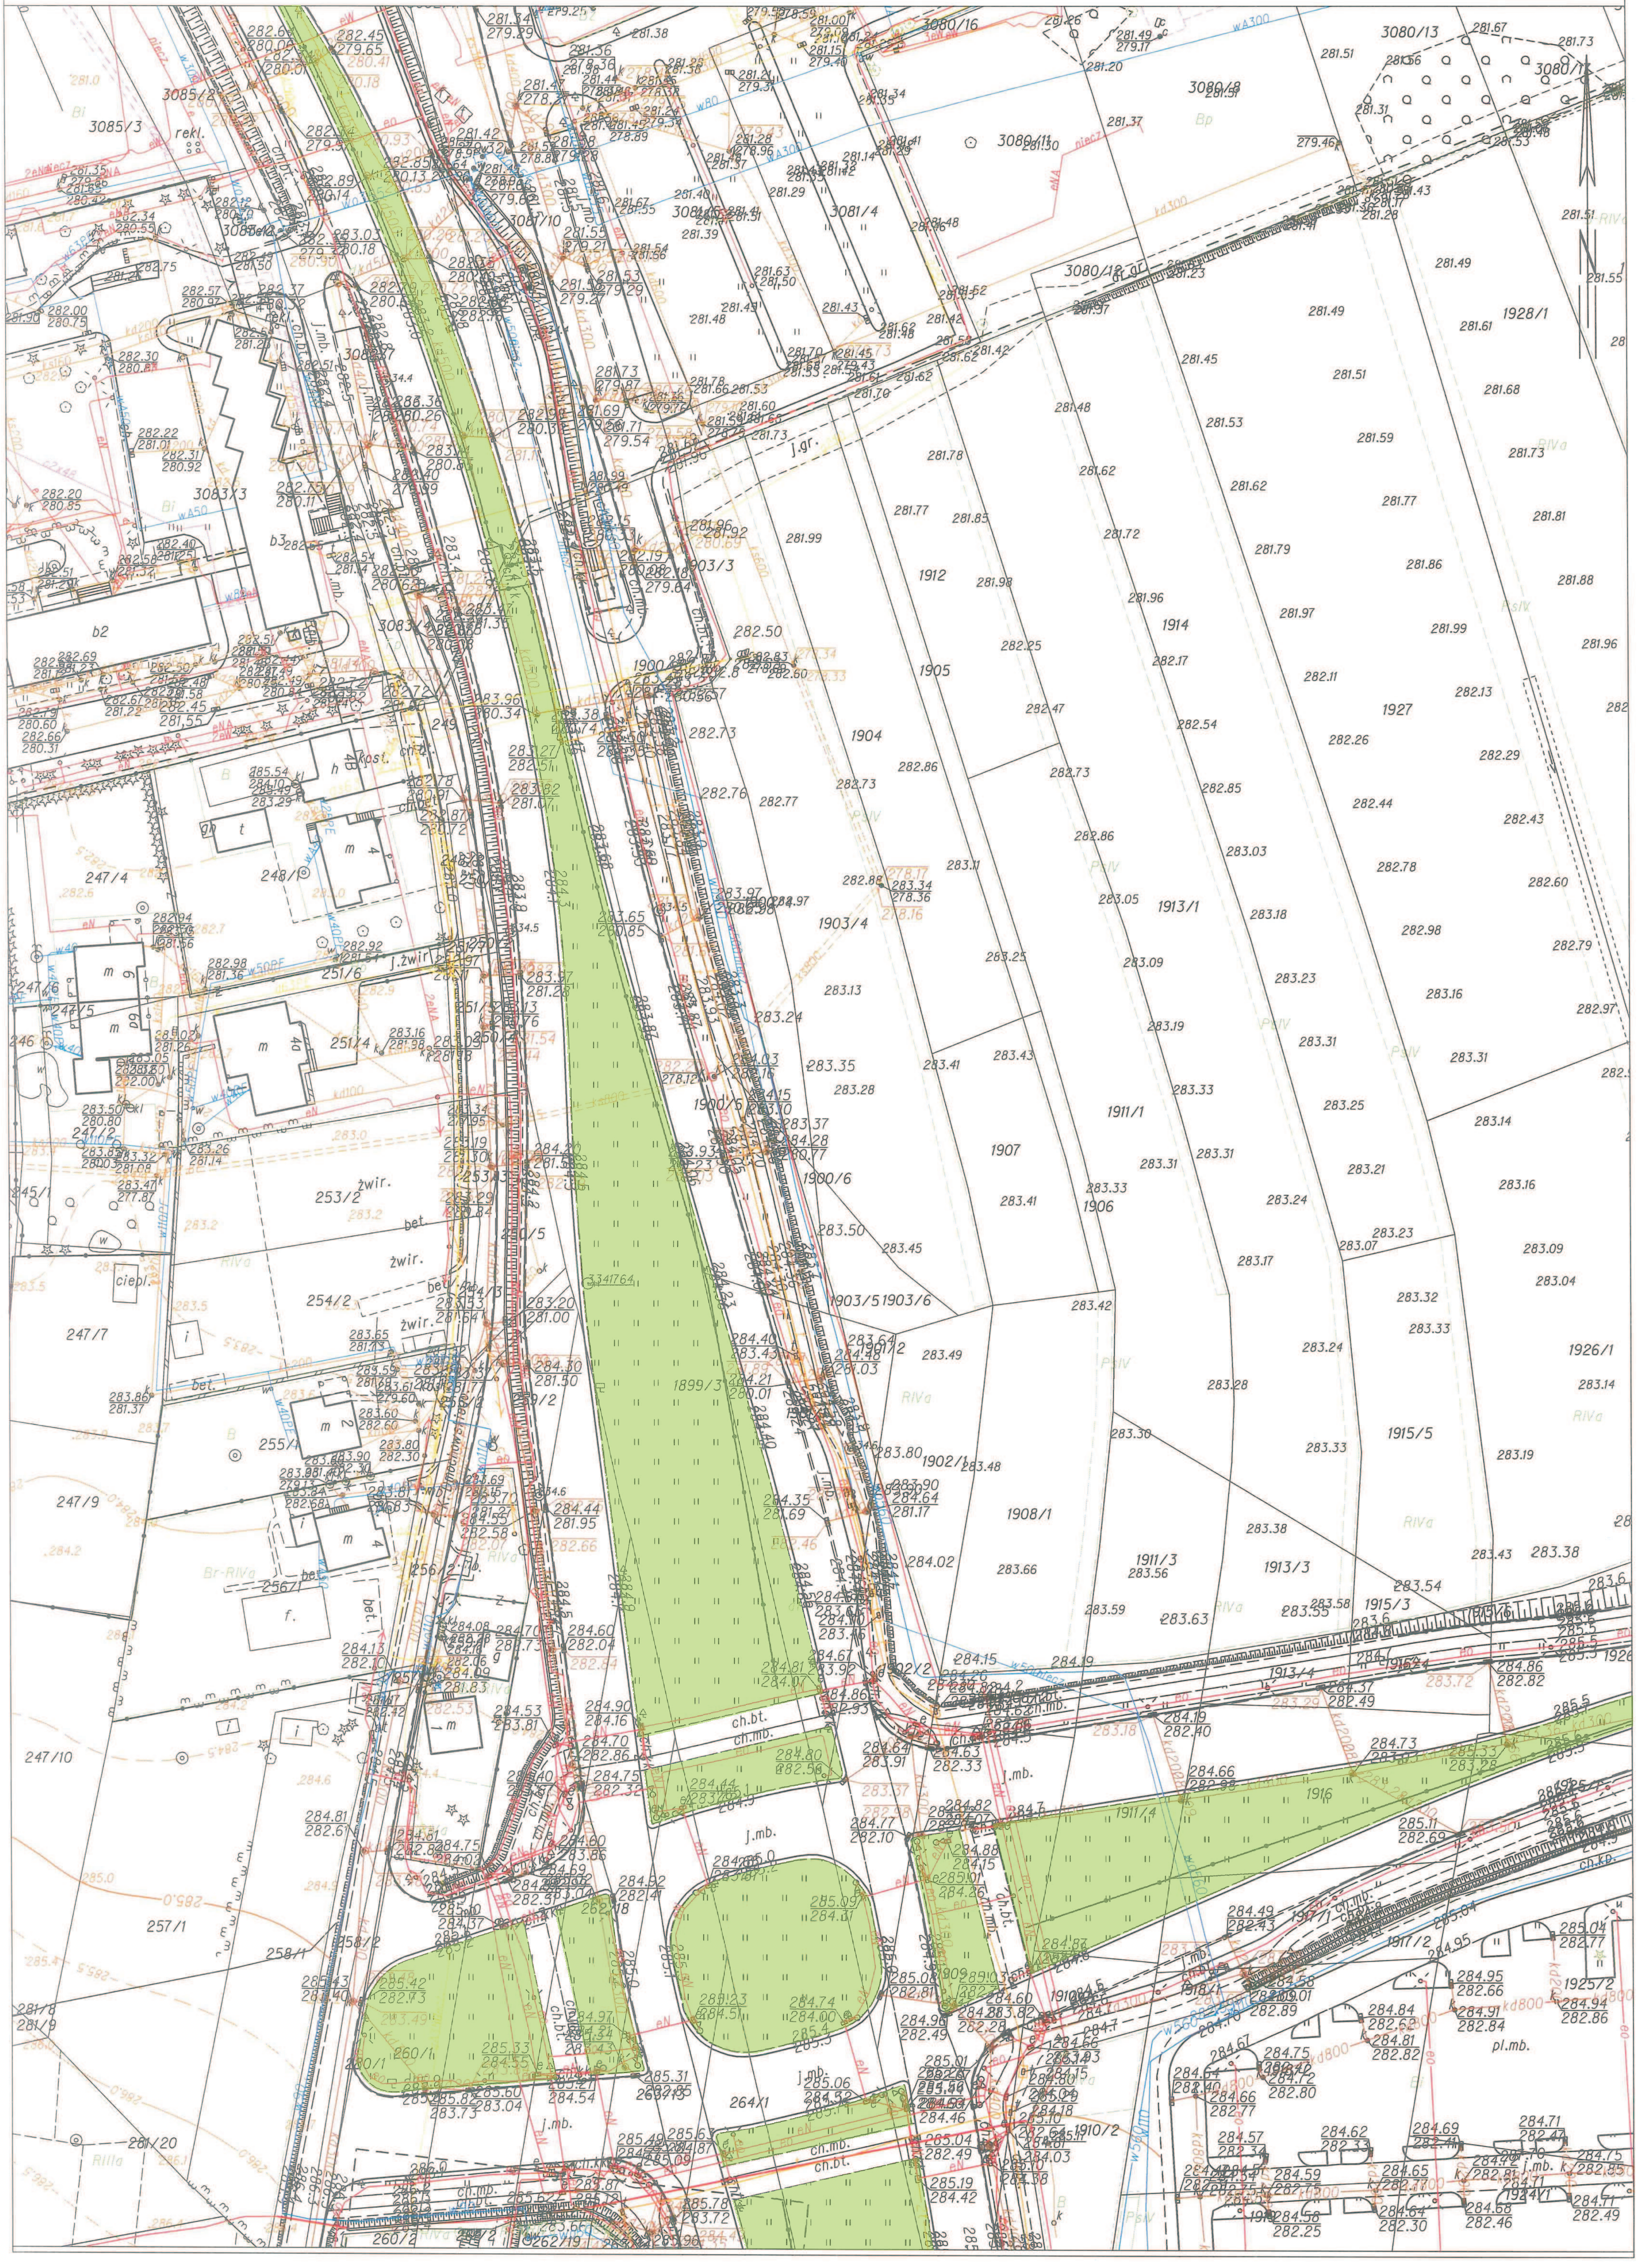
3085/2
3085/3
rekl.
3083/3
b2
b3
3080/16
3080/13
3080/8
3080/11
3080/17
3081/4
3087/10
3080/12
Bp
Bi
1928/1
1912
1914
1905
1927
1904
1903/3
1900
1903/4
1913/1
1911/1
1907
1906
1900/5
1900/6
1903/5
1903/6
1899/3
1902/1
1908/1
1911/3
1913/3
1915/3
1915/5
1926/1
1916
1911/4
1913/4
1917/1
1917/2
1925/2
1910/2
1902/2
264/1
260/1
261/20
260/2
262/19
247/4
248/1
251/6
251/4
253/2
254/2
247/7
255/1
247/9
256/1
247/10
257/1
258/1
258/2
249
246
j.gr.
j.żwir.
ch.bt.
ch.mb.
j.mb.
pl.mb.
żwir.
bet.
ciepl.
RIVa
PsIV
PsV
RIIIa
Br-RIVa
B

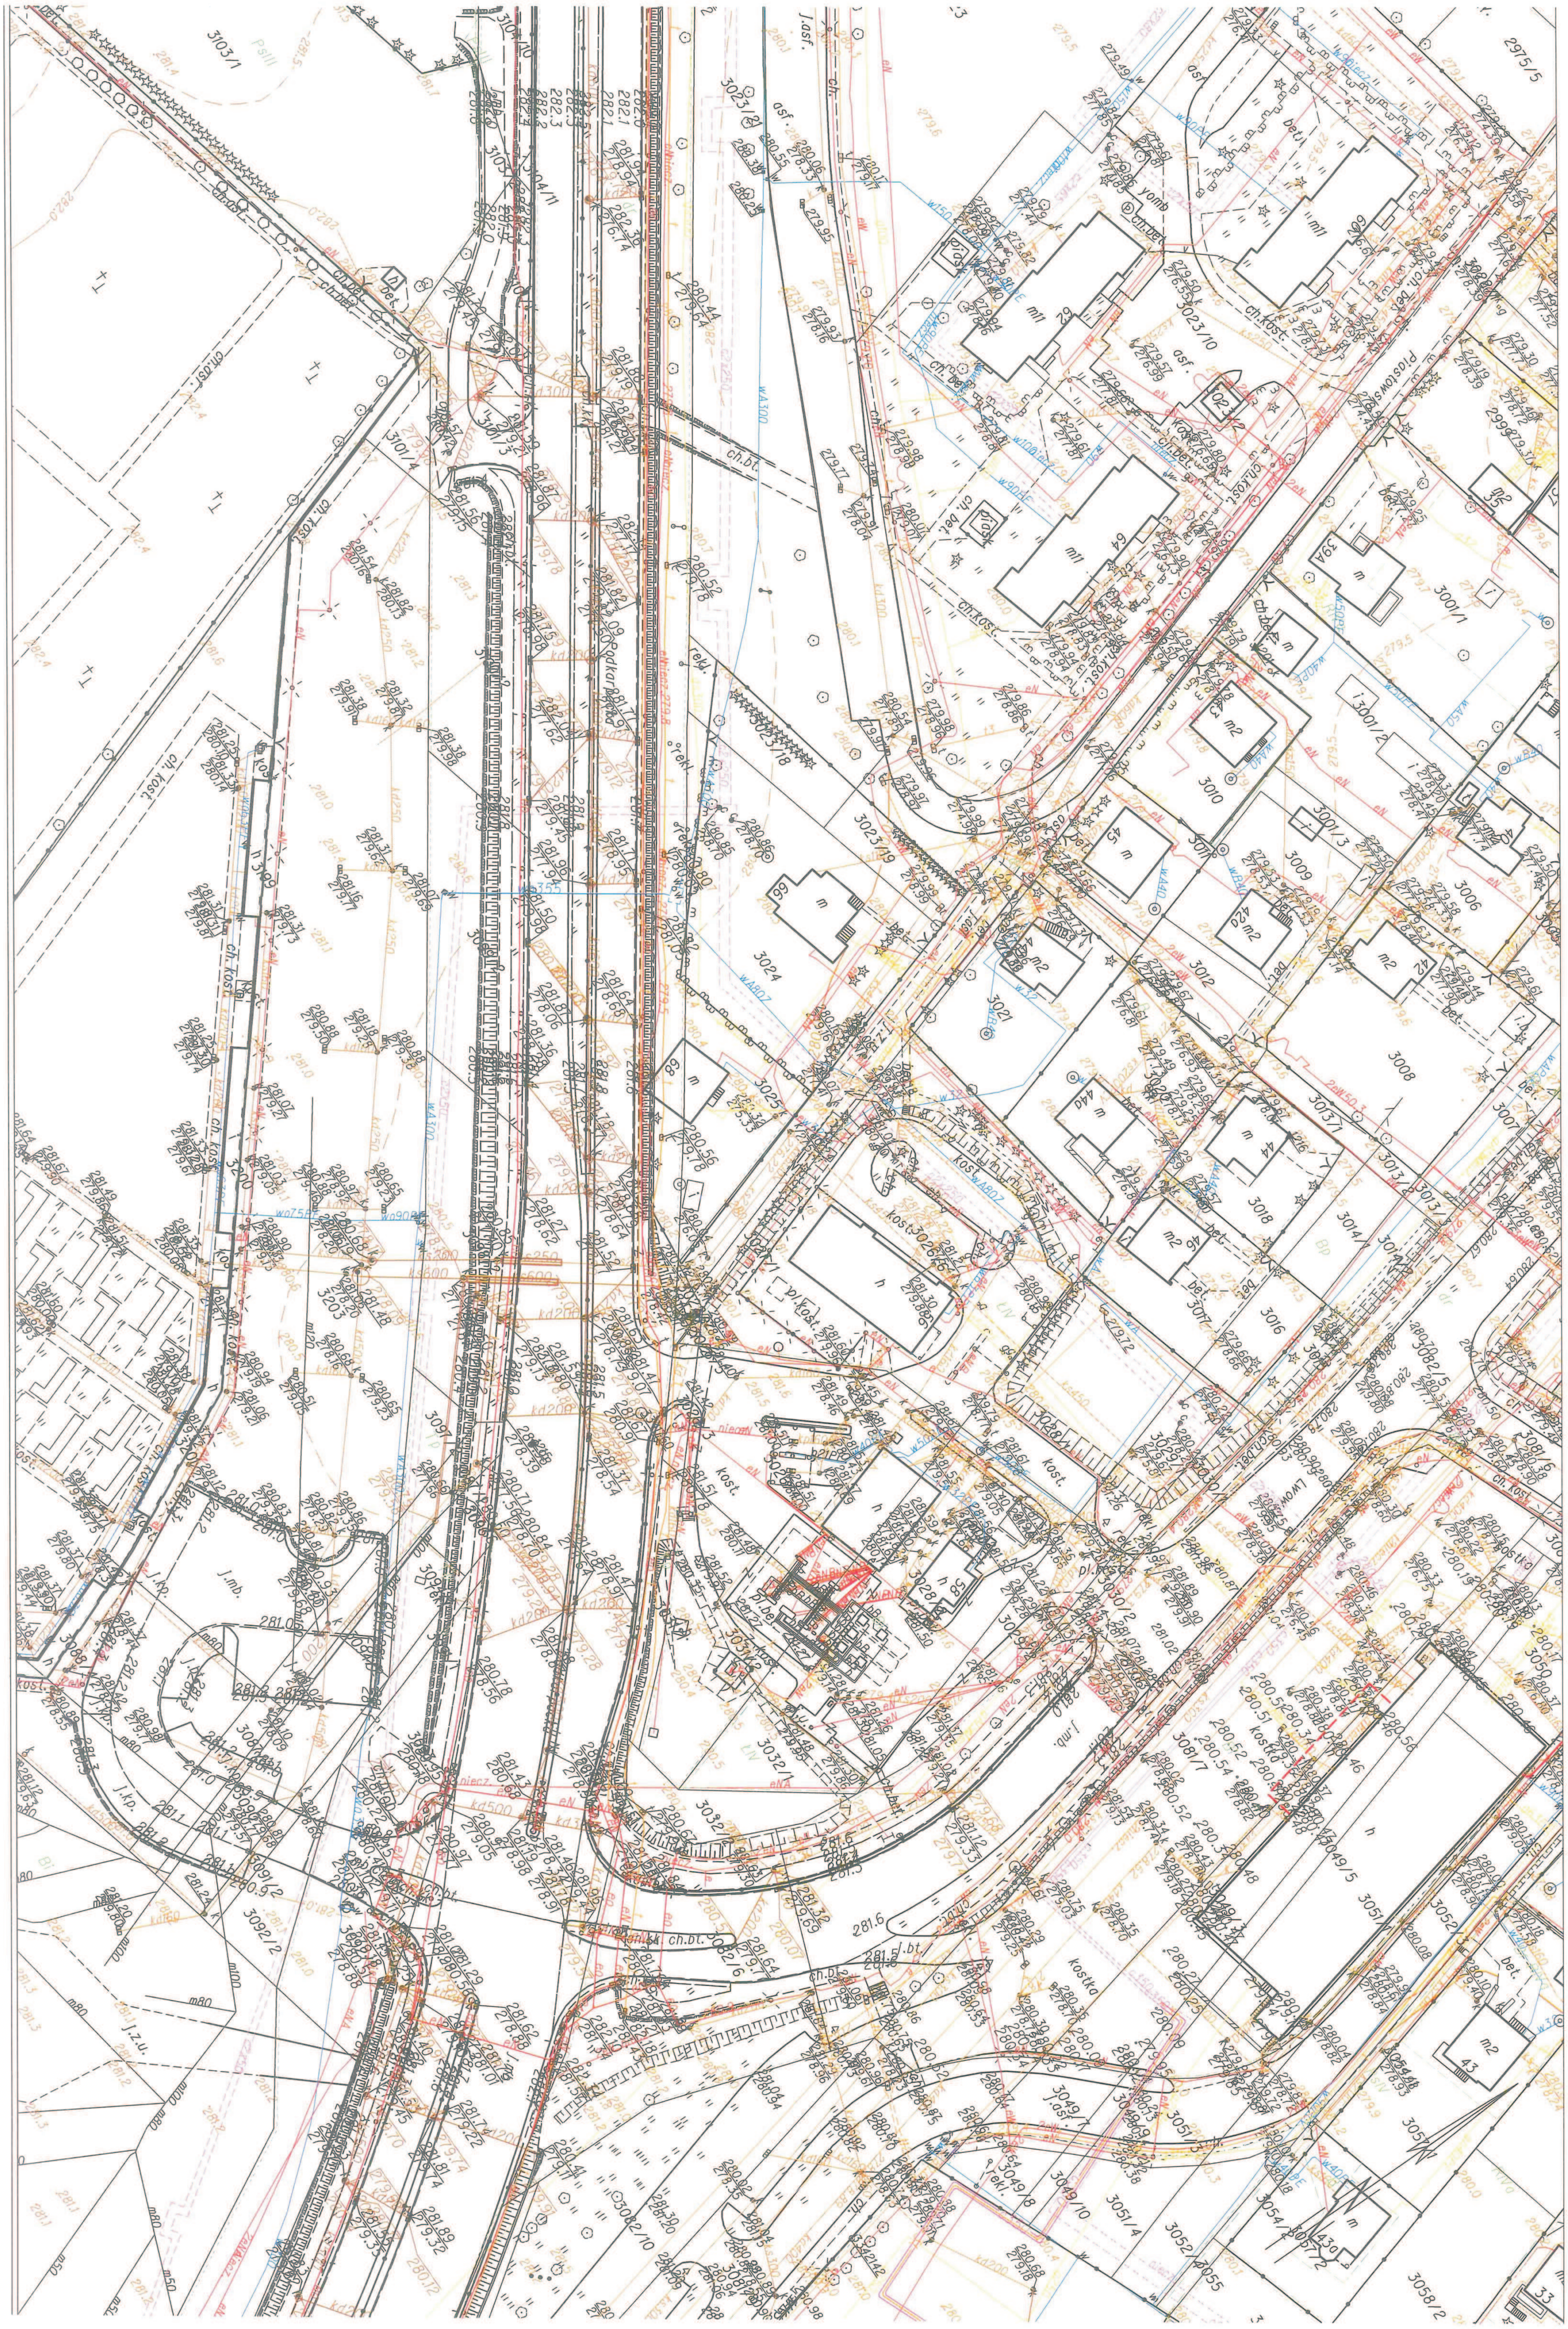

Piastowska
Lwowska
3024
3025
3023/19
3021
3012
3010
3008
3006
3018
3016
3203
3032/1
3051
3052
3049/5
3049/7
3049/8
3049/10
3051/4
3052/2
3055
3058/2
3103/1
3104/11
3001/1
3001/2
3001/3
3009
3011
3013/1
3014/1
3017
3023/10
3023/11
3023/18
3092/2
3091

SKALA 1:1000

SKALA 1:1000

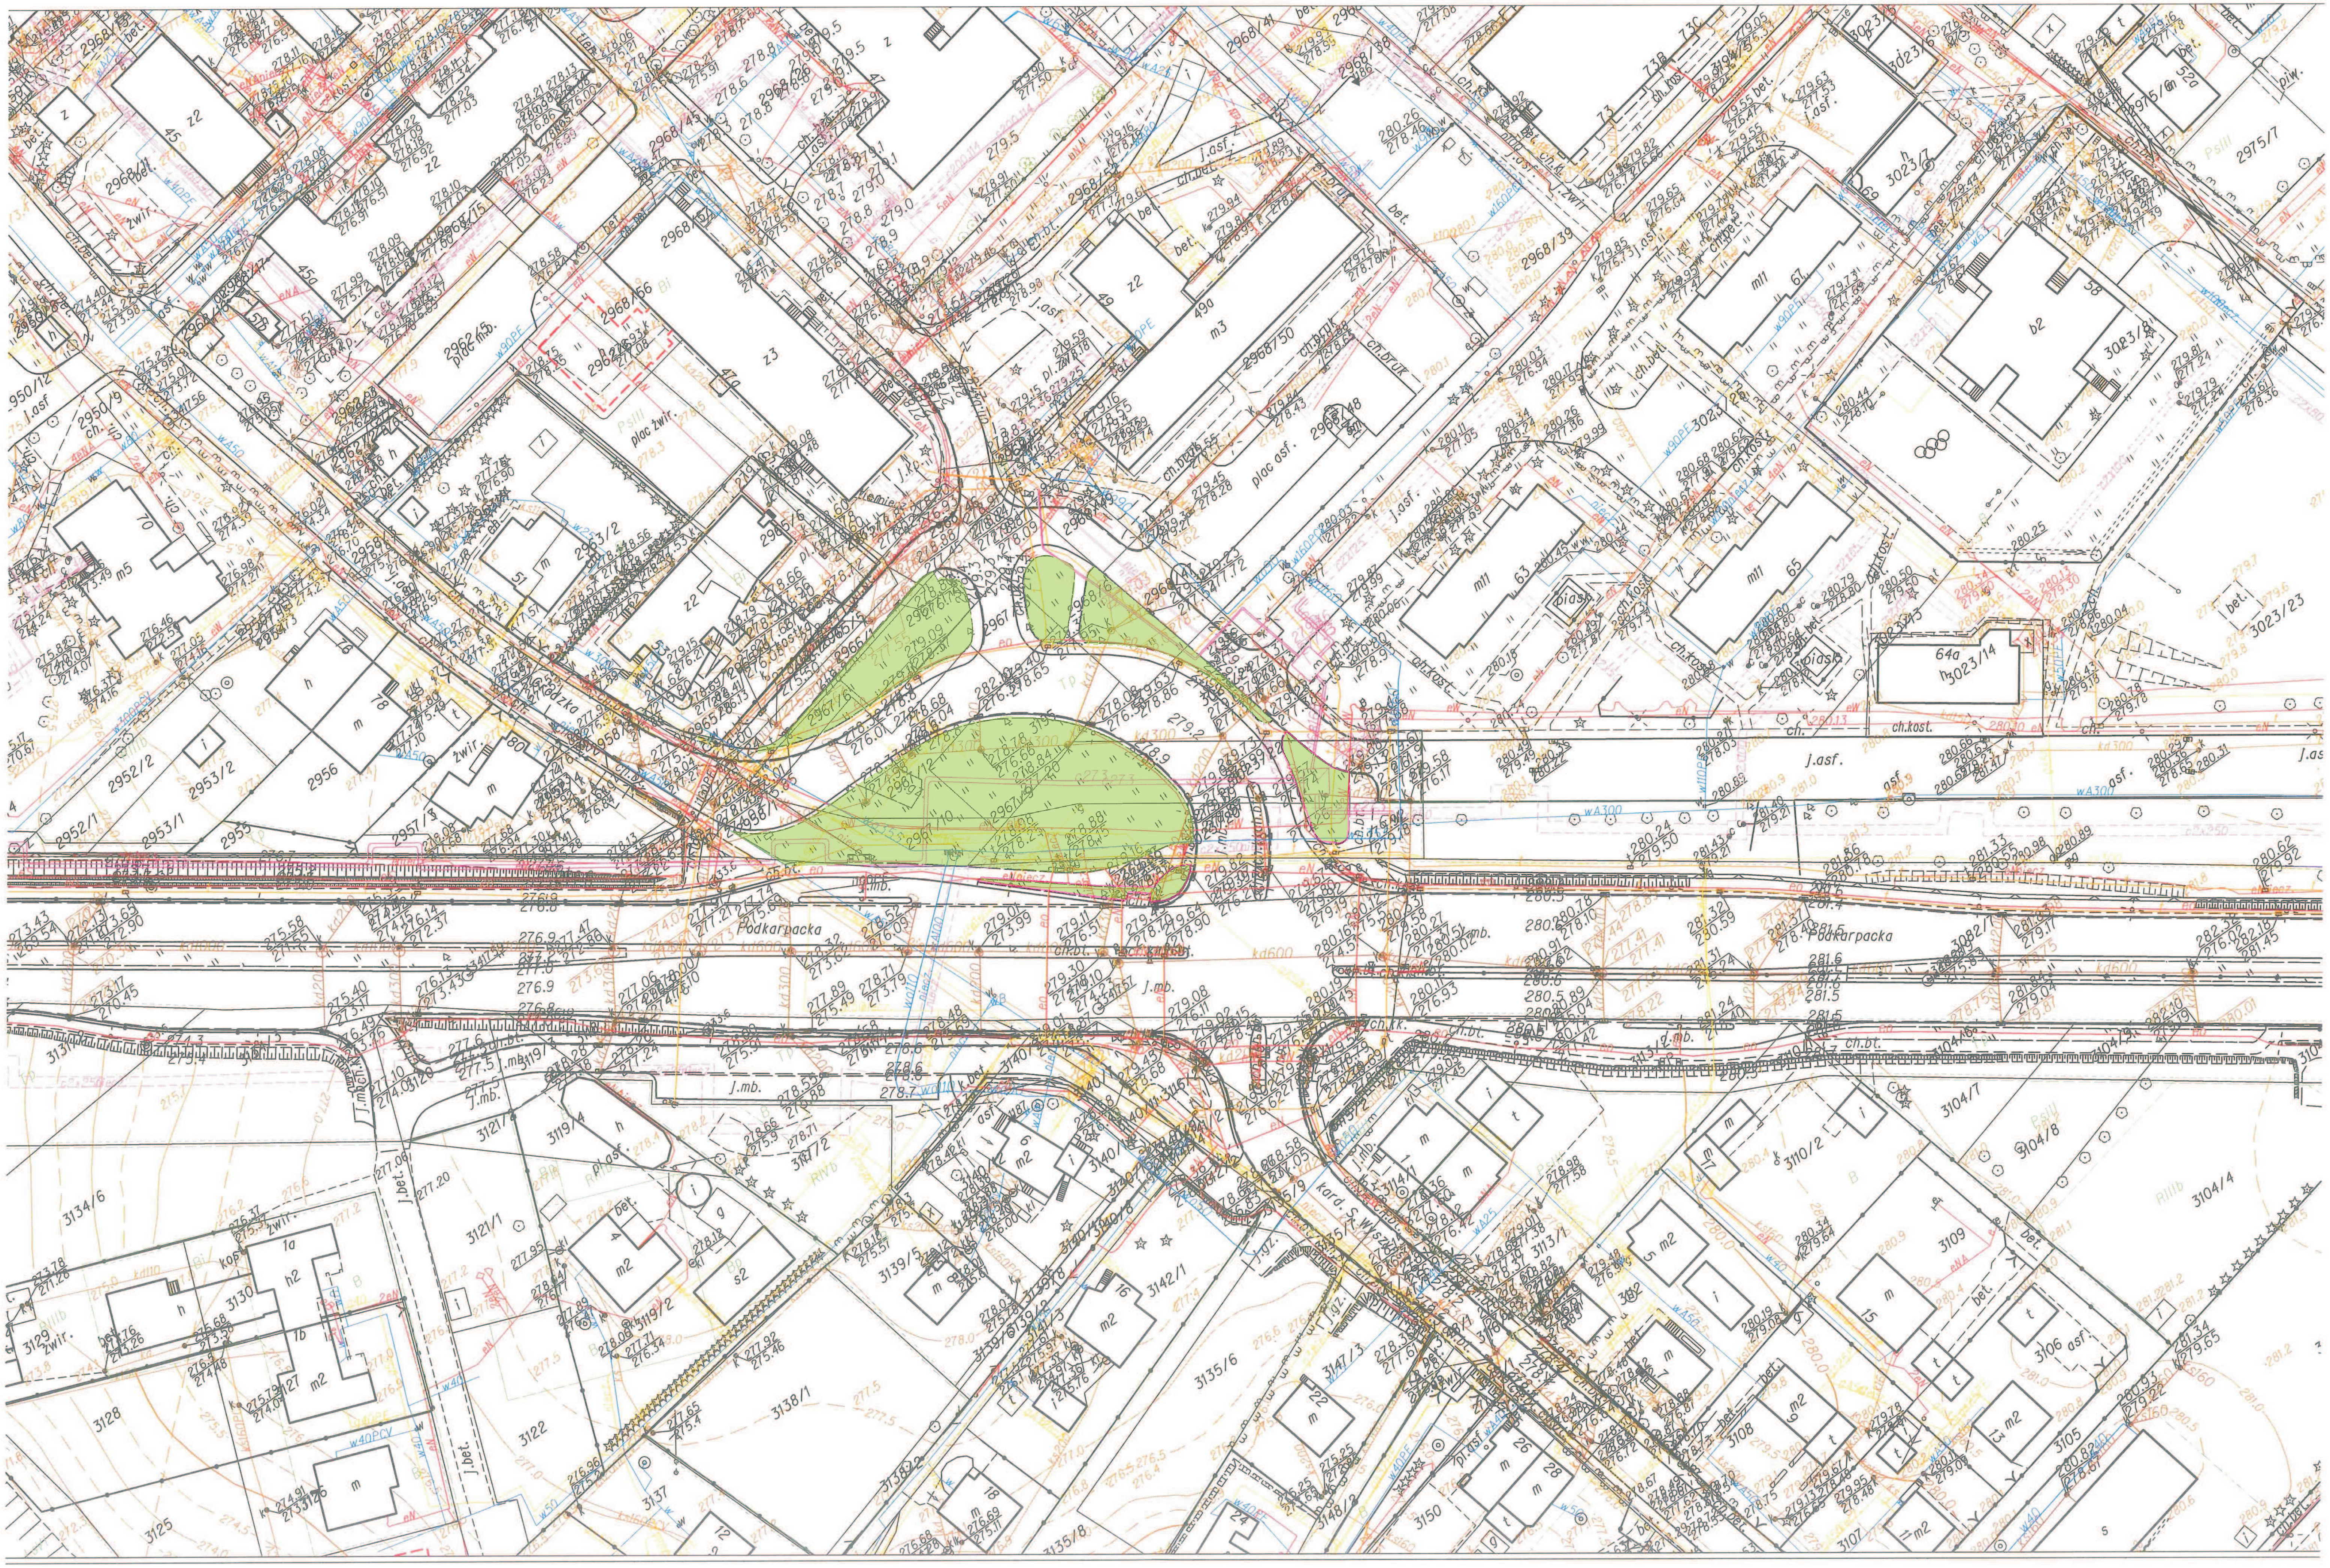
Podkarpacka
Podkarpacka

SKALA 1:1000

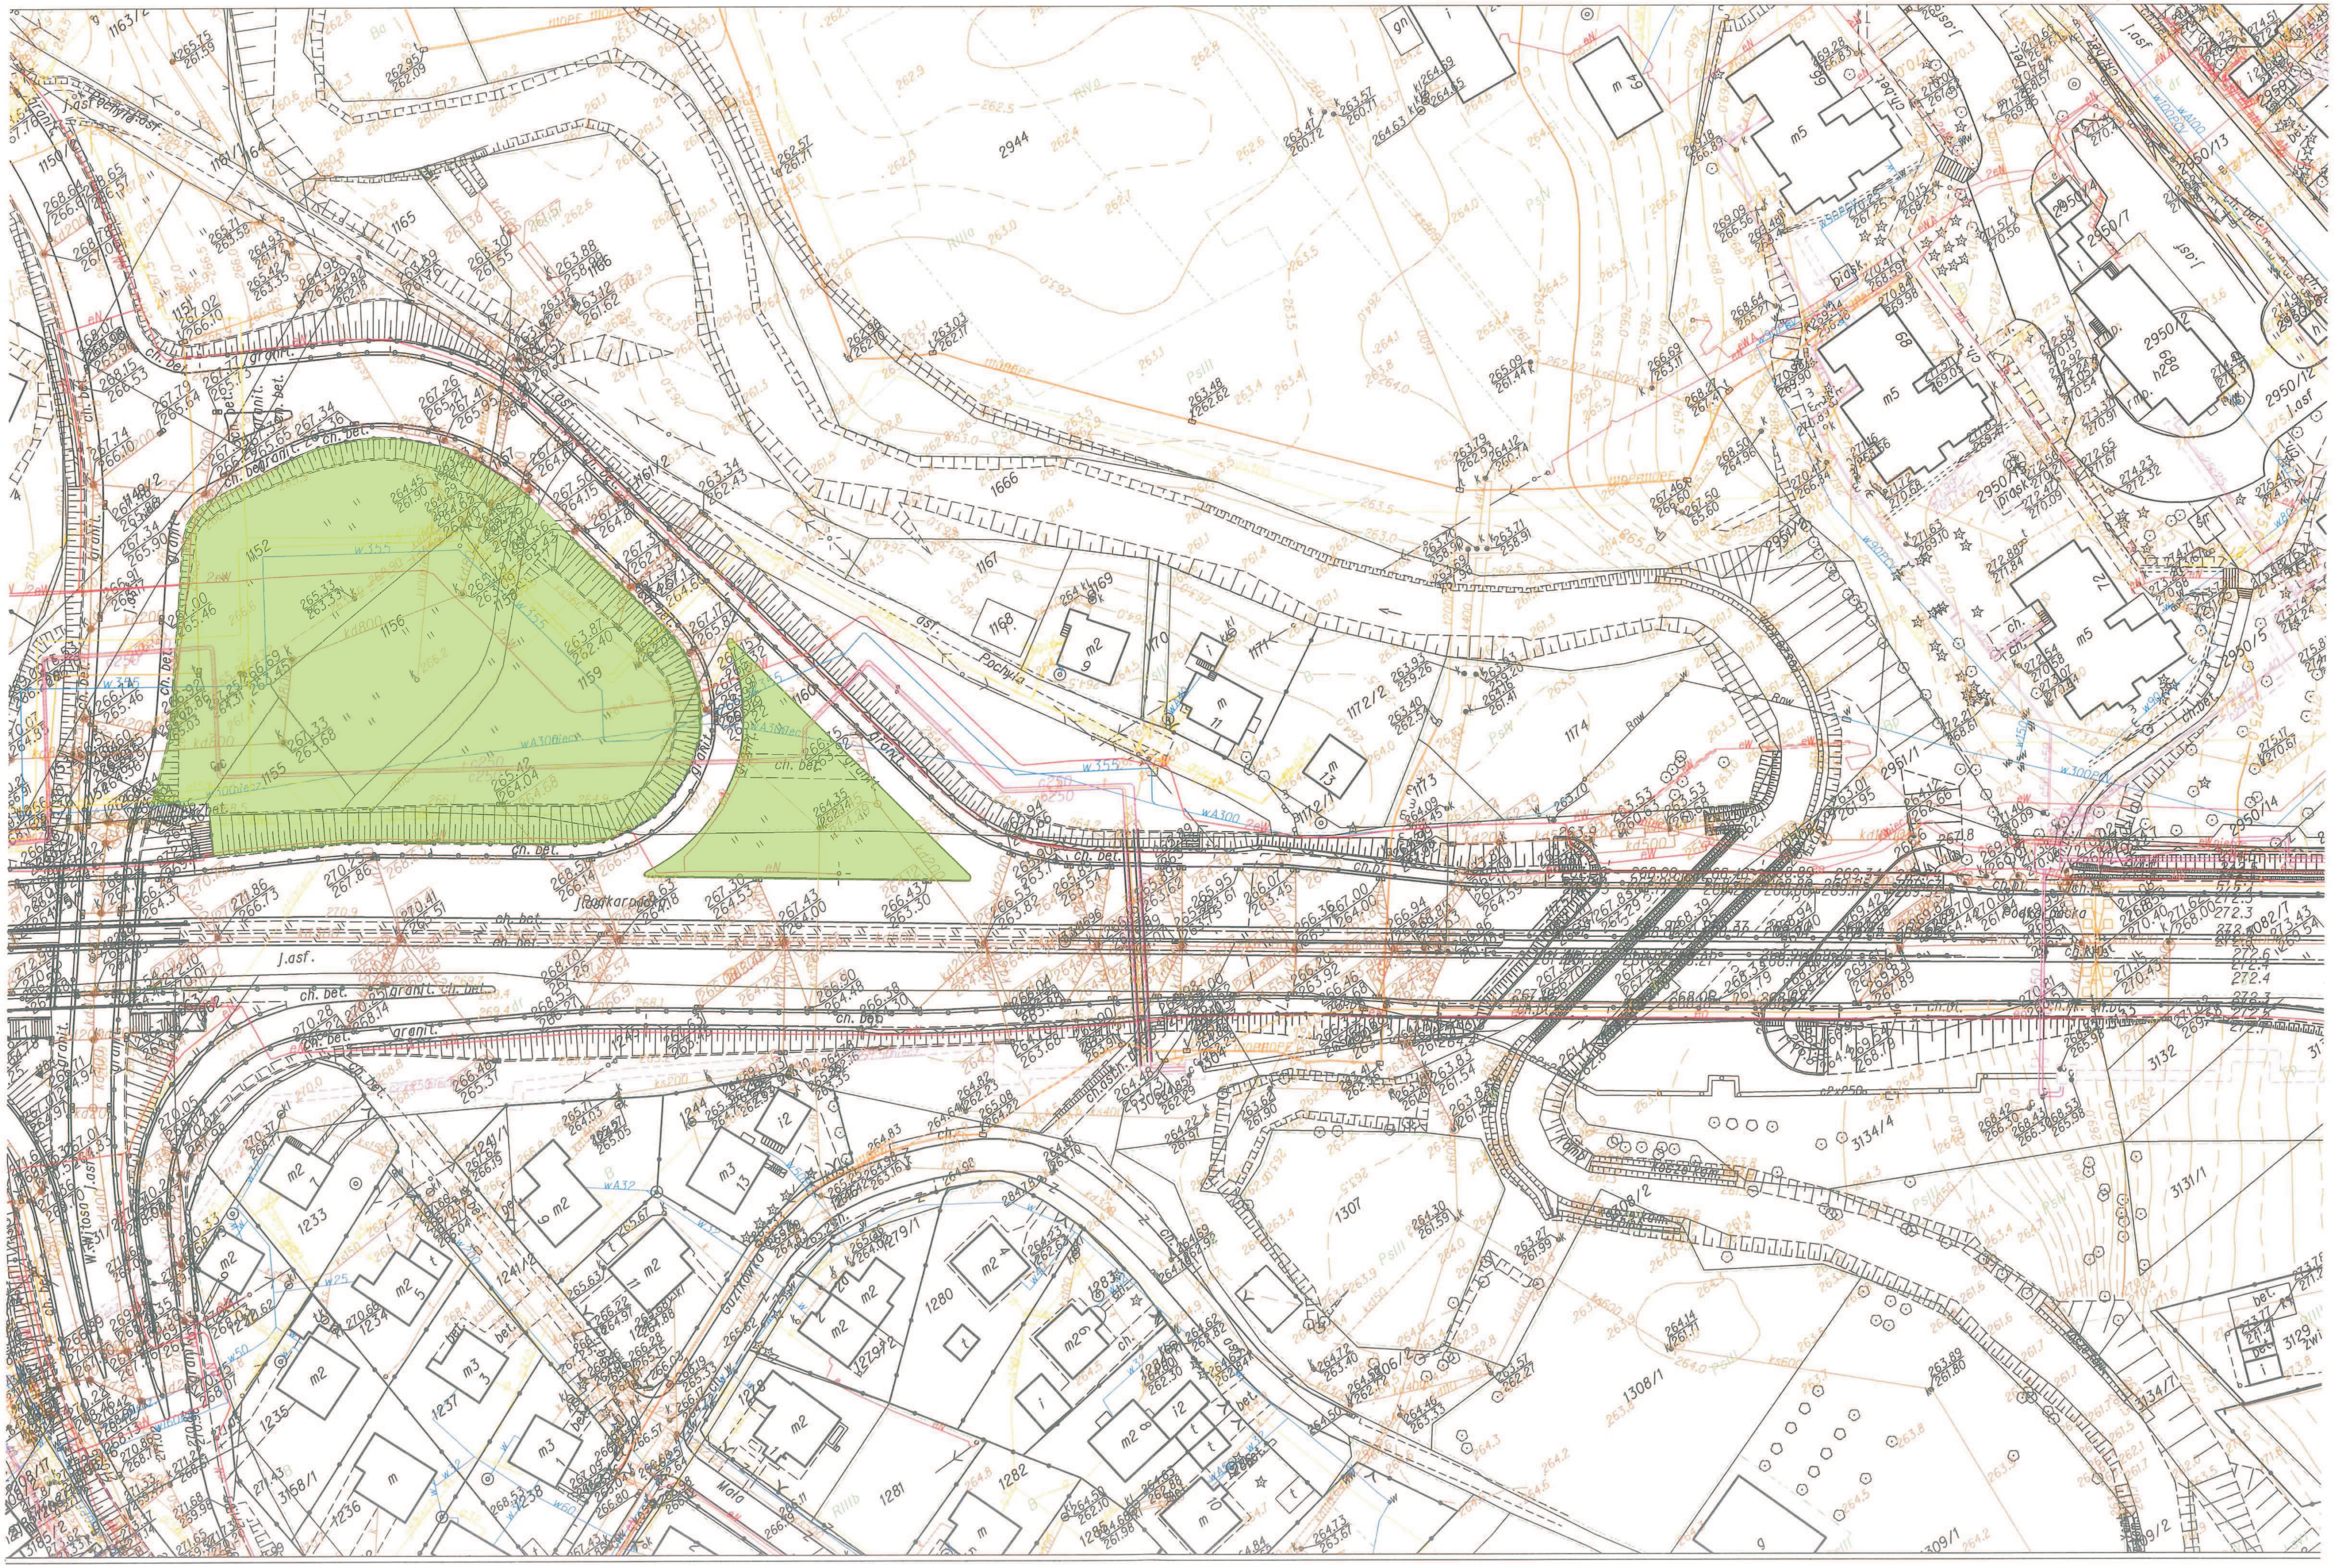
Podkarpacka
Pochyła
W. Witosa
Guzikówka
Mała
1156
1155
1159
1152
1160
1166
1167
1168
1169
1170
1171
1172/2
1173
1174
2944
1307
1308/1
1280
1281
1282
1233
1235
1236
1237
3132
3134/4
3131/1
2951/1
2950/13
2950/12
2950/7
2950/14
granit.
ch. bet.
J.asf.
m5
m2
m3