


PROFIL PODŁUŻNY PROJ. ŁĄCZNIKA DROGOWEGO  
OD UL. WITOSA DO UL. SZPETNARA

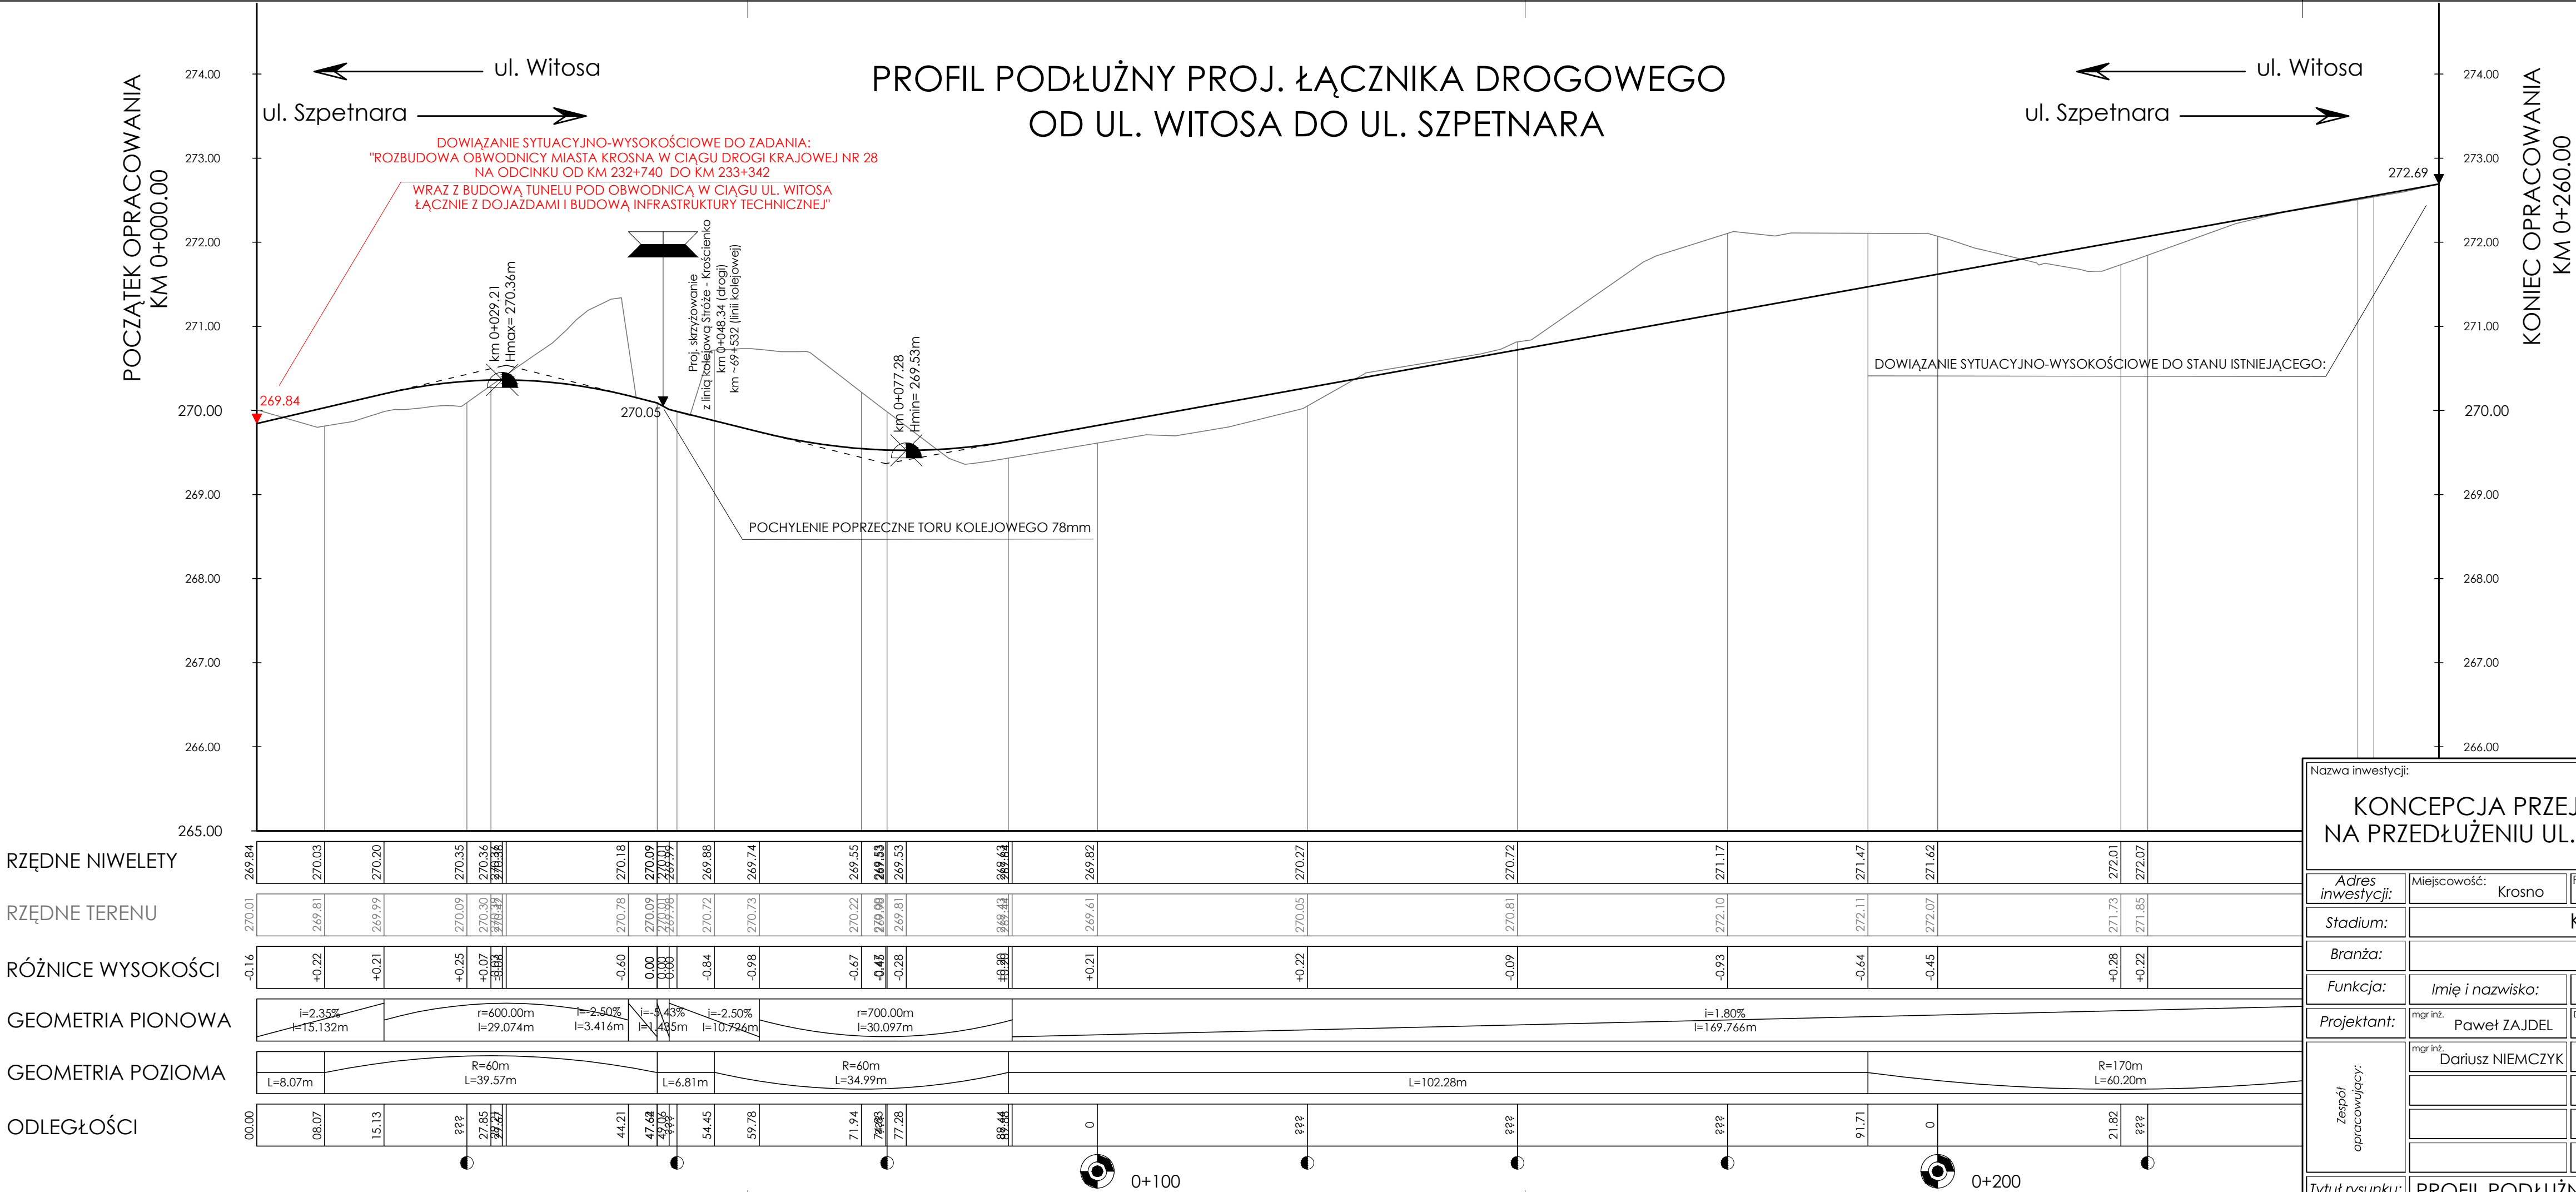

Nazwa inwestycji:

KONCEPCJA PRZEJAZDU KOLEJOWEGO  
NA PRZEDŁUŻENIU UL. SZPETNARA W KROŚNIE

Adres inwestycji:

Miejscowość: Krosno

Powiat: Krosno

Województwo: podkarpackie

Stadium:

KONCEPCJA

Branża:

Drogowa

Funkcja:

Imię i nazwisko:      Uprawnienia:      Podpis:

Projektant:

mgr inż. Paweł ZAJDEL      Drogowa PDK/0089/POOD/10      *Zajdel*

Zespół opracowujący:

mgr inż. Dariusz NIEMCZYK           *Niemczyk*

Tytuł rysunku:

PROFIL PODŁUŻNY - WARIANT "E" (preferowany)

Inwestor:

  
GMINA KROSNO  
ul. Lwowska 28a  
38-400 Krosno

Biuro projektowe:

  
INFRA - PROJECT  
Laura Wilusz-Niemczyk  
ul. Dmochowskiego 64  
38-400 Krosno

Data:

01.2014

Skala:

1:500/100

Numer rys:

3.1

Wersja:

01