




I - POSADZKA Z PŁYT KAMIENNYCH

1. płyty kamienne 60x60 cm gr. 5cm
2. klej mrozoodporny gr. 5mm
3. wylewka betonowa zbrojona siatką
plastikową gr. 8-10cm
4. warstwa keramzytu o zmiennej grubości
5. folia izolacyjna ułożona na konstrukcji sklepień piwni

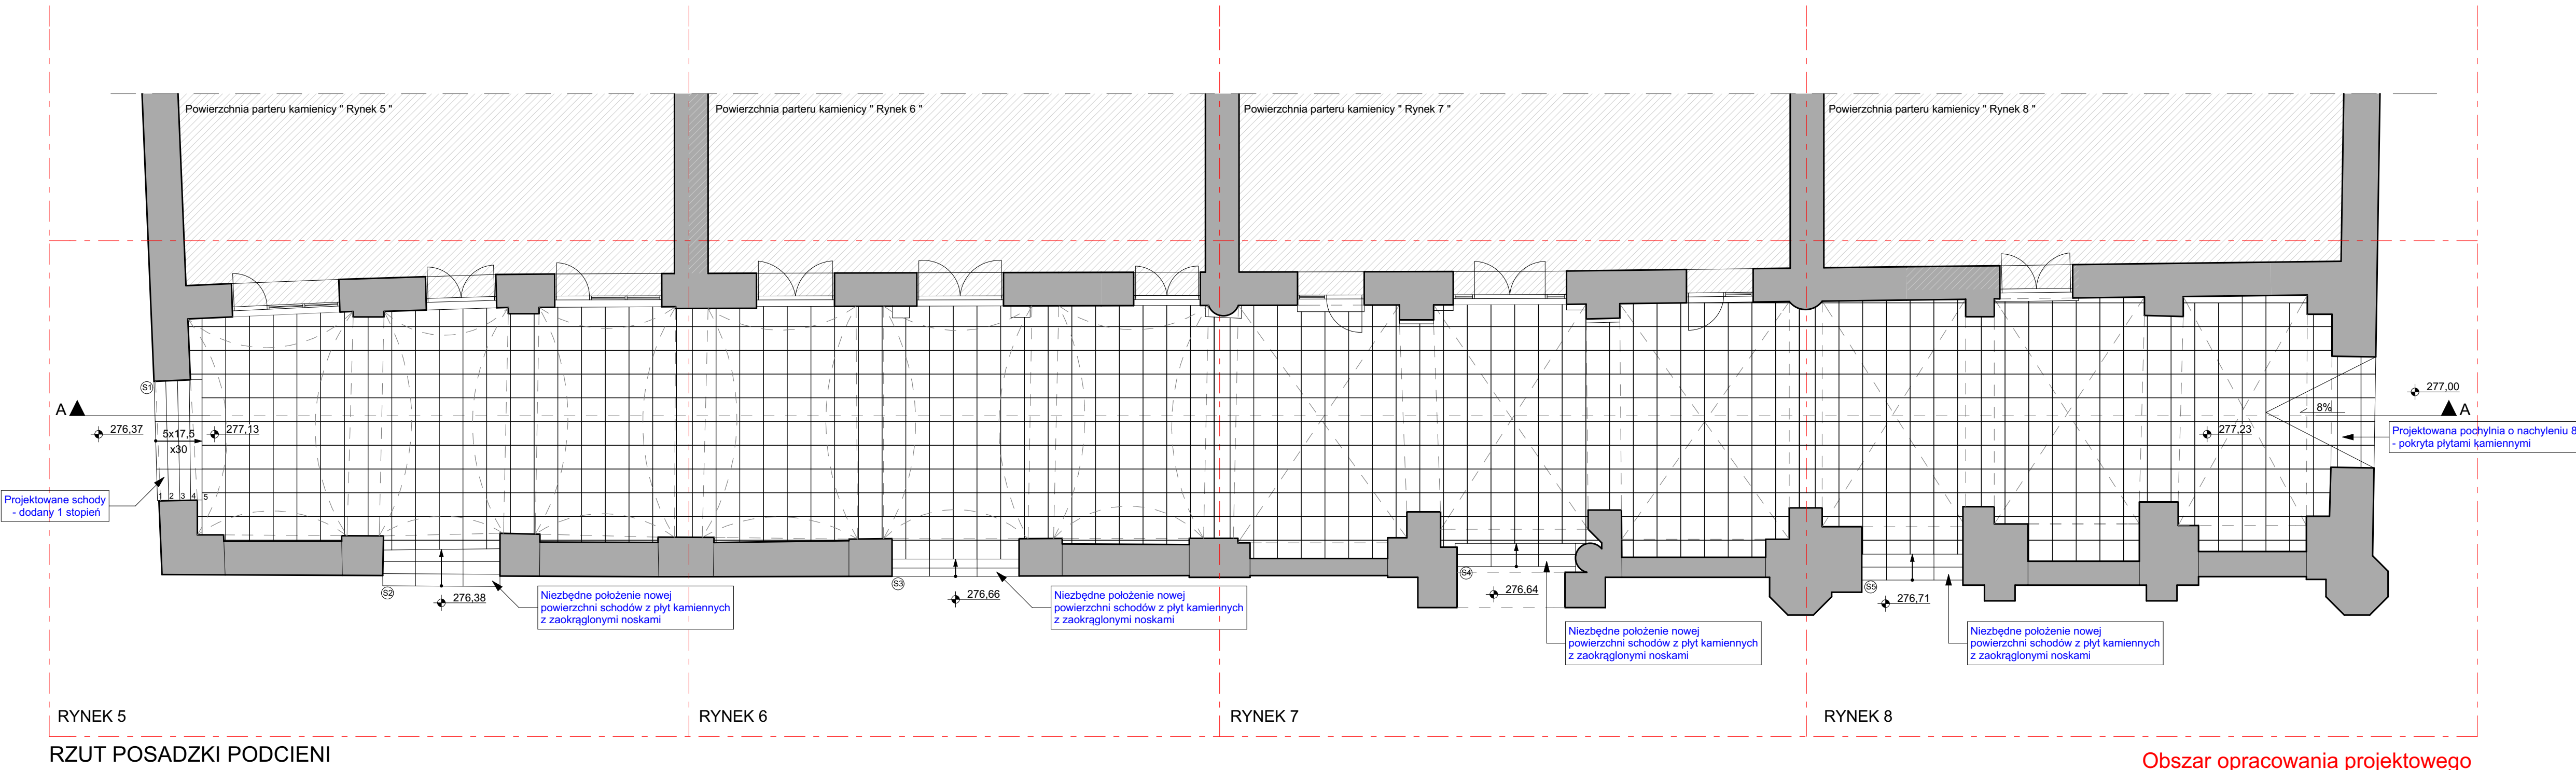

POWERZCHNIA ŁĄCZNA TYNKÓW PODCIENI : 737,76 m²

ZESTAWIENIE POWIERZCHN

pow. posadzki RYNEK 5	80,03 m ²
pow. posadzki RYNEK 6	84,29 m ²
pow. posadzki RYNEK 7	93,05 m ²
pow. posadzki RYNEK 8	86,14 m ²
POWIERZCHNIA RAZEM	332,22 m²

UWAGA: KOPIOWANIE LUB UDOSTĘPNIANIE OSOBĄ TRZECIM TYLKO ZA ZGODĄ FIRMY ARCHITRAWA
 PODSTAWA PRAWNA USTAWA O PRAWIE AUTORSKIM I PRAWACH POKREWNYCH DZ.U. 1994 r. nr 24 po

Pracownia Projektowania Architektonicznego	 Architraw UL LEWAKOWSKIEGO 25/408 38-400 KROSNO	FAZA
		PB CZESŁO B
PROJEKT REMONTU NAWIERZCHNI I STREFY PODCIENI RYNKU KROŚNIEKIEGO NA DZIAŁKACH NR EWID.: RYNEK 5 - działka nr 2154, RYNEK 6 - działka nr 2153, RYNEK 7 - działka nr 2152, RYNEK 8 - działka nr 2151, RYNEK 9 - działka nr 2240, RYNEK 10 - działka nr 2239, RYNEK 11 - działka nr 2238, RYNEK 12 - działka nr 2235, RYNEK 13 - działka nr 2234, RYNEK 14 - działka nr 2231		SKALA
INWESTOR: GMINA MIASTA KROSNO UL. LWOWSKA 28a 38-400 KROSNO		1:100 DATA 10.2021
RZUT POSADZKI, PRZEKRÓJ A-A - RYNEK 5-8		
PROJEKT ARCHYTEKTONICZNY - GŁÓWNY PRZESTĘPNI:		
mgr inż. ARN. STEFAN STAJCYN	RZ/A-08/06	<i>Stefan Stajcyn</i>
PROJEKT ARCHYTEKTONICZNY - SPRAWDZAJĄCY:		
mgr inż. ARN. PAWEŁ UNGEHEUER	RZ/A-20/2011	<i>Ungeheuer</i>
PROJEKT KONSTRUKCYJNY:		
mgr inż. ROMAN ZIMKA	GP IUA 834/6/142/90	<i>R. Zimka</i>
PROJEKT KONSTRUKCYJNY - SPRAWDZAJĄCY:		
inż. JAN WOŹNIAK	133/71	<i>Wozniak</i>
PROJEKT INSTALACJI ELEKTRYCZNYCH:		
inż. STANISŁAW KMAK	ANE V. 7342-48/93	<i>Kmak</i>
PROJEKT ARCHYTEKTONICZNY - ASYSTENT PRZESTĘPNI:		
mgr inż. LEONARDA MAZURKOWICZ		<i>Mazurkiewicz</i>