MAPA DO CELÓW PROJEKTOWYCH

W obszarze oznaczonym linią .....

mapa może służyć do celów projektowych

skala 1: ...500.....

godło .....J-33-43-25-2-2-1-4.....

j. ewid. m. Krosno, obręb ...Śródmieście.....

Lkz ...16/93/16....., Nr zgł. 6870.210.2018.....

Wykonawca (pieczęć i podpis):

mgr inż. Hubert Wolski
GEODETA UPRAWNIONY
Upr. Nr 19952
wyd. przez Okręgową Radę Geodezyjną w Krośnie

» WOL-MAP « Usługi Geodezyjne
Hubert Wolski
38-400 Krosno, ul. Bon. Westerplatte 21/15
tel./fax 13 43 209 75, kom. 692 160 518
NIP 684-138-39-42, Regon 180108288

Układ wsp. prostokątnych płaskich – „2000".
Układ wysokości – „Kronsztadt '86".
Jednostka ewidencyjna: miasto Krosno [1805101_1]

Obręb geodezyjny*: ☐ Turaszówka [Nr 0001]
☐ Polanka [Nr 0002] ☐ Przemysłowa [Nr 0003]
☐ Białobrzegi [Nr 0004] ☒ Śródmieście [Nr 0005]
☐ Krościenko N. [Nr 0006] ☐ Suchodół [Nr 0007]

*- właściwe zaznaczyć

Mapa została wykonana ~~bez natrafienia z ustaleniem~~*
obciążeń służebnościami gruntowymi.
Mapa nie zawiera ~~uzyskó~~ ~~zawiera uzyski~~* grunt., które
nie są ujawnione w bazie ewidencji gruntów i budynków.
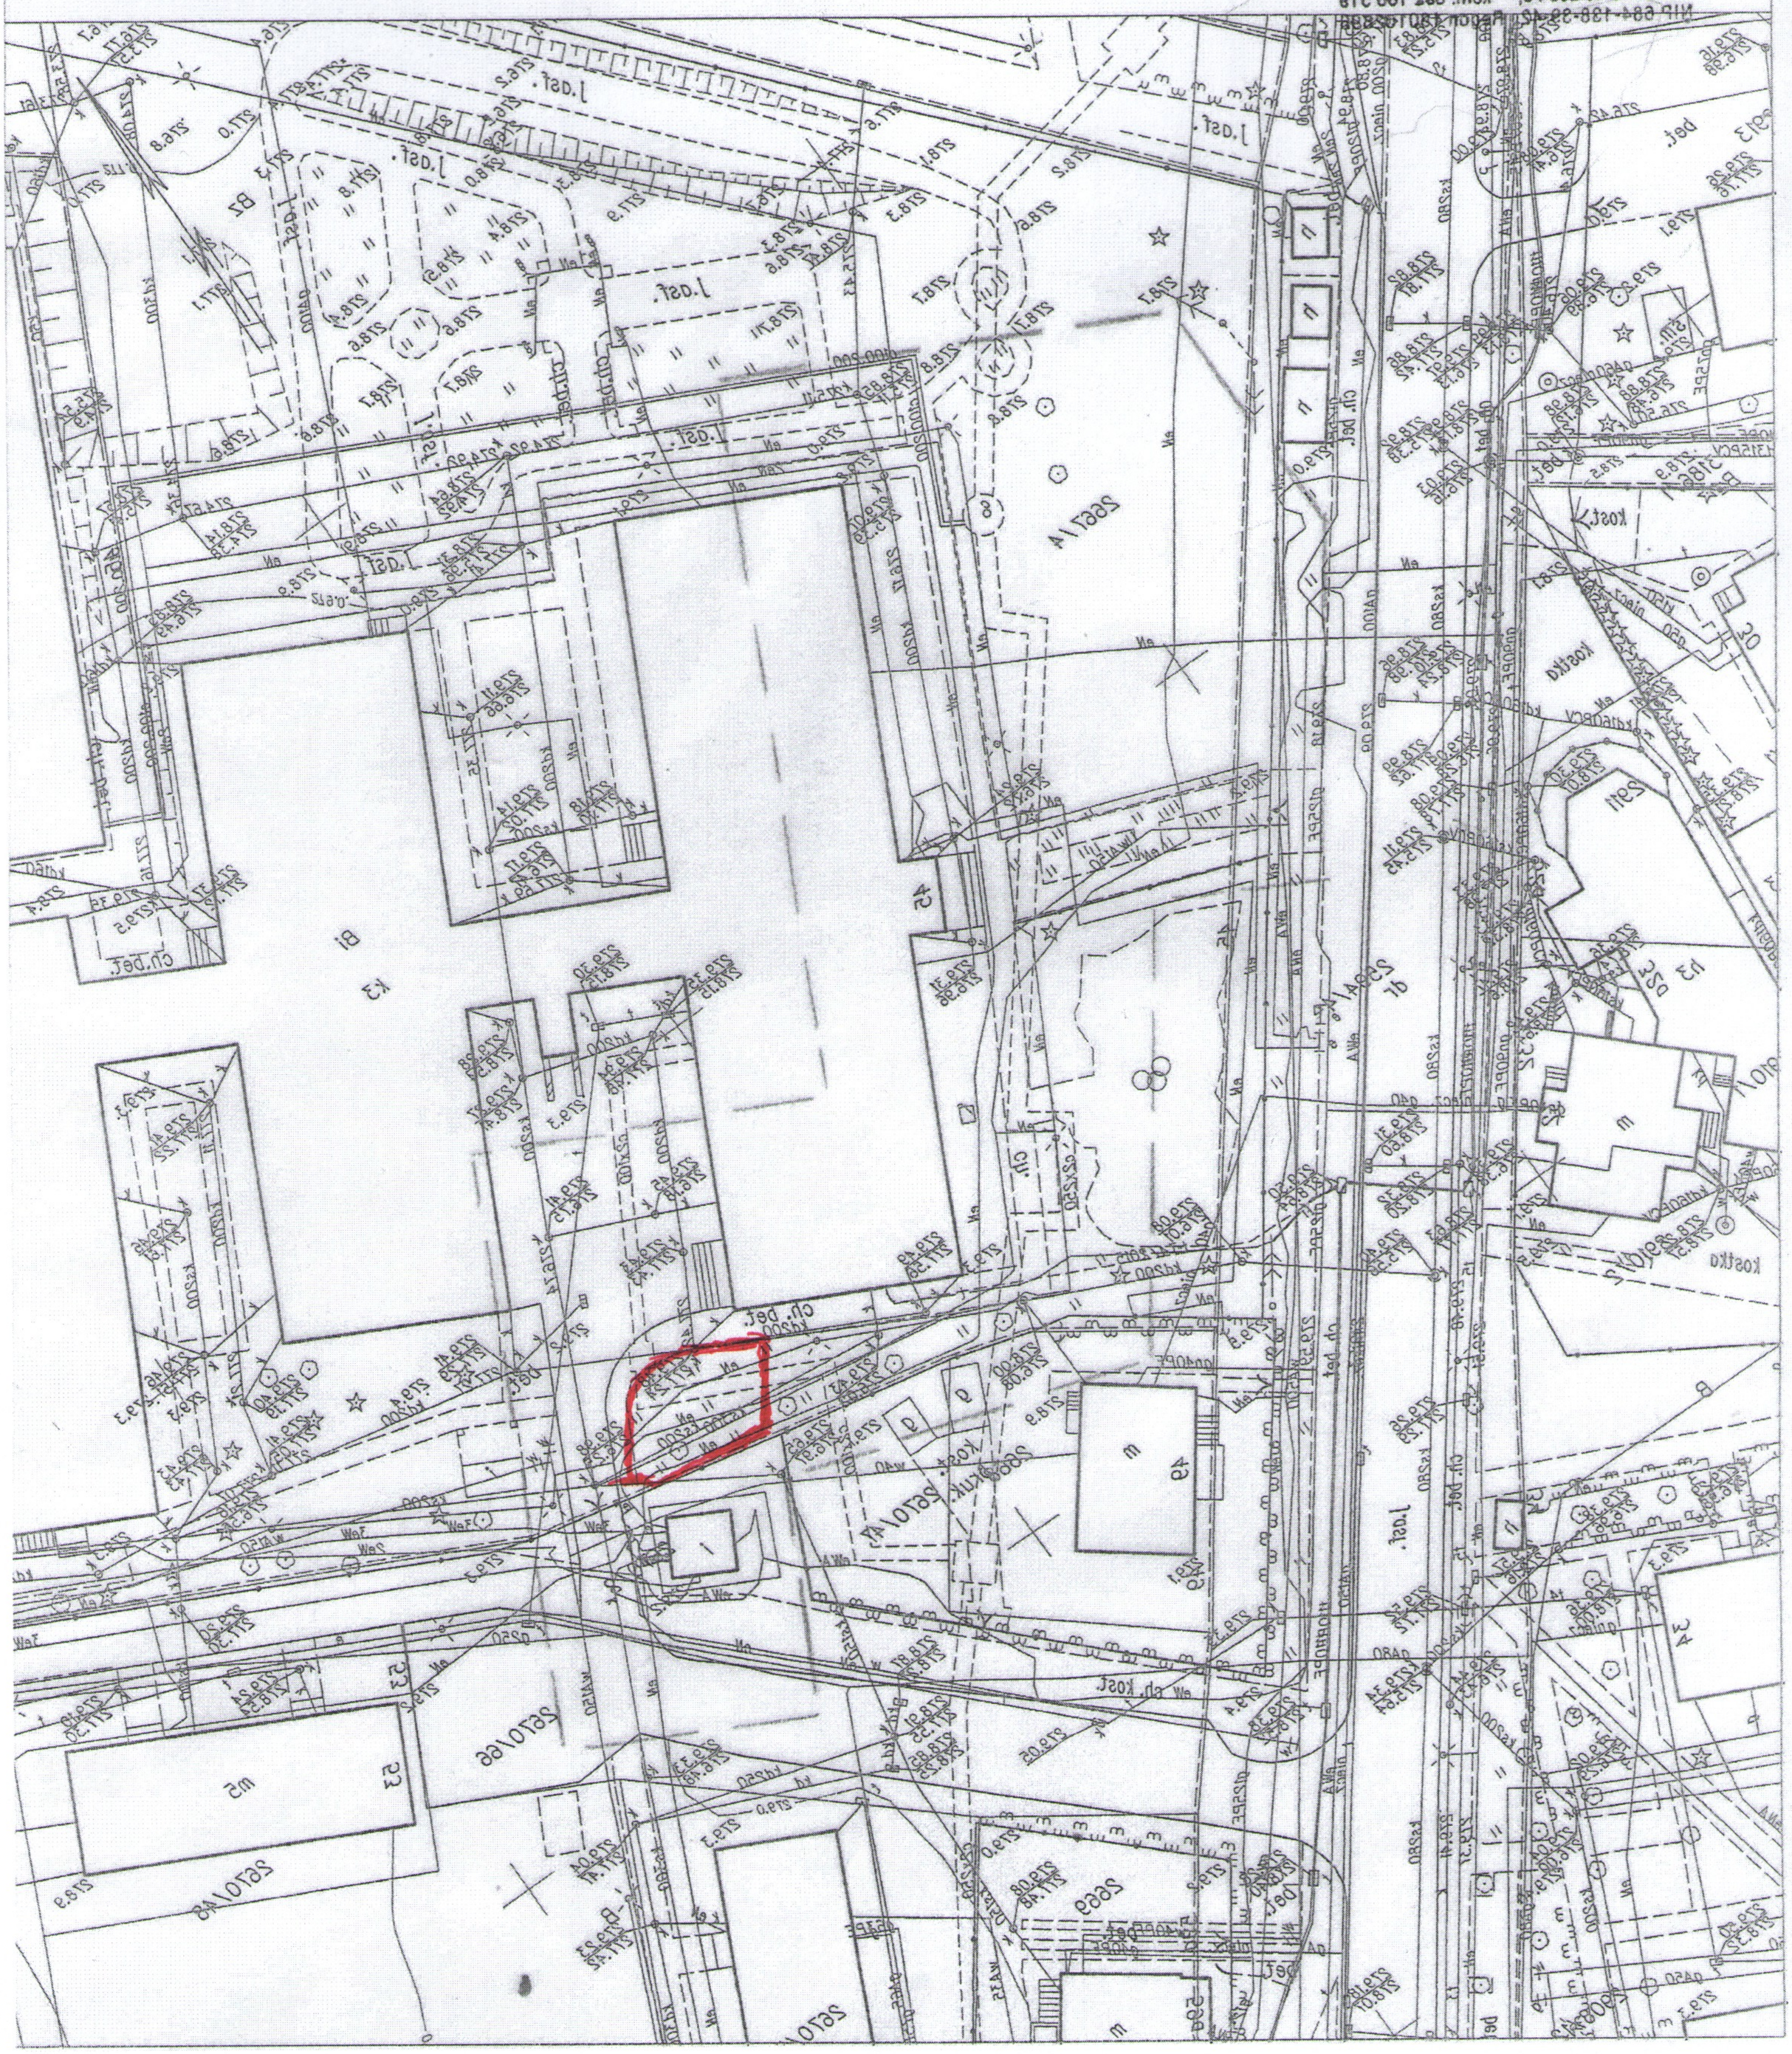
.....
(symbol ew. użytku, podpis geodety, * - niepotrzebne skreślić)