

**PROGNOZA ODDZIAŁYWANIA NA ŚRODOWISKO**  
**MIEJSCOWY PLAN ZAGOSPODAROWANIA PRZESTRZENNEGO**  
**MIASTA KROSNA "TURASZÓWKA VIII"**  
**RYSUNEK PLANU**

do Uchwały Nr 1  
 Rady Miasta Krosna  
 z dnia ..... 2020 r.  
 Załącznik Nr 1

Skala 1:2000  
 0 100 200 300 400 500 m


**Ustalenia planu:**

- granica planu
- linie rozgraniczające tereny o różnym przeznaczeniu lub różnych zasadach zagospodarowania
- nieprzekraczalne linie zabudowy
- 1.MN tereny zabudowy mieszkaniowej jednorodzinnej
- 1.U tereny zabudowy usługowej
- 1.UP tereny usług publicznych
- 1.PU tereny produkcyjno – usługowy
- 1.ZL teren lasu
- 1.IT teren infrastruktury technicznej
- 1.KDG tereny dróg publicznych klasy G (główna)
- 1.KDZ teren drogi publicznej klasy Z (zbiorcza)
- 1.KDD tereny dróg publicznych klasy D (odjazdowa)
- 1.KDW tereny dróg wewnętrznych

**Elementy informacyjne oraz wynikające z przepisów odrębnych:**

- sugerowany przebieg ciągów pieszo – rowerowych
- granica Czarzaskiego Obszaru Chronionego Krajobrazu oraz otuliny Czarzasko – Strzyżowskiego Parku Krajobrazowego
- Obszary I Tereny Górnicze "Turaszówka 1" oraz "Polok"
- złoża ropy naftowej
- lokalizacja i oznaczenie nieczynnych odkrywców ropy naftowej
- stanowisko archeologiczne
- obiekty wpisane do Gminnej Ewidencji Zabytków
- obszary, na których prawdopodobieństwo wystąpienia powodzi jest średnie i wynosi 1%
- obszary, na których prawdopodobieństwo wystąpienia powodzi jest niskie i wynosi 0,2%
- ul. **Sportowa** nazwy ulic
- przebieg linii elektroenergetycznych wysokiego oraz średniego napięcia wraz z pasami technicznymi od linii
- GZWP nr 432 "Dolina rzek Wisłok"

ELEMENTY PROGNOZY:	
Przeznaczenie w mpzp	Prognozowane oddziaływanie
<ul style="list-style-type: none"> <li> 1.MN</li> <li> 1.U</li> </ul>	możliwy niewielki wzrost emisji zanieczyszczeń do powietrza, gleby, wody oraz emisja hałasu. Zmniejszenie powierzchni biologicznie czynnej, wprowadzenie uporządkowanej zieleni urządzonej na obecnych terenach użytków zielonych
<ul style="list-style-type: none"> <li> 1.KDD</li> <li> 1.KDW</li> </ul>	możliwy niewielki wzrost emisji zanieczyszczeń do powietrza, gleby, wody oraz emisja hałasu. Zmiana infiltracji wód opadowych i roztopowych. Zmniejszenie powierzchni biologicznie czynnej.
<ul style="list-style-type: none"> <li> 1.UP</li> <li> 1.PU</li> <li> 1.ZL</li> <li> 1.IT</li> <li> 1.KDG</li> <li> 1.KDZ</li> <li> 1.KDD</li> <li> 1.KDW</li> </ul>	Brak negatywnych oddziaływań w wyniku realizacji ustaleń projektu planu, ponieważ plan utrzymuje jedynie dotychczasowe zagospodarowanie terenu, którego oddziaływanie wpisuje się w aktualny stan środowiska.
<ul style="list-style-type: none"> <li> 1.KDW</li> </ul>	utrzymanie stanu istniejącego

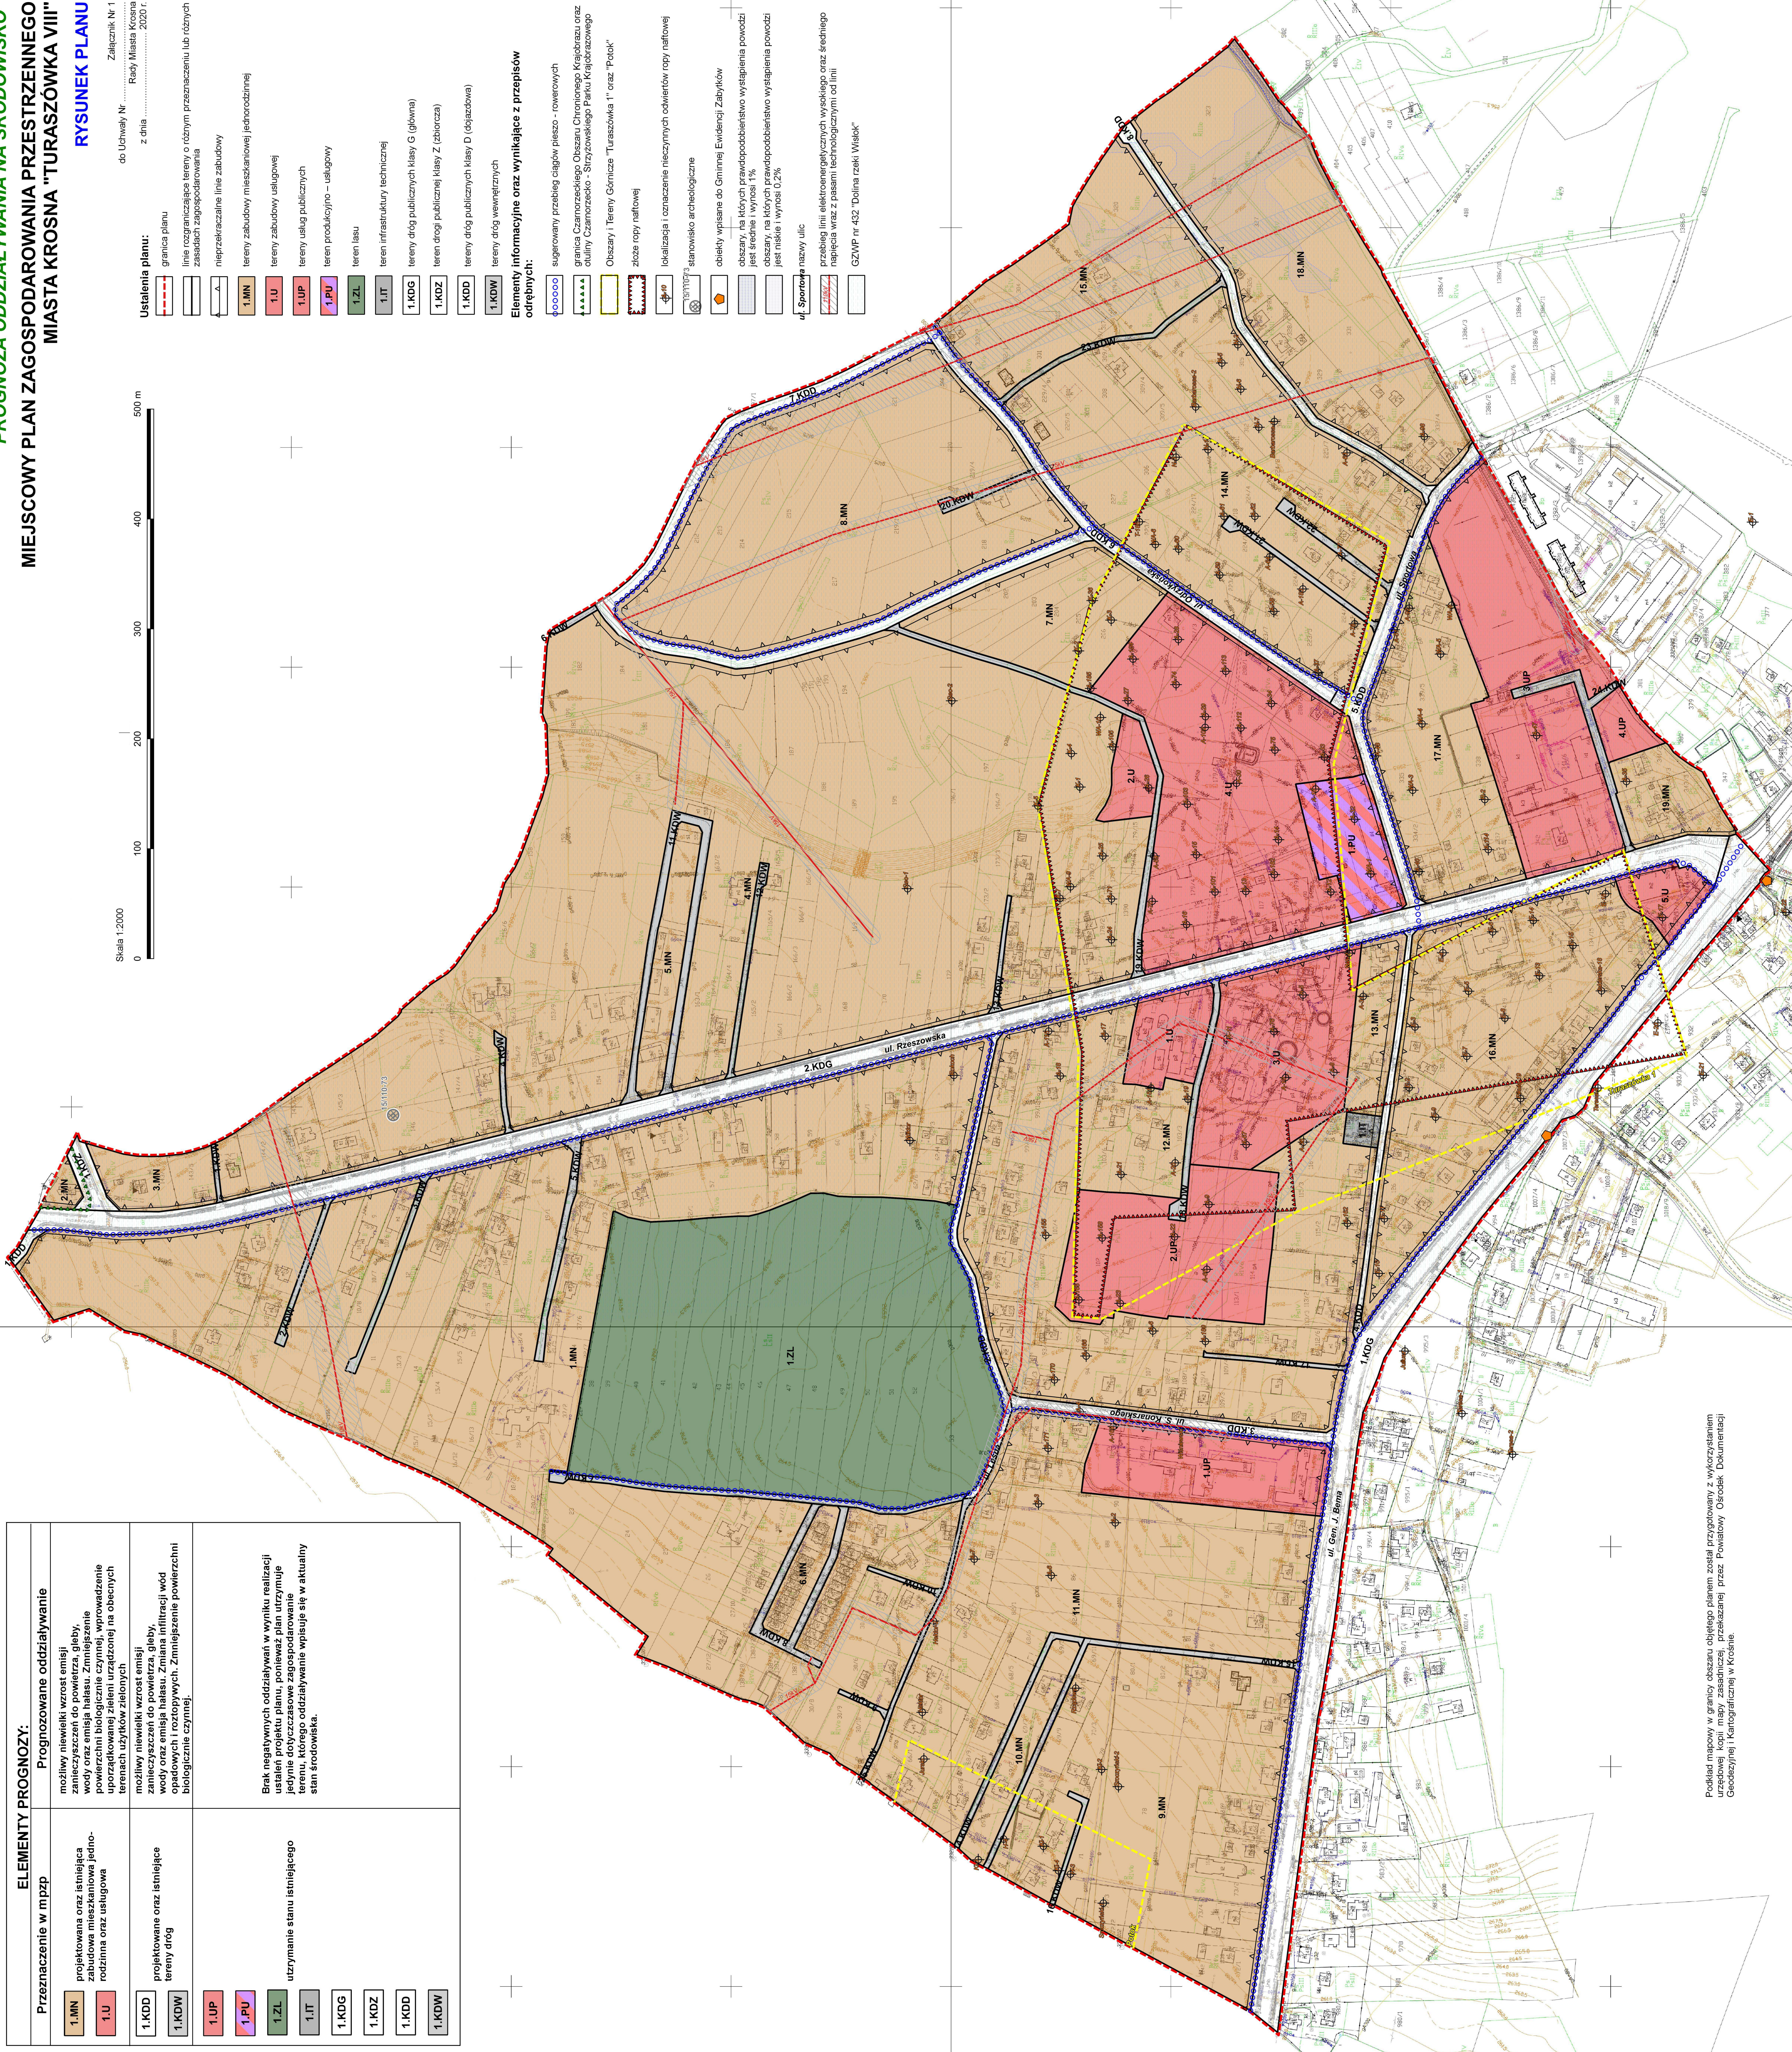

Podkład mapowy w granicy obszaru objętego planem został przygotowany z wykorzystaniem urzędowej kopii mapy zasadniczej, przekazanej przez Powiatowy Ośrodek Dokumentacji Geodezyjnej i Kartograficznej w Krośnie.